INQUADRAMENTO

PIANTA PIANO TERRA SCALA 1:200

PROSPETTO OVEST SCALA 1:200

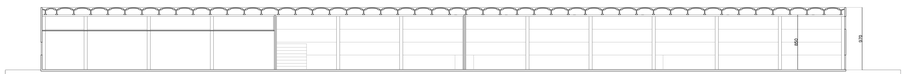

SEZIONE A-A TERRA SCALA 1:200

COMUNE DI LONIGO - VICENZA-

TECNICO DI FIDUCIA:
PILOTTO dott. ing. MAURIZIO
PIAZZA GIUSEPPE GARIBALDI 38
LONIGO (VICENZA)
TEL. 0444.830007

ALLEGATO 7 ALLA DOMANDA DI SCREENING

PROGETTO PRELIMINARE DI AMPLIAMENTO STABILIMENTO UBICATO IN VIA BEDENETTA N° 13 A LONIGO DI PROPRIETA' DELLA DITTA ECOGLASS S.R.L.

TAVOLA STATO DI FATTO

PIANTE
PROSPETTI
SEZIONI
SCALA 1:200

IL TECNICO:

LA DITTA:

ECOGLASS S.R.L.
Via Bocchetta 15 - 36044 - LONIGO (VI)
R.E.A. VICENZA 267000 - Cod. Fiscale
C.Fiscale 03400230189 - P.IVA 03400230189

LUGLIO 2016

Il presente elaborato è tutelato a termini di legge e non può essere divulgato senza autorizzazione