PIANTA PIANO TERRA SCALA 1:200

PROSPETTO OVEST SCALA 1:200

SEZIONE A-A TERRA SCALA 1:200

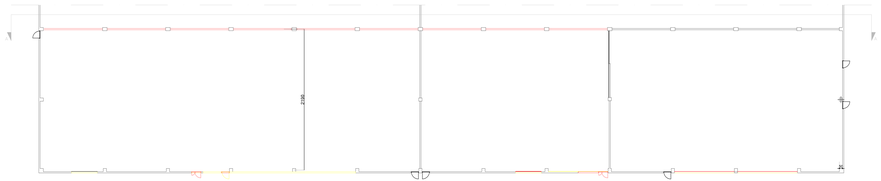

PIANTA PIANO TERRA SCALA 1:200

PROSPETTO OVEST SCALA 1:200

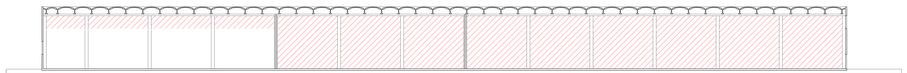

SEZIONE A-A TERRA SCALA 1:200

COMUNE DI LONIGO - VICENZA-

IL TECNICO INCARICATO
PILOTTO dott. ing. MAURIZIO
PIAZZA GIUSEPPE GARIBALDI 20
LONIGO -VICENZA-
TEL. 0444-831007

ALLEGATO 7 ALLA DOMANDA DI SCREENING

PROGETTO PRELIMINARE DI AMPLIAMENTO STABILIMENTO UBICATO IN VIA BECCHETTA 57-59 A LONIGO DI PROPRIETA' DELLA DITTA ECOGLASS S.R.L.

TAVOLA STATO DI PROGETTO E SOVRAPPOSIZIONI

PIANTE
PROSPETTI
SEZIONI
SCALA 1:200

IL TECNICO

LA DITTA:

ECOGLASS S.R.L.
Via Brusnelli, 15 - 36040 - LONIGO (VI)
Tel. 0444 - 831 - 007 - Fax 0444 - 830 - 800
C.Fiscale 1540020248 - P.IVA 02462270245

LUGLIO 2016

Il presente elaborato è tutelato a termini di legge e non può essere divulgato senza autorizzazione