



COMUNE DI CASTELGOMBERTO  
 PROVINCIA DI VICENZA  
 REGIONE VENETO



**PROGETTO PRELIMINARE**  
**IMPIANTO DI RECUPERO**  
**RIFIUTI NON PERICOLOSI**  
**IN PROCEDURA ORDINARIA**  
 SITO IN VIA DELLA SCIENZA

<b>TITOLO ELABORATO:</b> TAV. 4 - STATO DI FATTO PROSPETTI E SEZIONI	<b>ELABORATO:</b> <b>5</b>
<b>COMMITTENTE:</b> ECOSERVICE METALLI s.r.l. - sede legale: Via G.Zampieri, 4 - 36100 Vicenza - unità locale: Viale della Scienza - 36070 Castelgomberto (VI)	
<b>GRUPPO DI LAVORO:</b> Dr. Andrea TREU Arch. Maurizio LONGHINI	<b>SCALA:</b> 1:200 <b>DATA:</b> LUGLIO 2016




OPERA PROGETTA AI SENSI DELLA LEGGE 21 APRILE 1961 N. 1017 - TUTTI I DIRITTI RISERVATI - QUALUNQUA RIPRODUZIONE ED UTILIZZAZIONE NON AUTORIZZATA SENZA IL CONSENSO DEL PROGETTISTA


LEGENDA




PROSPETTO NORD-EST

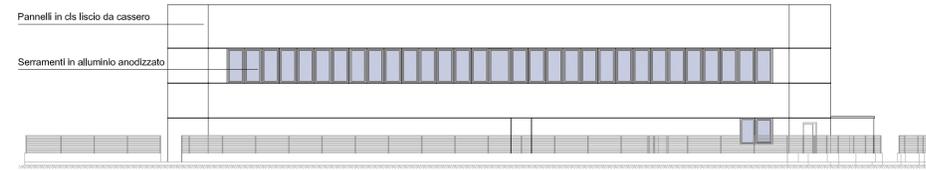


PROSPETTO SUD-OVEST

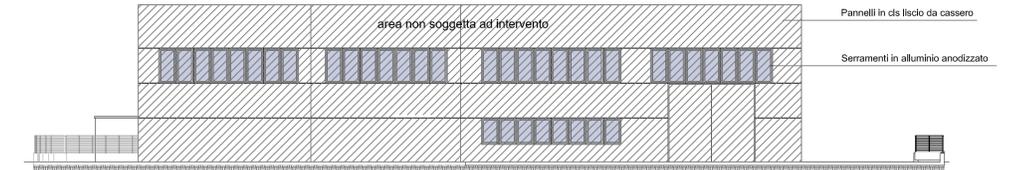


PROSPETTO NORD-OVEST

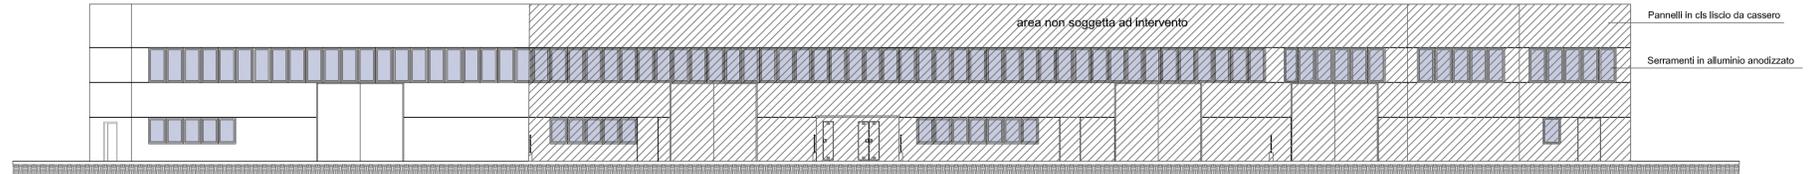

PROSPETTO SUD-EST

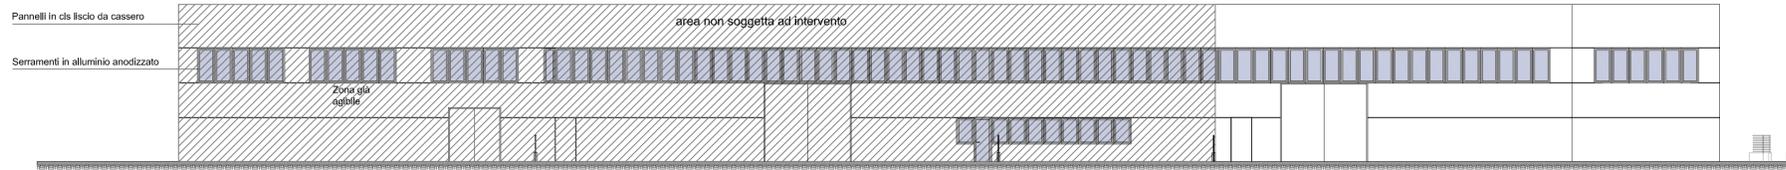

SEZIONE 'A-A'

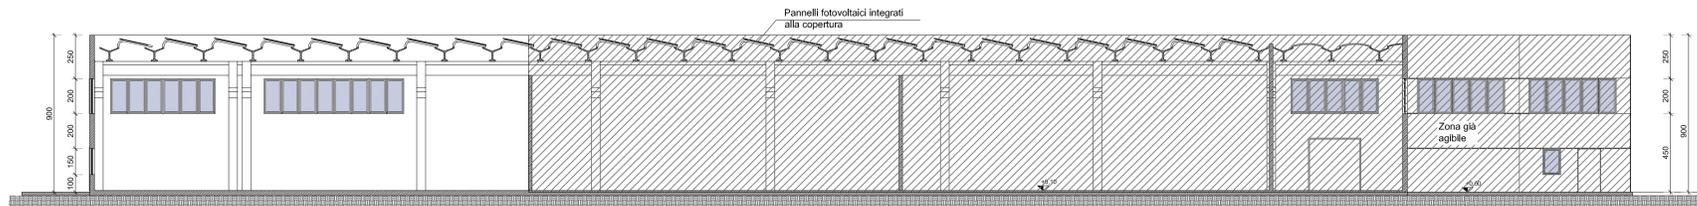

SEZIONE 'B-B'

