


## Legenda impianti

- |    |                          |
|----|--------------------------|
| 1  | Pressa                   |
| 2  | Linea smeriglio          |
| 3  | Banco di scelta          |
| 4  | Palissone                |
| 5  | Retorse                  |
| 6  | Spaccatrice              |
| 7  | Rasatrice                |
| 8  | Sottovuoti               |
| 9  | Bottali tintura          |
| 10 | Bottali di conca         |
| 11 | Bottali di calcinaio     |
| 12 | Scarnatrice              |
| 13 | Battisale                |
| 14 | Bottale di rinverdimento |
| 15 | Caldale                  |
| 16 | Compressori              |
| 17 | Bottalini di tintura     |

### Legenda scarichi

- Collettore comunale acque bianche
- Rete acque bianche
- Pluviale
- Pozzetto caditoia per acque meteoriche
- Pozzetto di ispezione rete acque bianche
- Pozzetto di ispezione sigillato
- Rete acque nere e di lavorazione
- Pozzetto a caditoia per acque di lavorazione
- Pozzetto di ispezione rete acque nere e di lavorazione
- Canaletta acque di lavorazione
- Pozzetto di ispezione sifonato
- Pompa di sollevamento
- Tubature impianto recupero pelo
- Tubature impianto recupero bagno di conca
- Tubature impianto recupero calcinaio

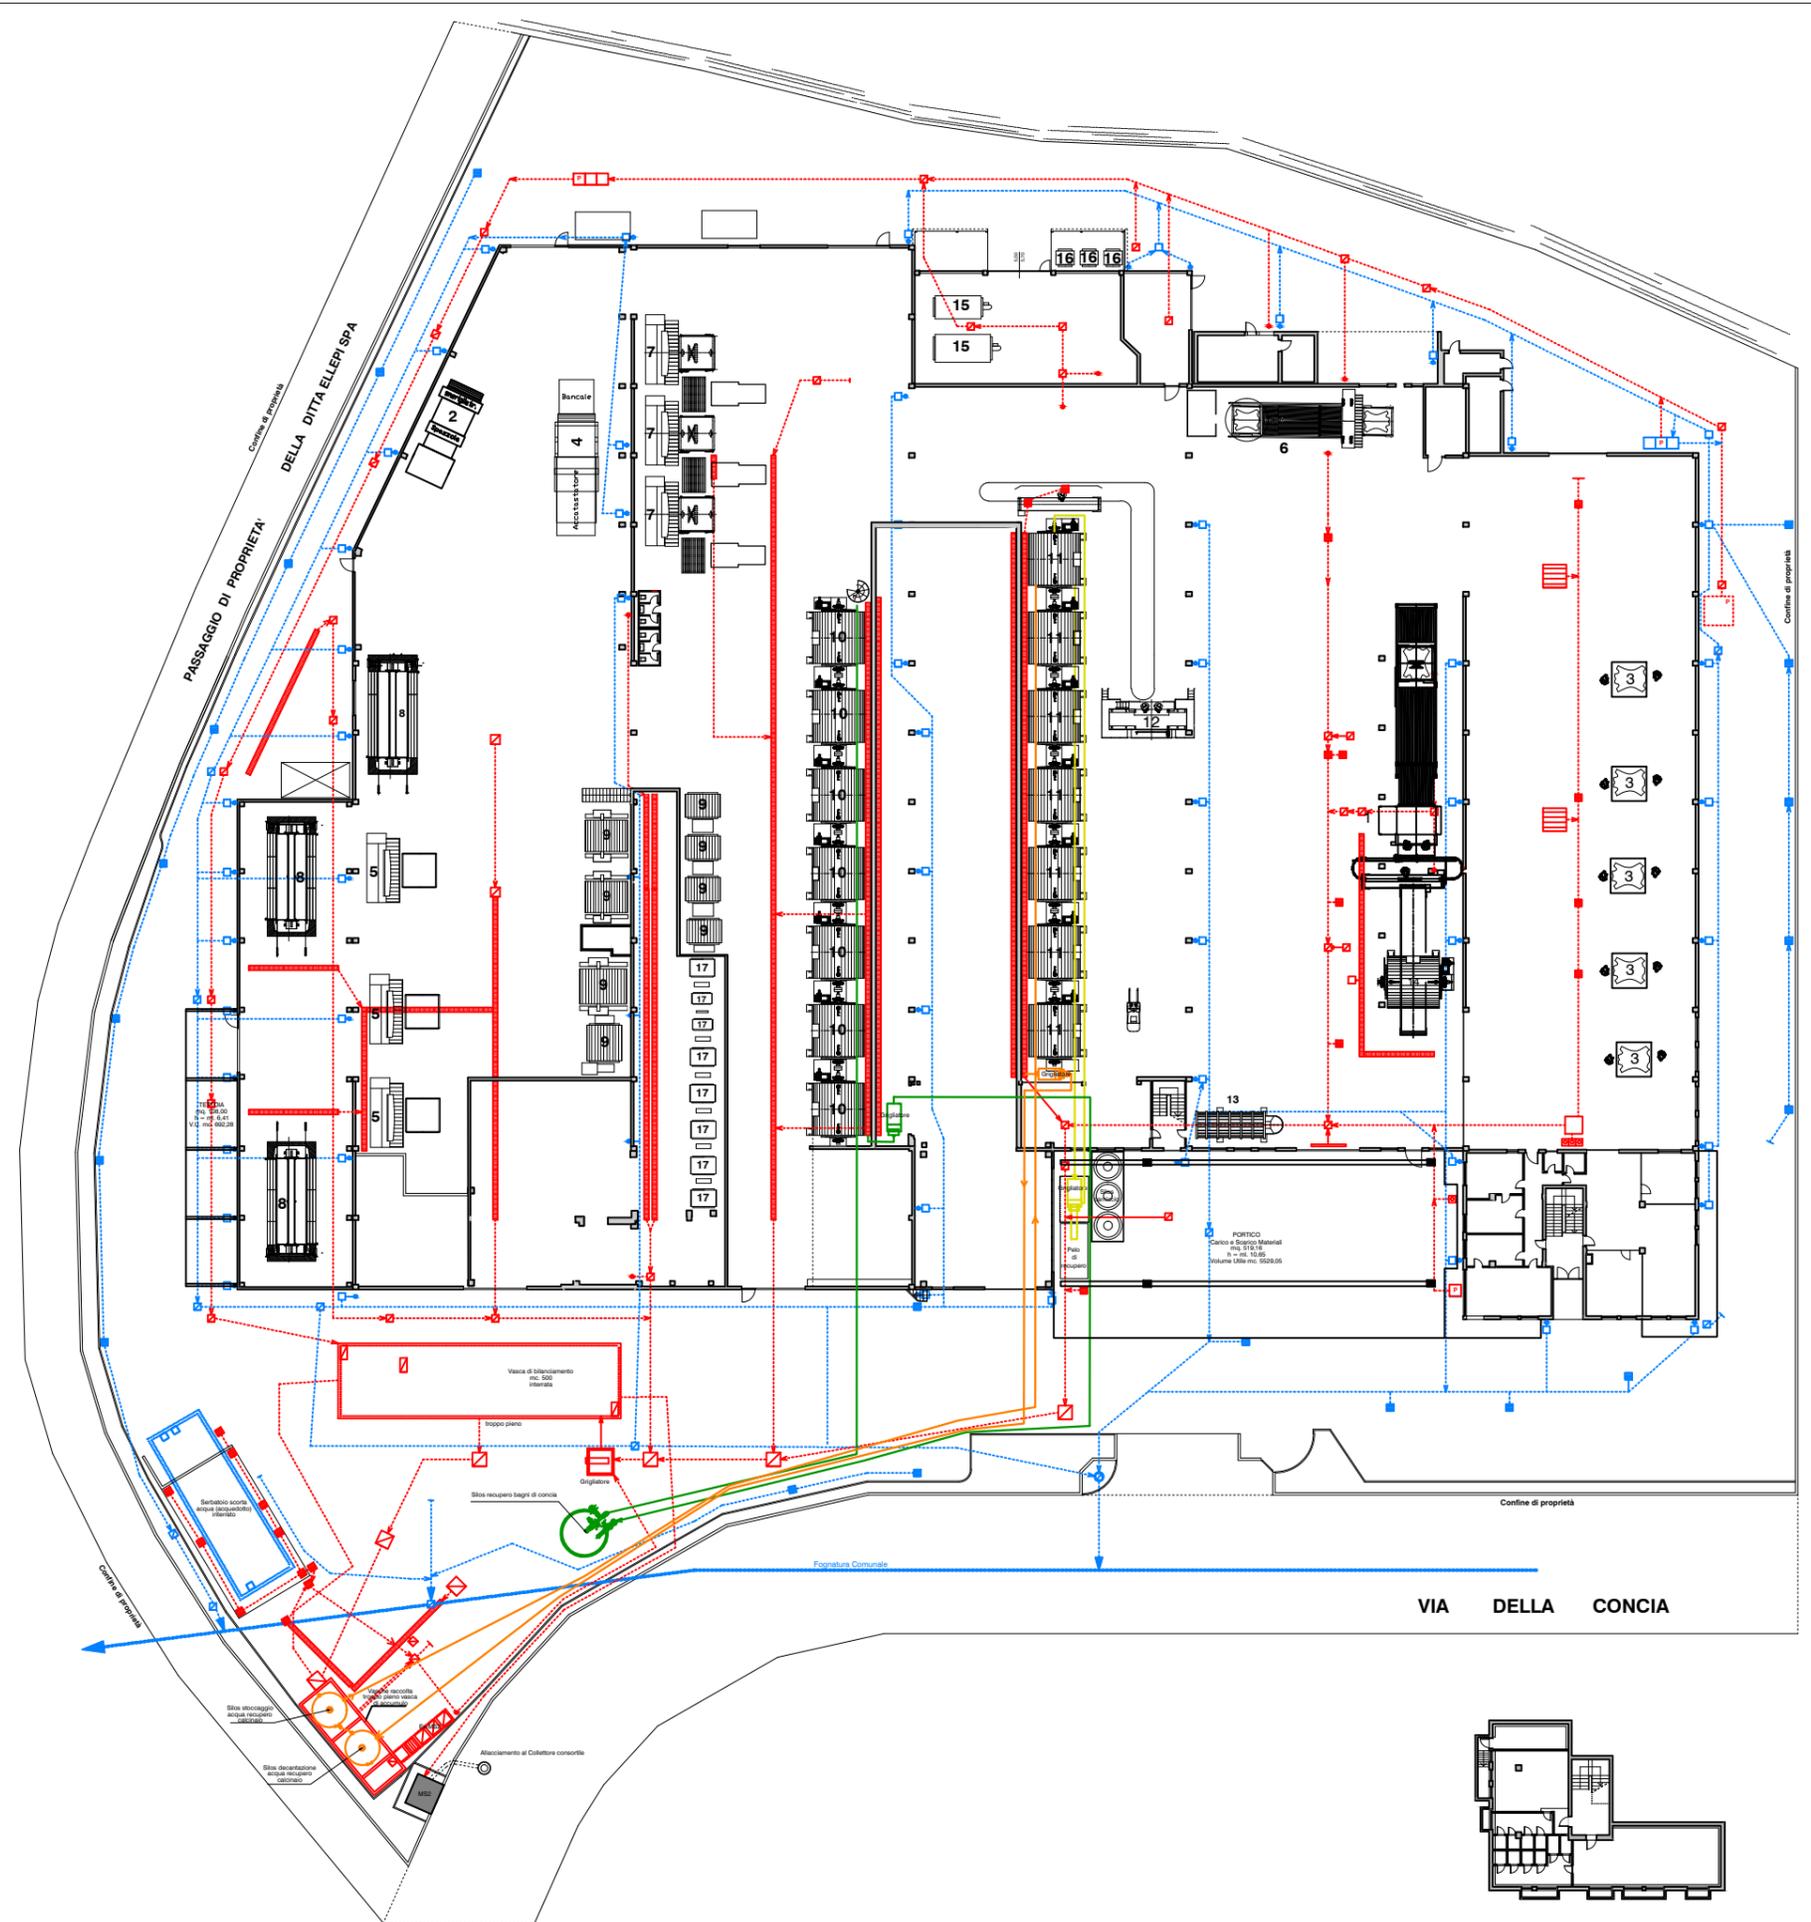

|   |                       |
|---|-----------------------|
|   | <b>TAVOLA</b>         |
| <b>COMMITTENTE:</b><br>GRUPPO MASTROTTO S.P.A.<br>STABILIMENTO VIA DELLA CONCIA N. 156<br>36071 ARZIGNANO - VICENZA | <b>IL COMMITTENTE</b> |
| <b>TITOLO:</b><br>Planimetria scarichi  | <b>IL TECNICO</b>     |
| SCALA: 1:250    DATA: 05/07/2016    MODIFICHE:  |                       |

