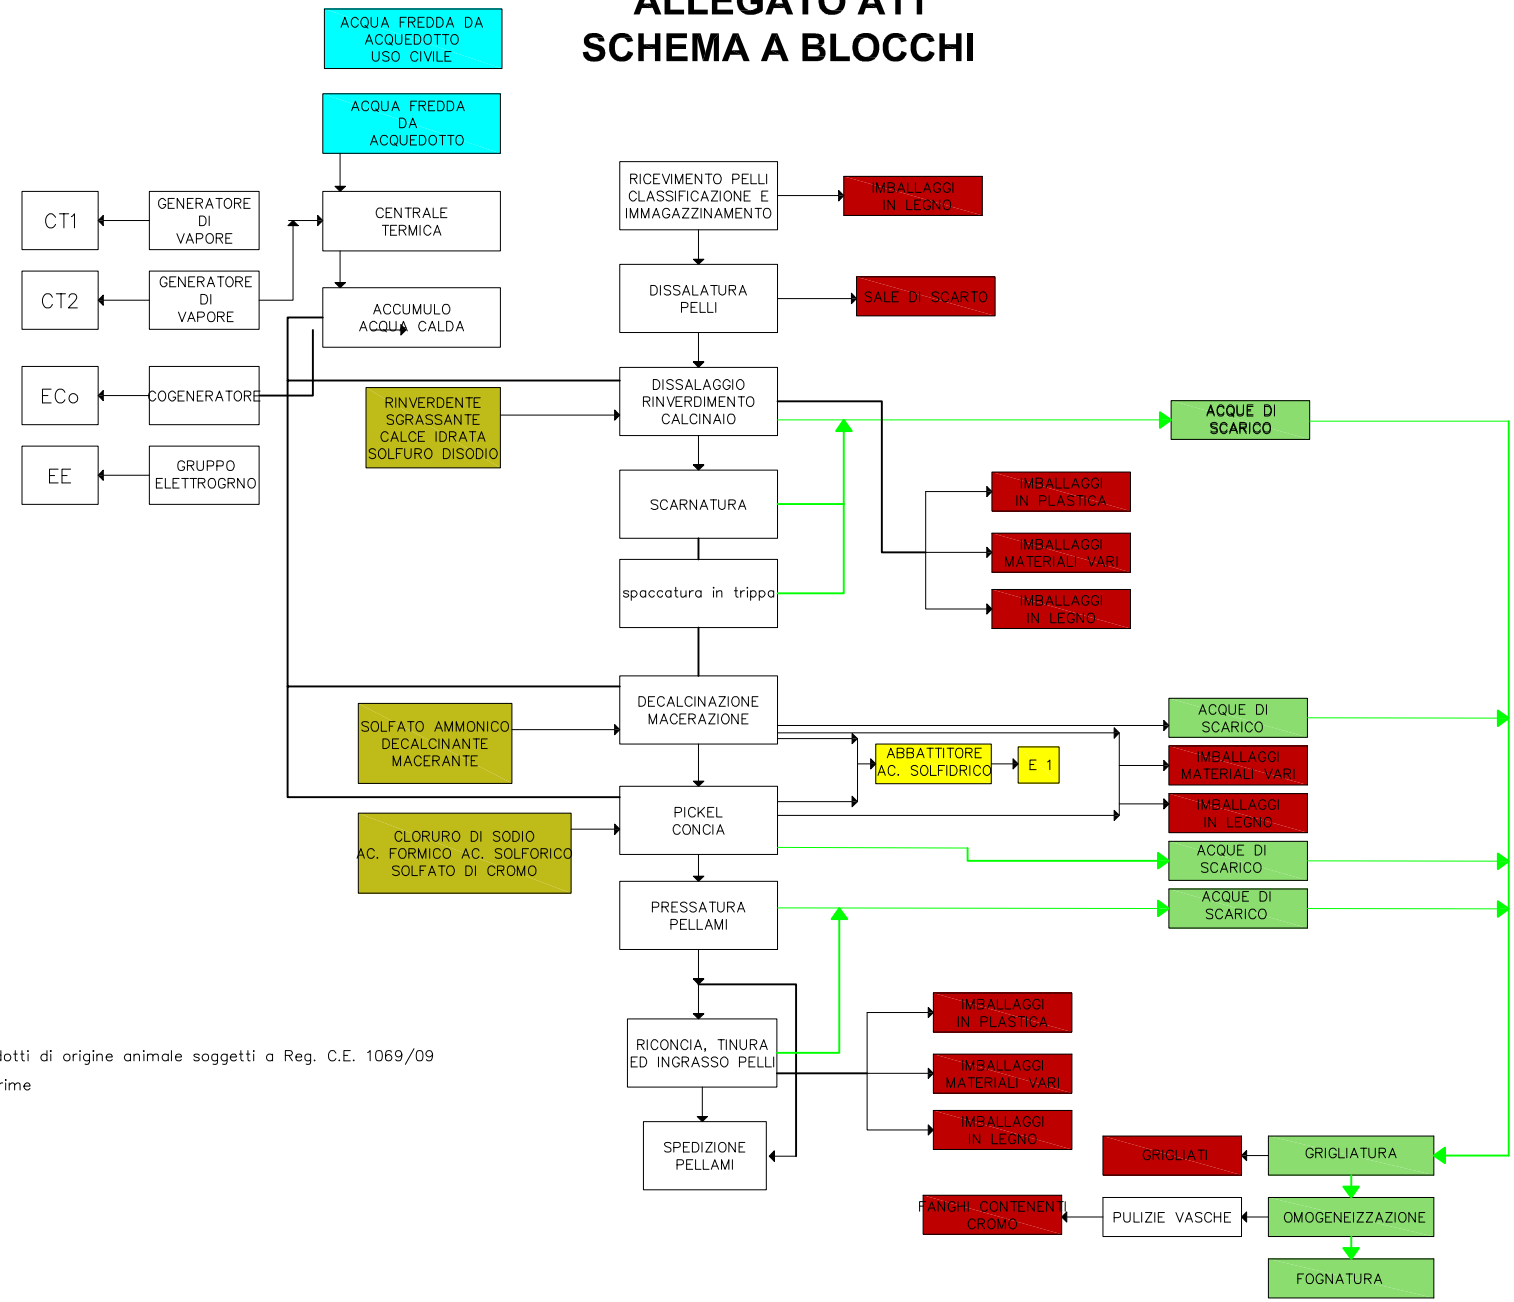ALLEGATO A11
SCHEMA A BLOCCHI