
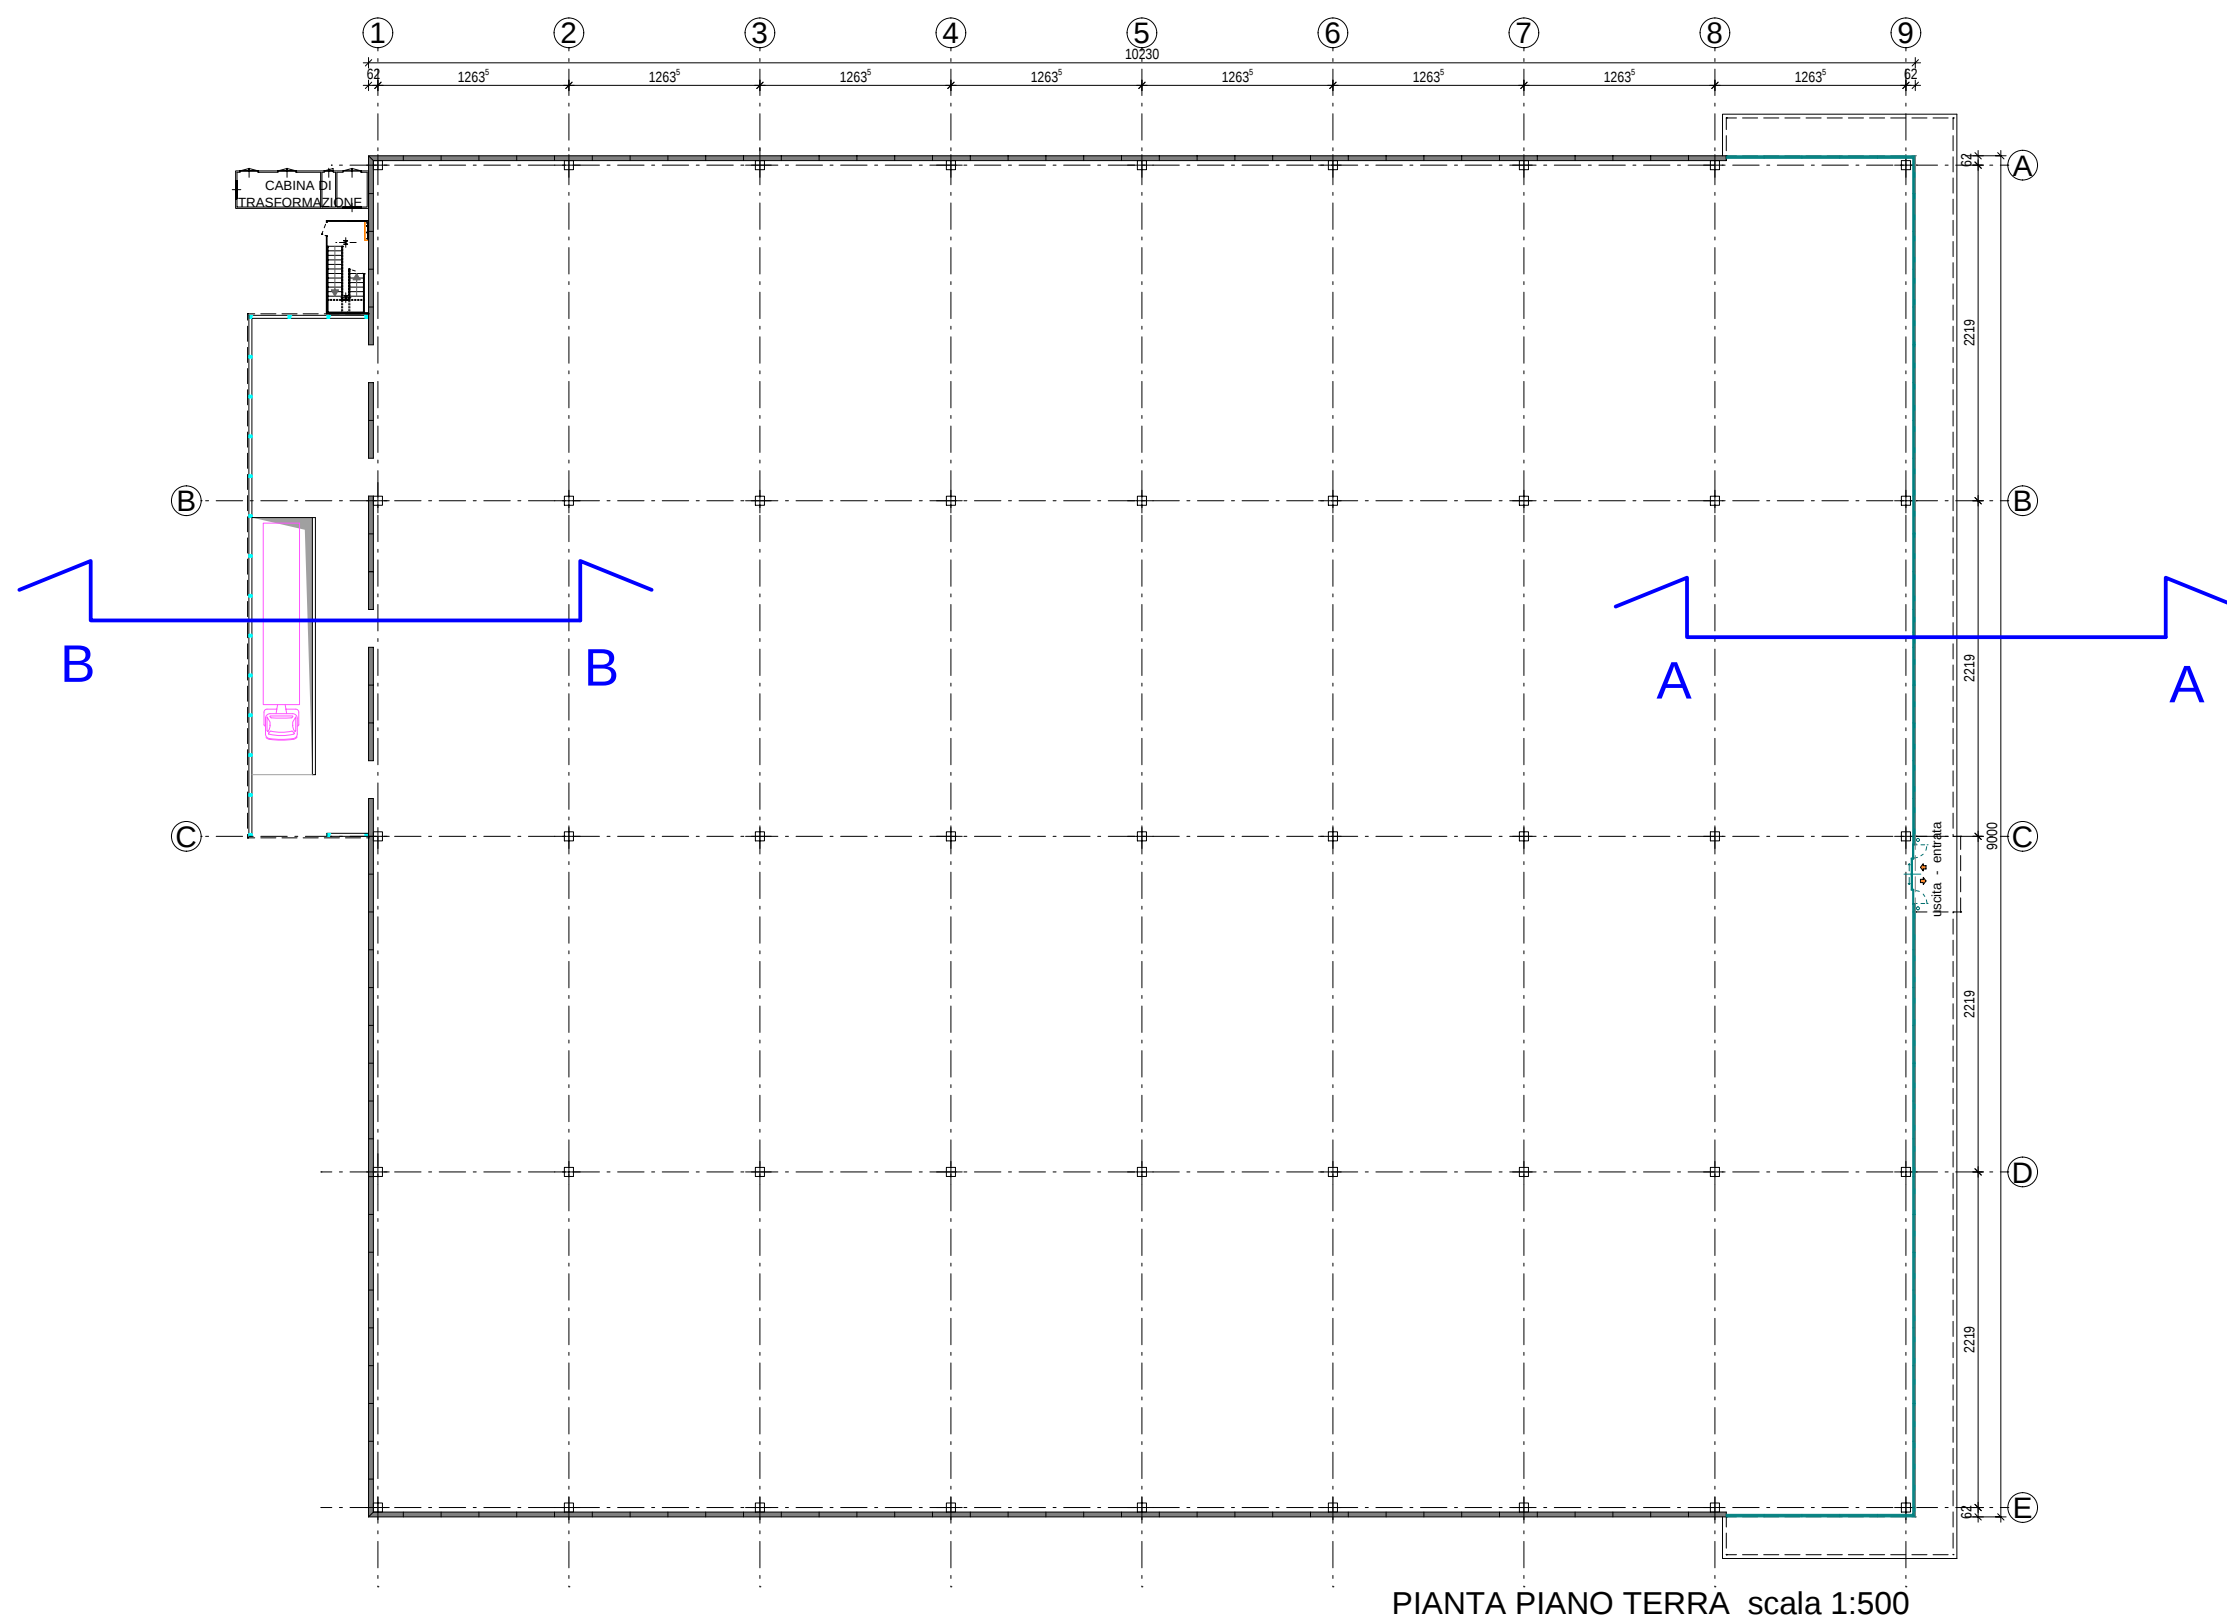


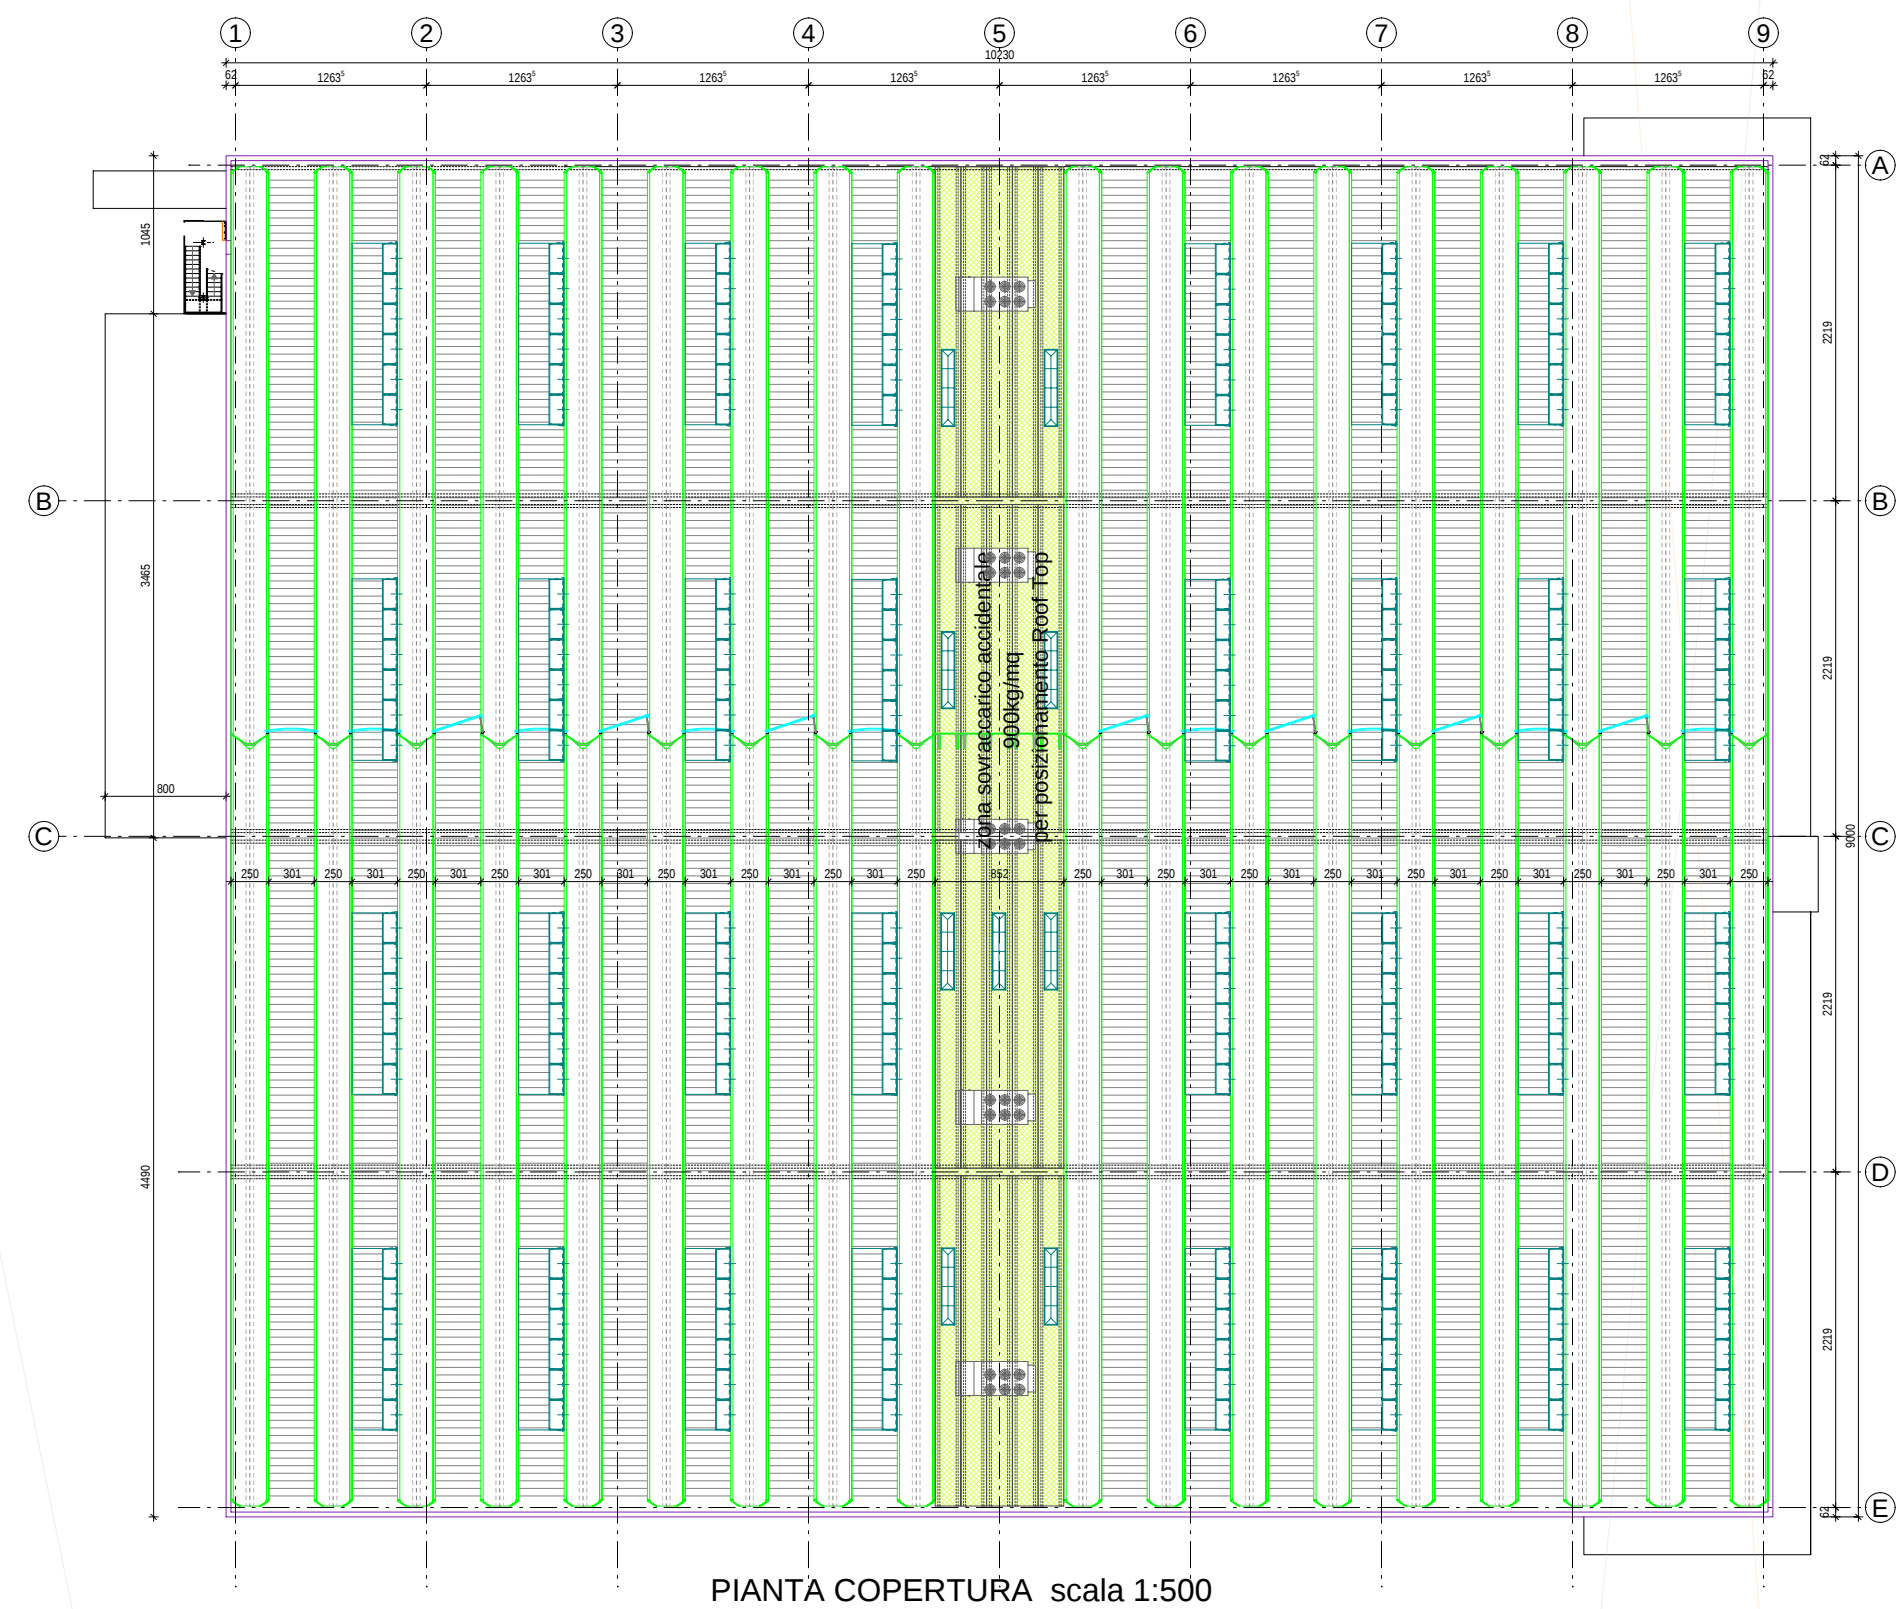

REGIONE
DEL VENETO

PROVINCIA
DI VICENZA

COMUNE DI
TORRI DI QUARTESOLO

PARCO COMMERCIALE "LE PIRAMIDI"
AGGIORNAMENTO 2016
D.Lgs. 3 aprile 2006 n. 152 e ss.mm.ii.
Legge Regionale del Veneto 18 febbraio 2016 n. 4



Studio Preliminare Ambientale
ai sensi dell'art. 20, D.Lgs. n. 152/2006 e ss.mm.ii.

Proponente:	Progettista:	Redattore S.P.A.:
Iniziative industriali S.p.A.	Arch. Gaetano Ingui	
Via dell'Economia, n. 84 36100 Vicenza (VI) Tel.: 0444 267116	Via dell'Economia, n. 84 36100 Vicenza (VI) Tel.: 0444 961818	c/o Parco Scientifico Tecnologico VEGA ed. Auriga - via delle Industrie, 9 30175 Marghera (VE) www.eambiente.it; info@eambiente.it Tel. 041 5093820; Fax 041 5093886

			OGGETTO:
			LOTTO "A"
			PIANTE
			TAV. N.
			A-02
REV.	DATA	OGGETTO	DATA 24.10.2016 FILE 2004/08-lotto A.prj-pb11
			SCALA 1:500