



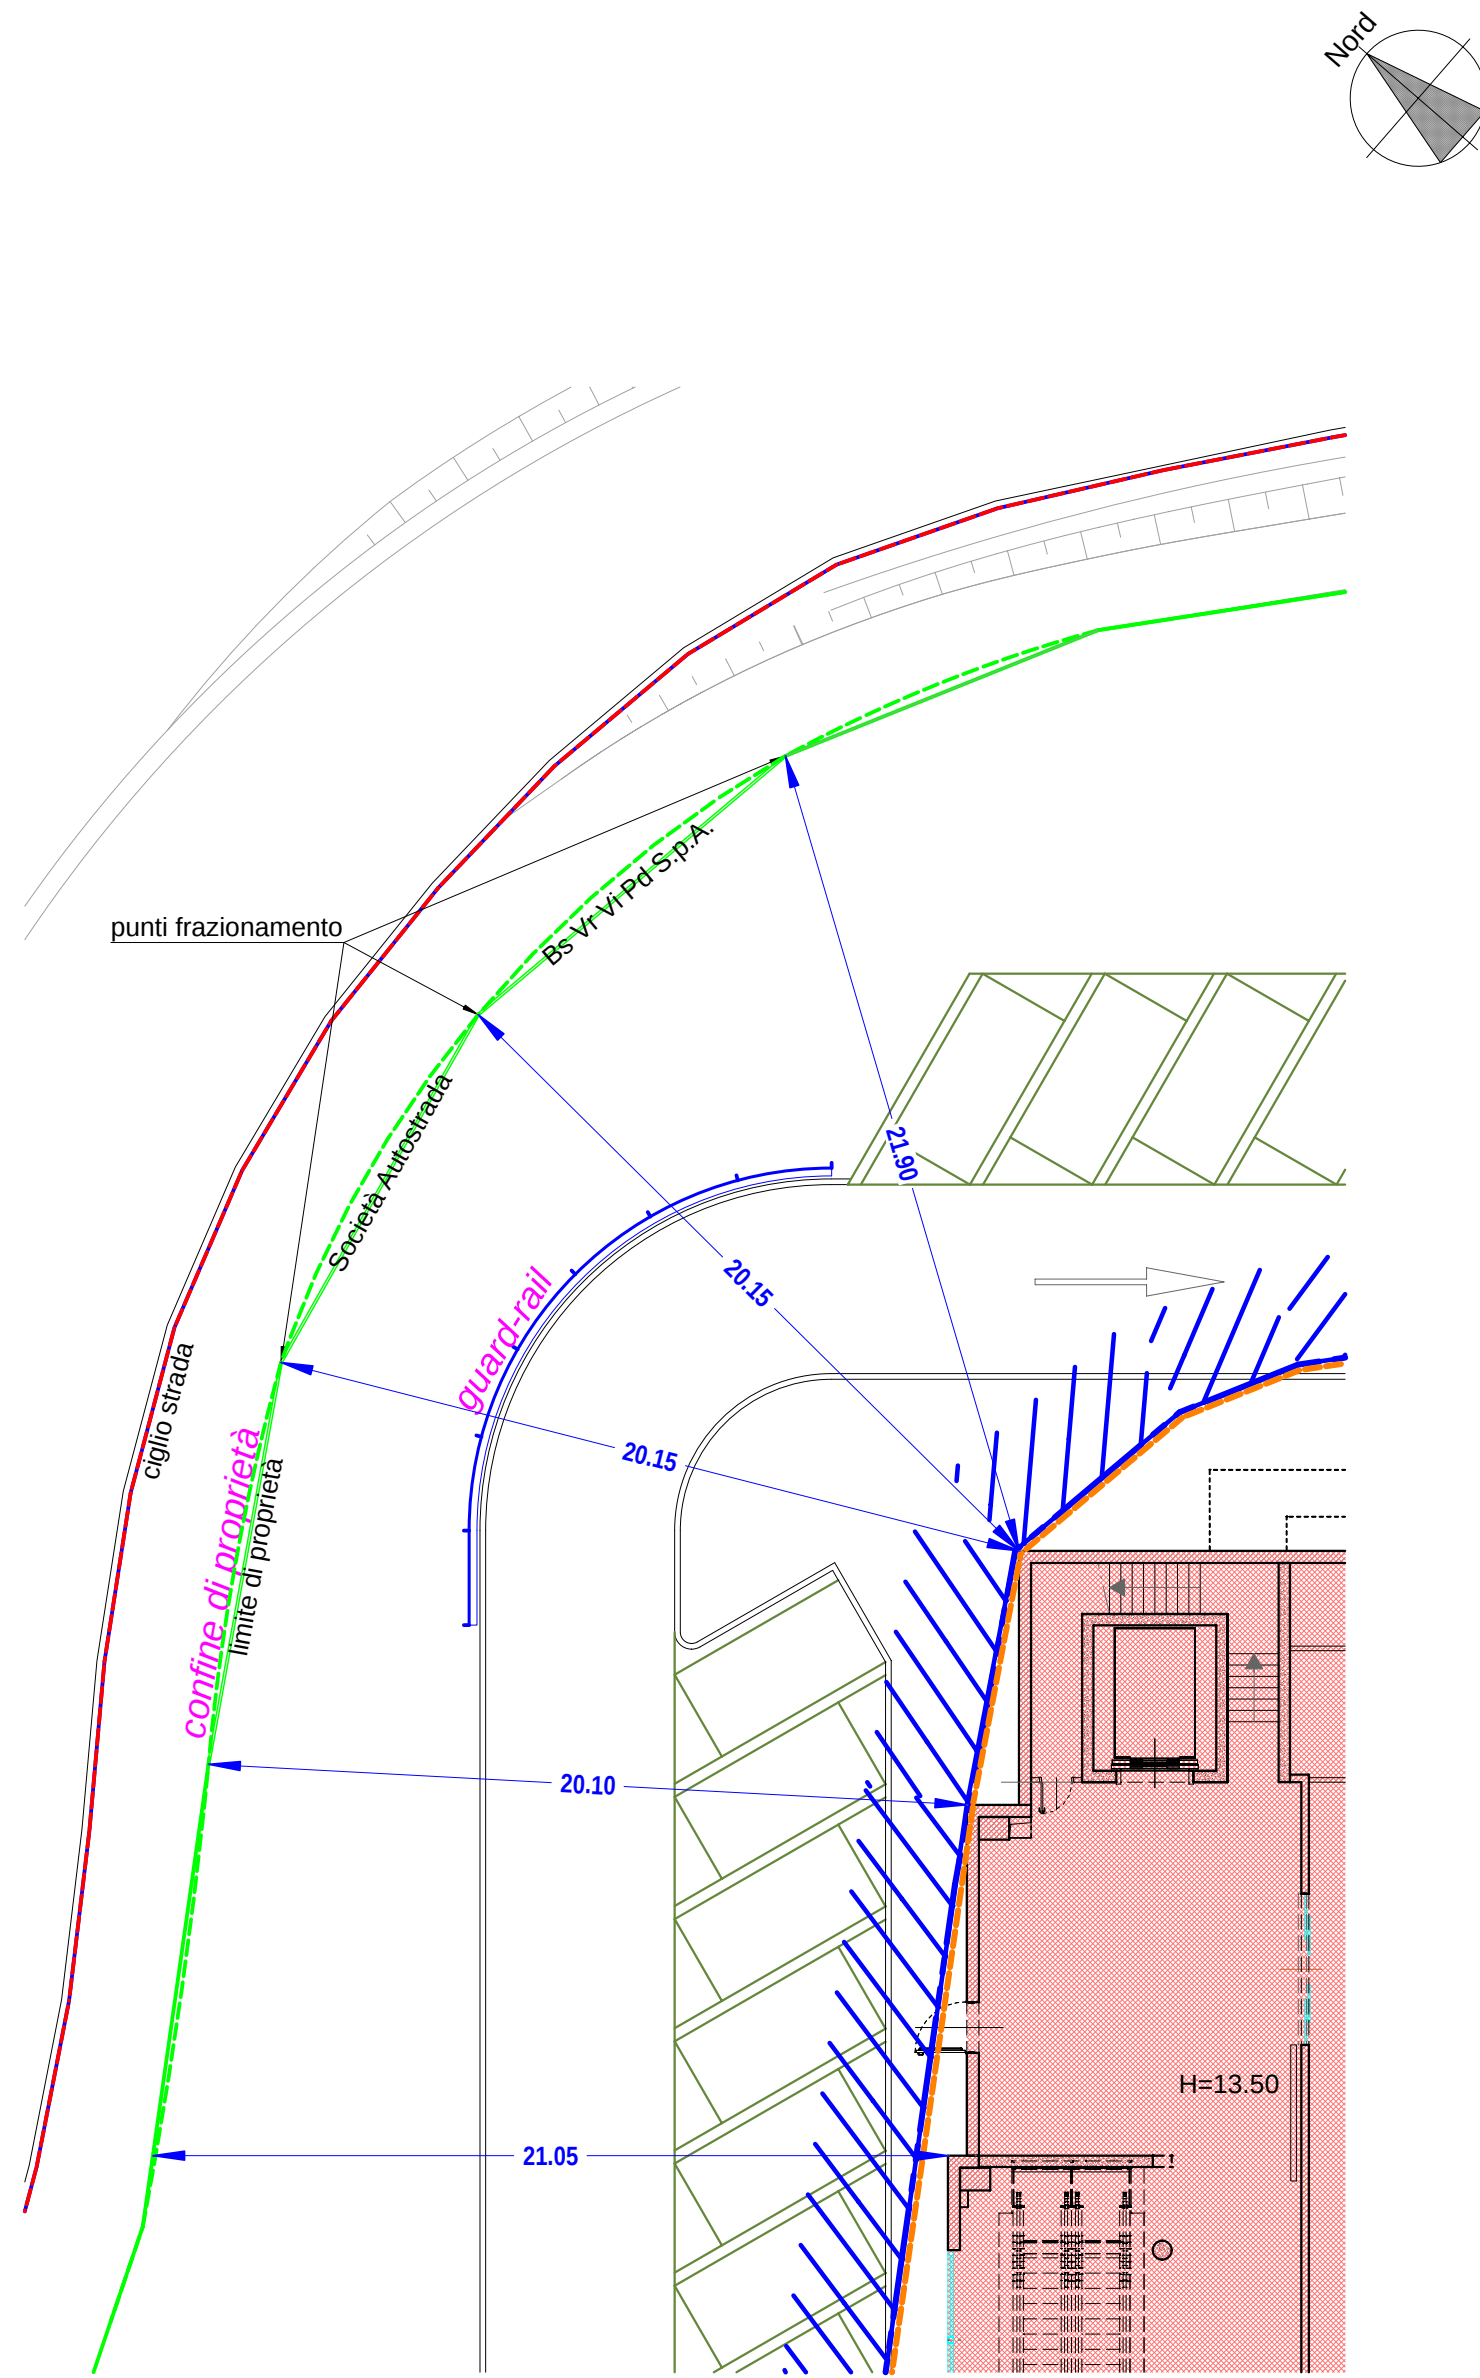


DETTAGLIO DISTANZE DAI CONFINI
CON "Società Autostrada BS-VR-VI-PD S.p.A."

Scala 1:200


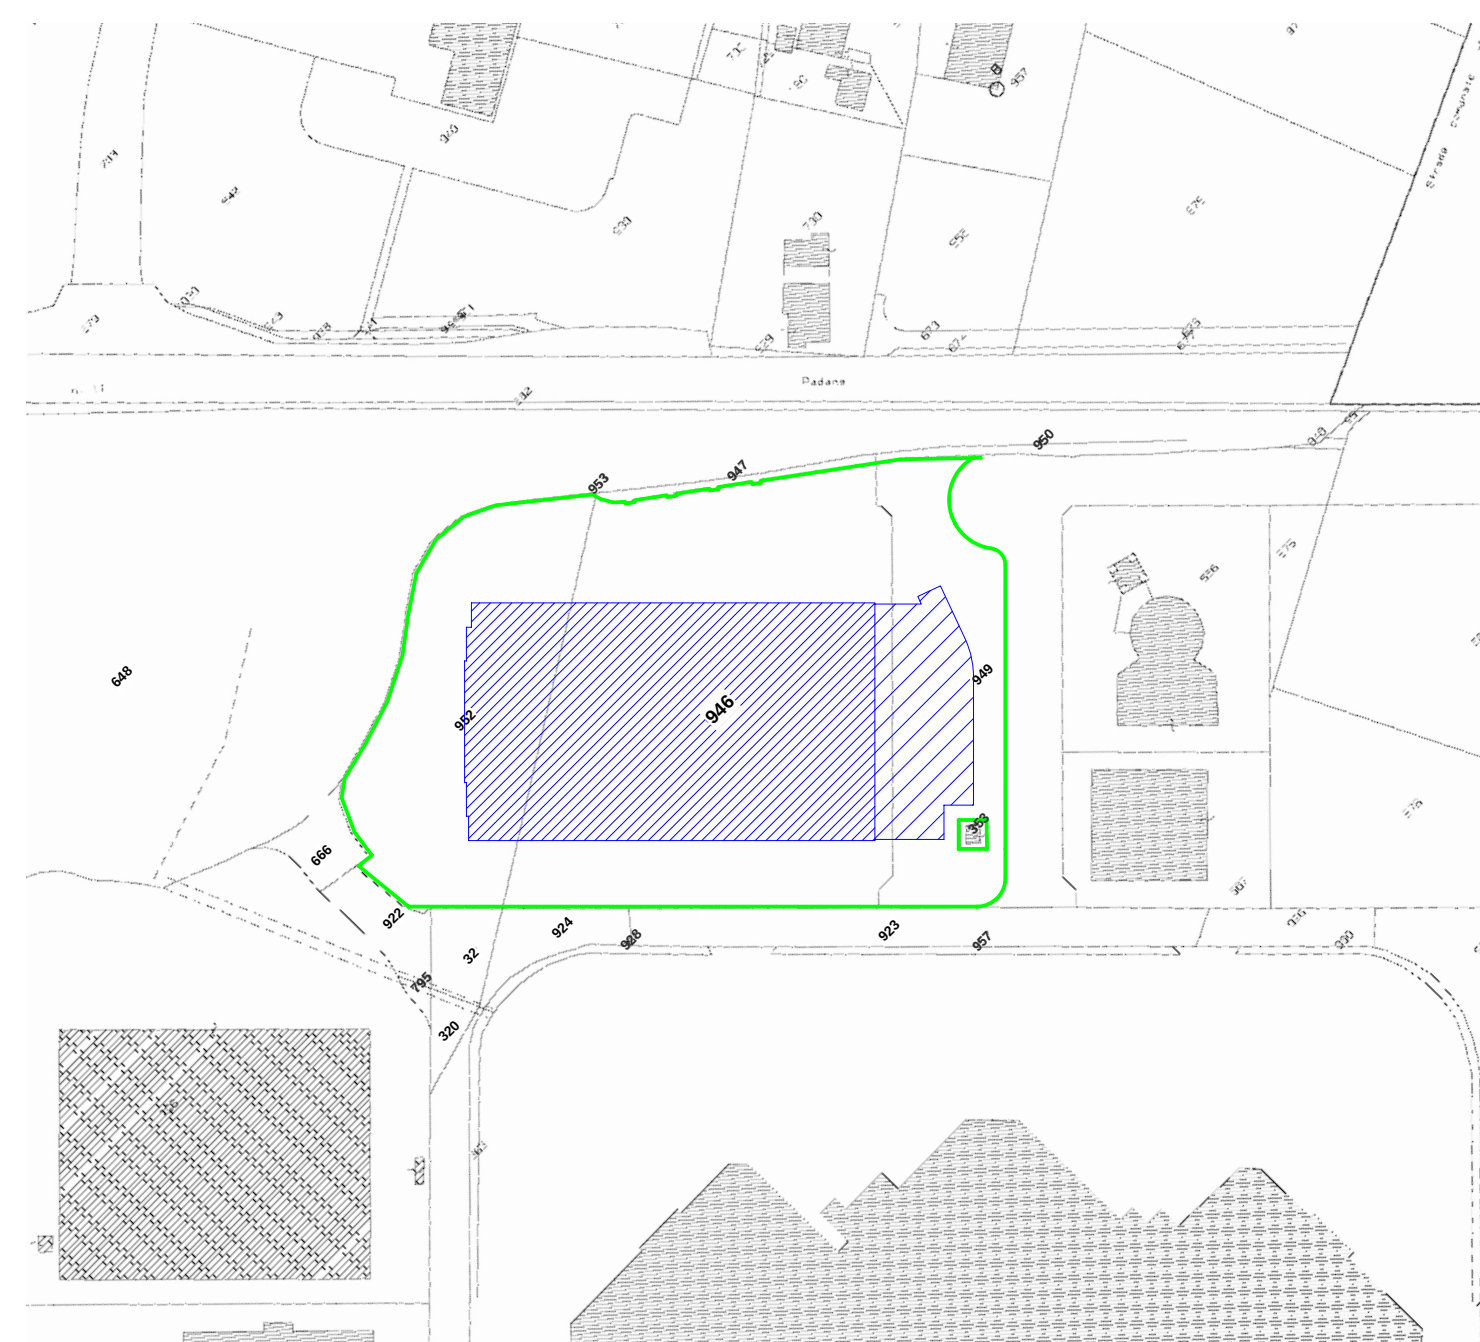


ESTRATTO CATASTALE SCALA 1:2000
Foglio 6 mappali 952-946-949(parte)

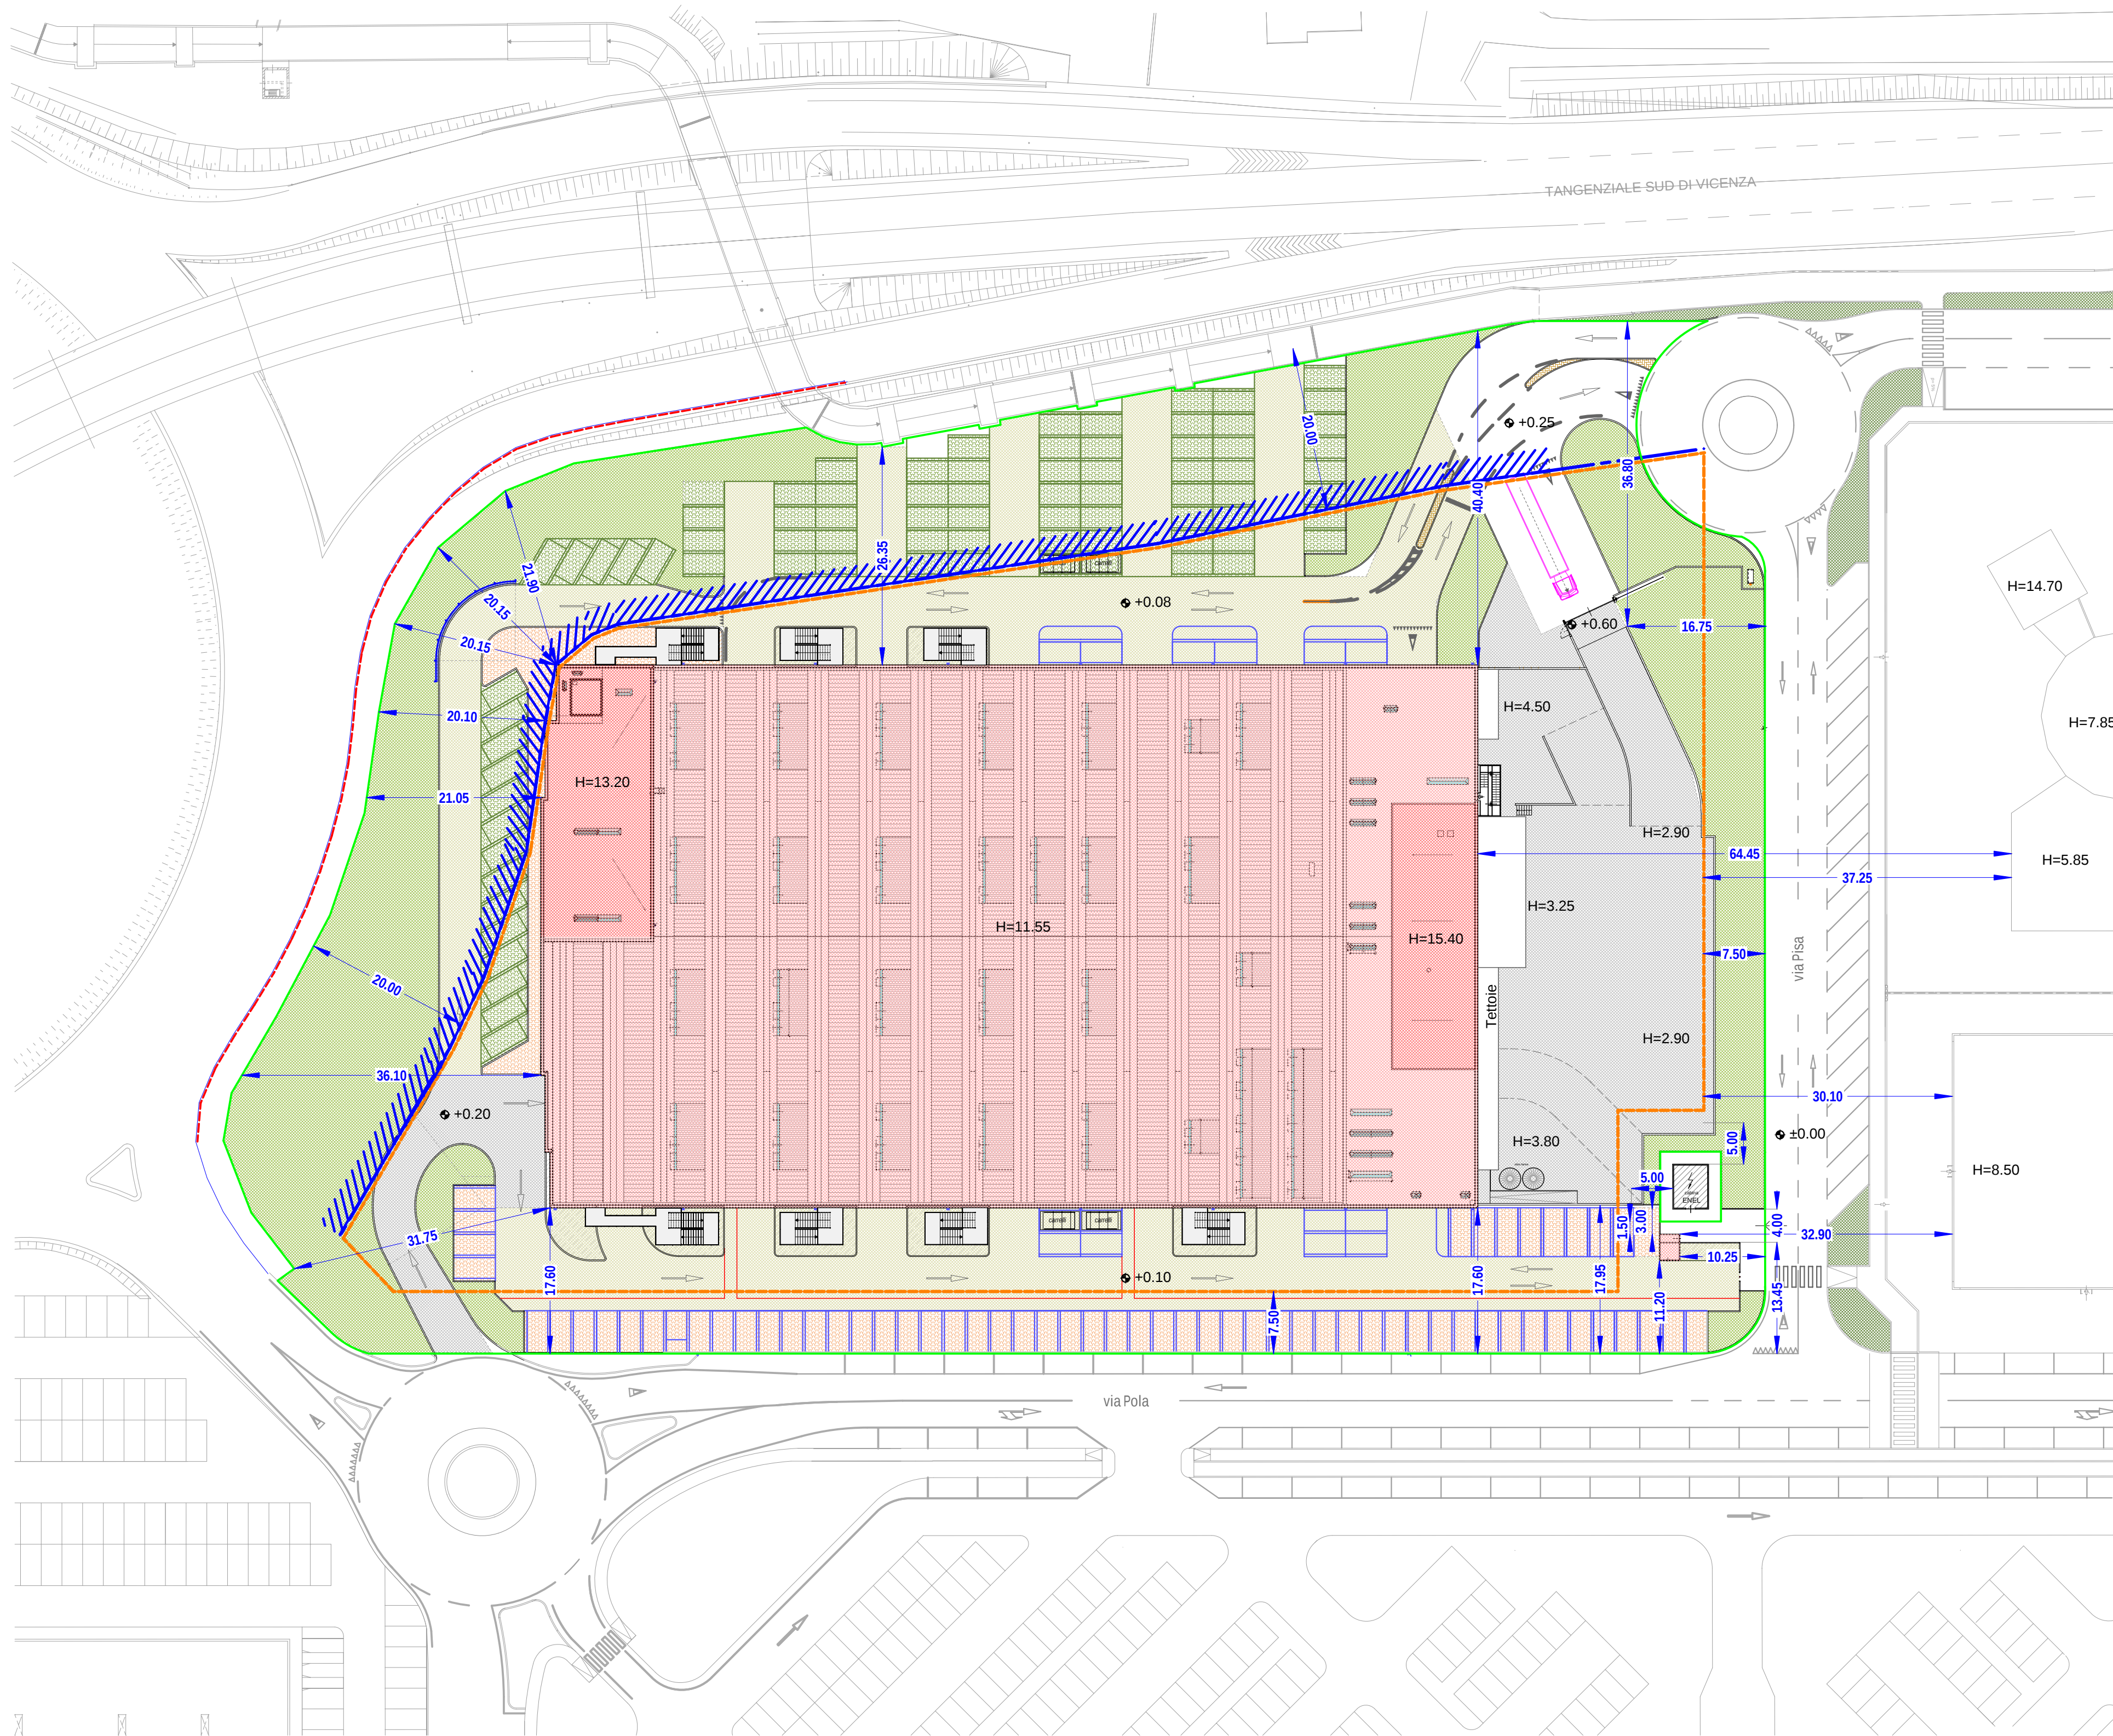


PLANIMETRIA CON INDICAZIONE DELLE DISTANZE
DAI CONFINI E DAI FABBRICATI

Scala 1:500

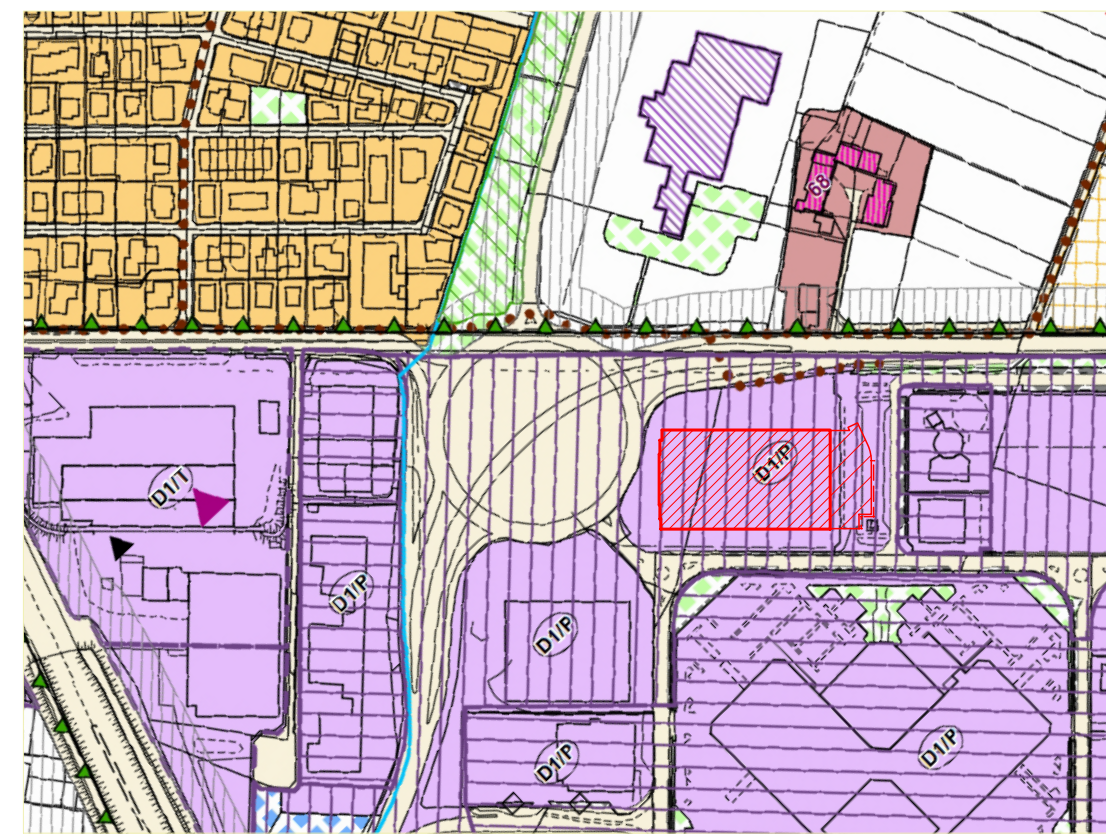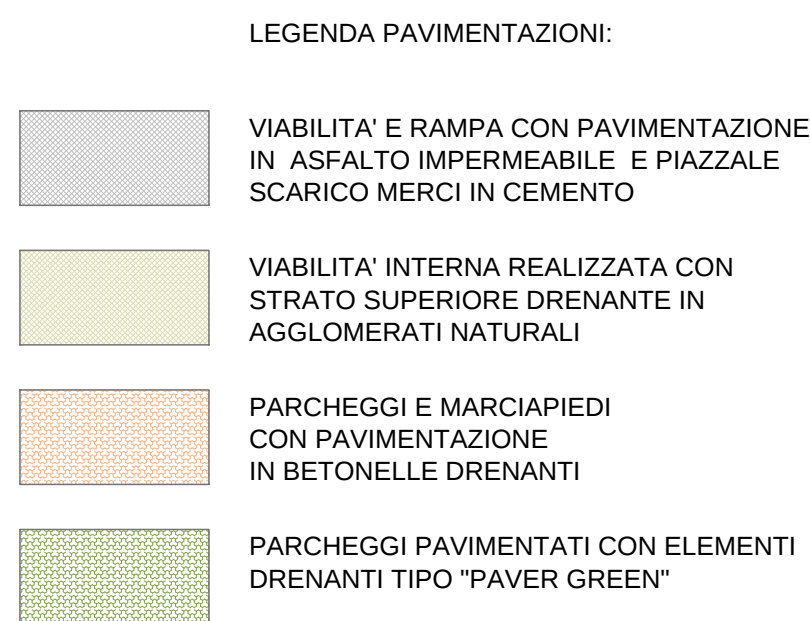

ESTRATTO P.I. SCALA 1:5000

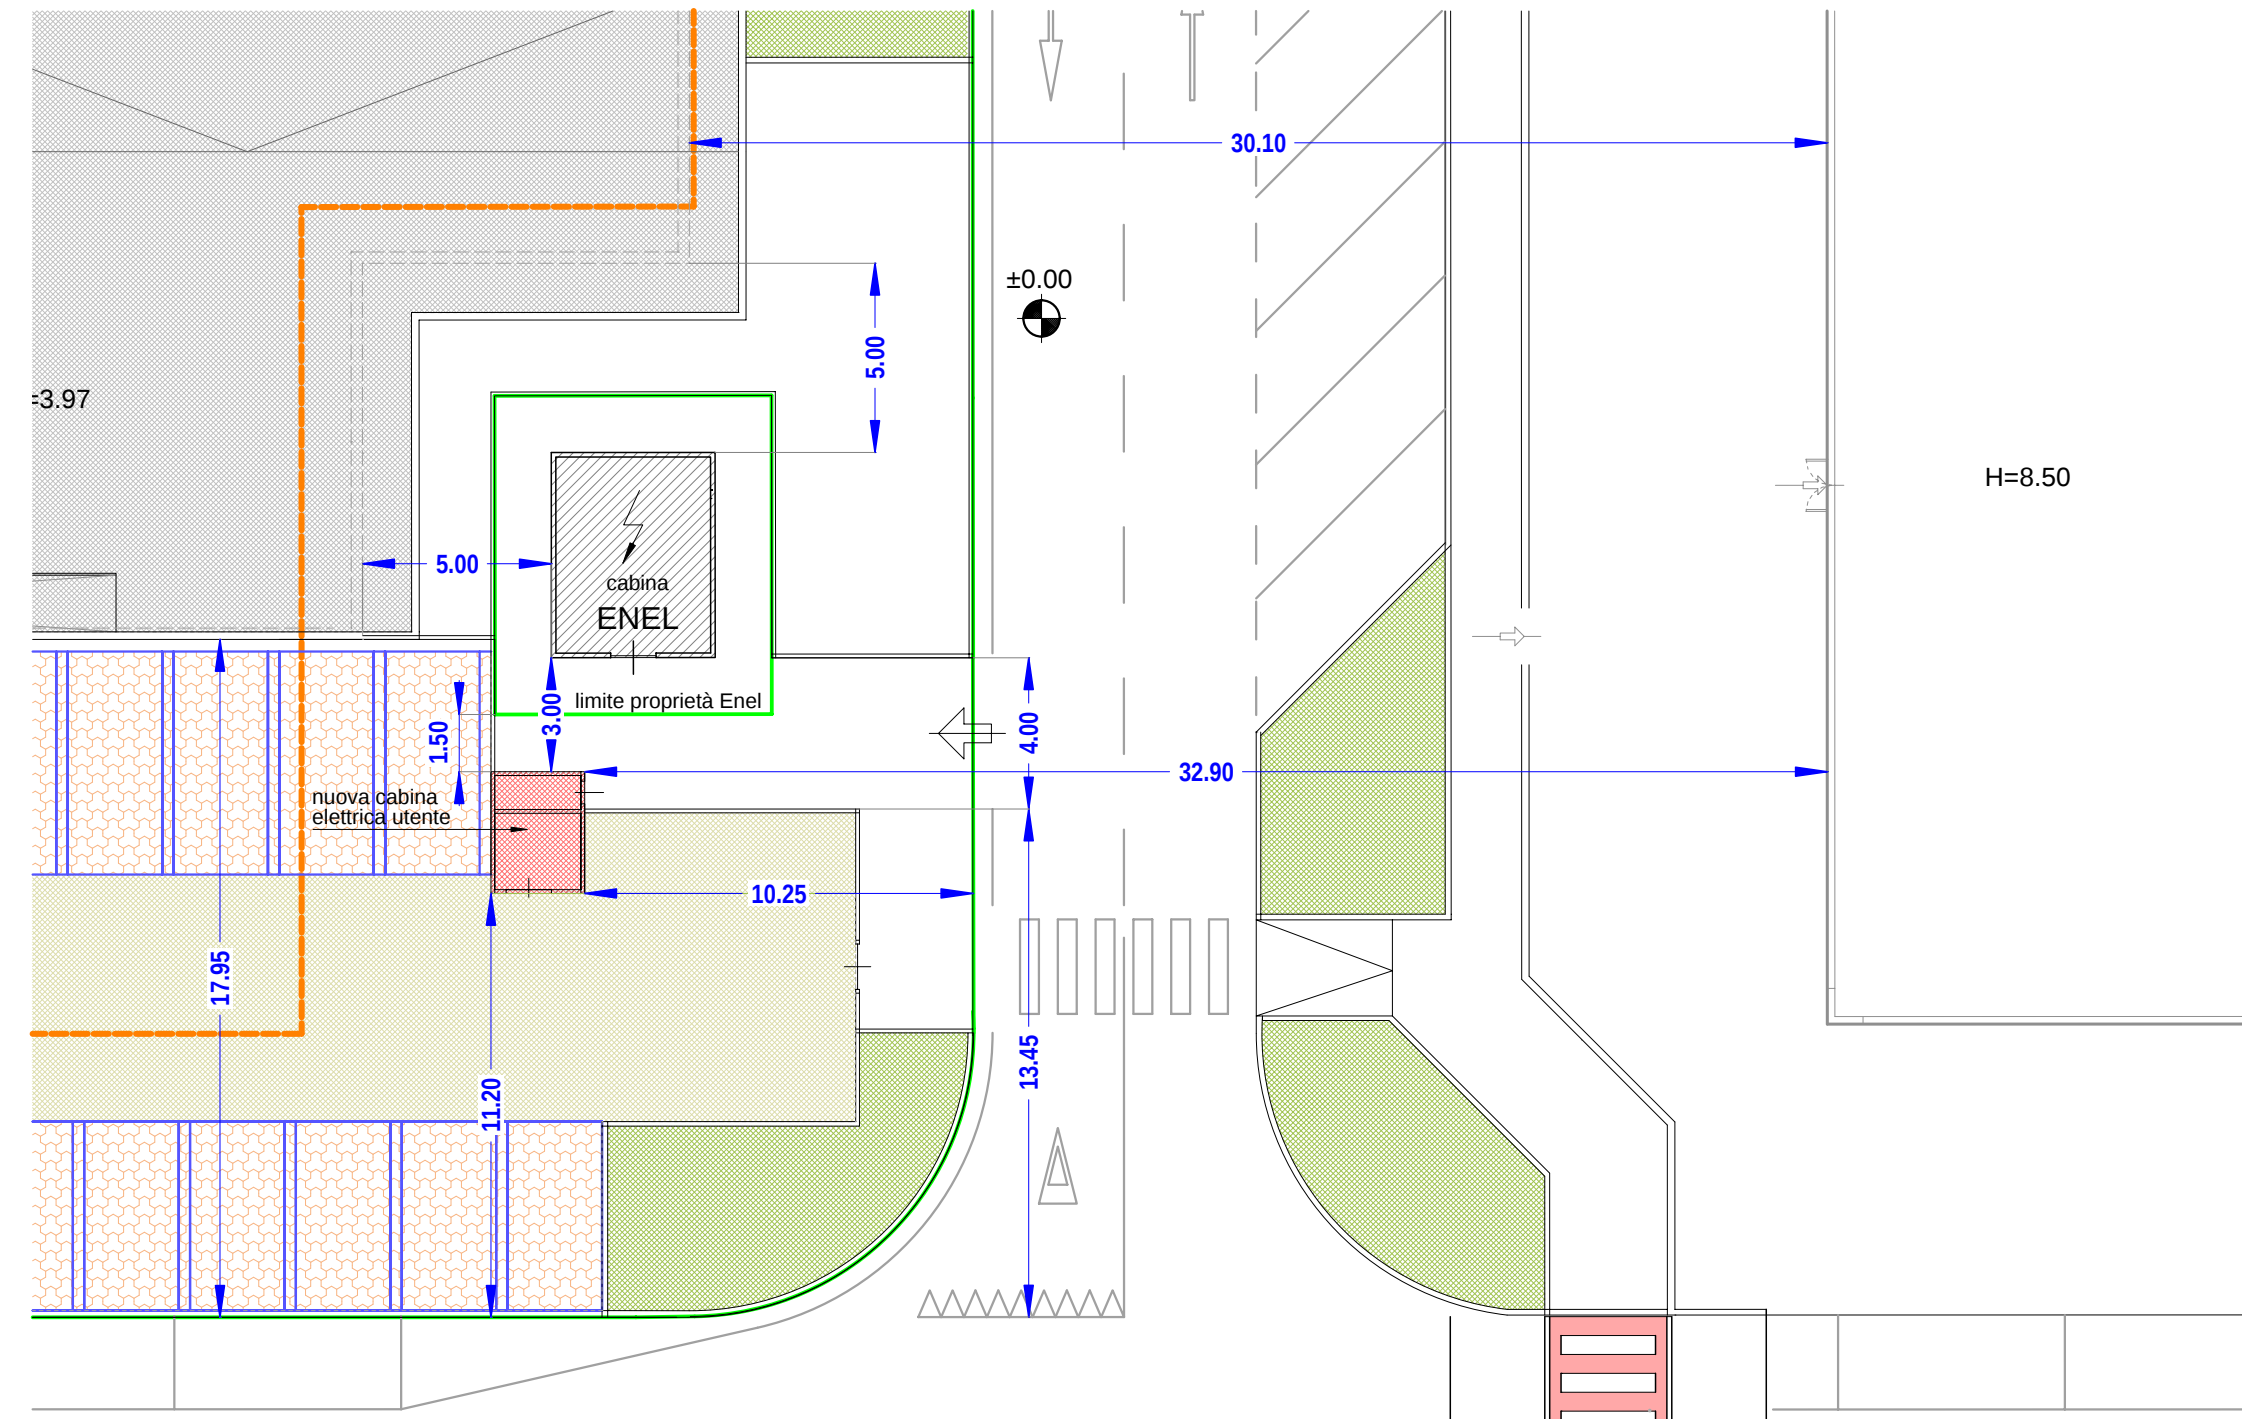

DETTAGLIO DISTANZE DAI CONFINI
NUOVA CABINA ELETTRICA

Scala 1:200

REGIONE DEL VENETO	PROVINCIA DI VICENZA	COMUNE DI TORRI DI QUARTESOLO
PARCO COMMERCIALE "LE PIRAMIDI" AGGIORNAMENTO 2016 D.Lgs. 3 aprile 2006 n. 152 e ss.mm.ii. Legge Regionale del Veneto 18 febbraio 2016 n. 4		
Studio Preliminare Ambientale ai sensi dell'art. 20, D.Lgs. n. 152/2006 e ss.mm.ii.		
Proponente: Iniziativa industriali S.p.A.	Progettista: Arch. Gaetano Ingui	Redattore S.P.A.: eAmbiente c/o Parco Scientifico Tecnologico VEGA ed. Auriga - via delle Industrie, 9 36100 Vicenza (VI) www.eambiente.it; info@eambiente.it Tel. 041 5093820; Fax 041 5093886
Via dell'Economia, n. 84 36100 Vicenza (VI) Tel.: 0444 267116	Via dell'Economia, n. 84 36100 Vicenza (VI) Tel.: 0444 961818	

			OGGETTO: LOTTO "B" Planimetria con indicazione della distanza dai confini e dai fabbricati, estratto di P.I., estratto di mappa catastale	
			TAV. N. B-01	
REV.	DATA	OGGETTO	DATA FILE	SCALA 1:500/1:2000/1:5000
			24.10.2016 22083-prj-pb461	