




PROSPETTO NORD-EST

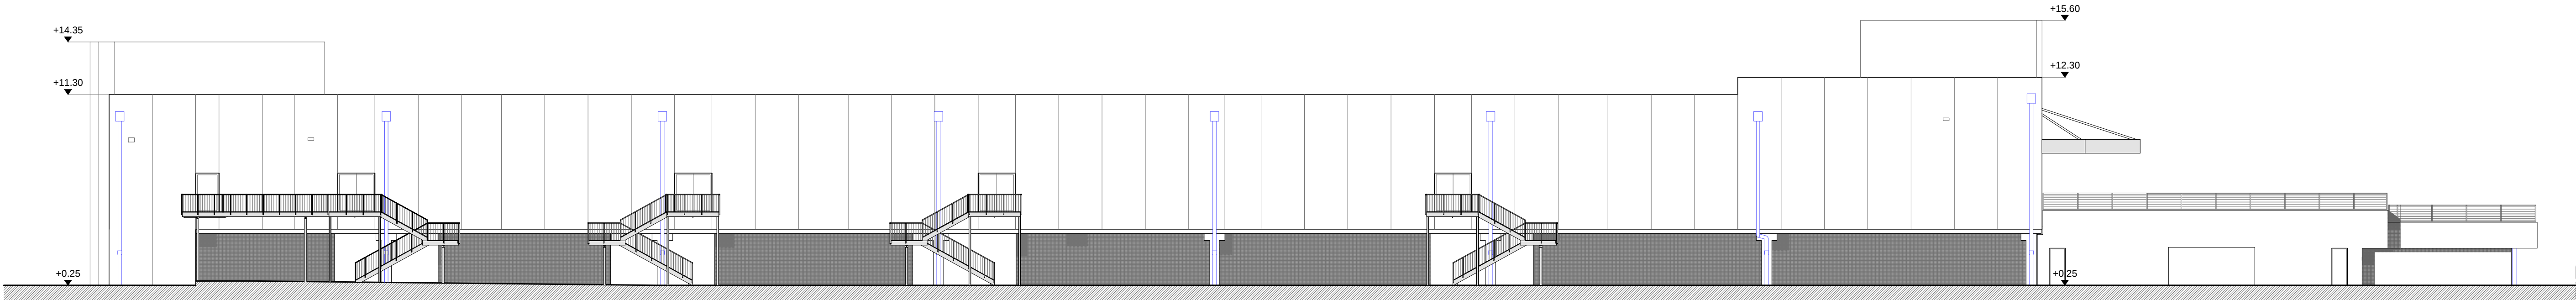

PROSPETTO SUD-OVEST

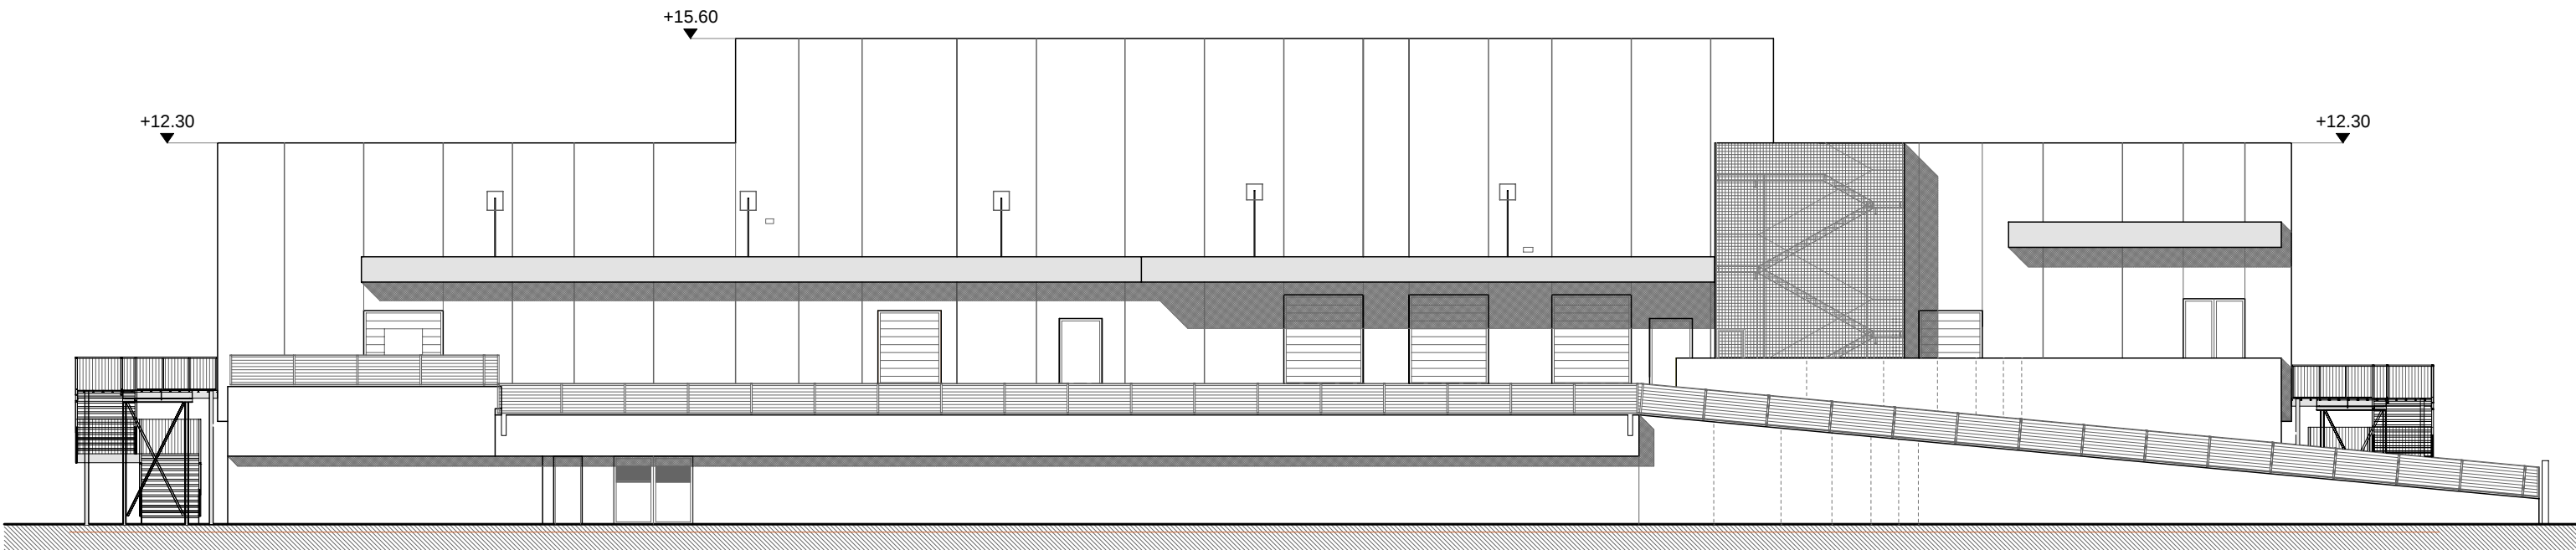

PROSPETTO SUD-EST

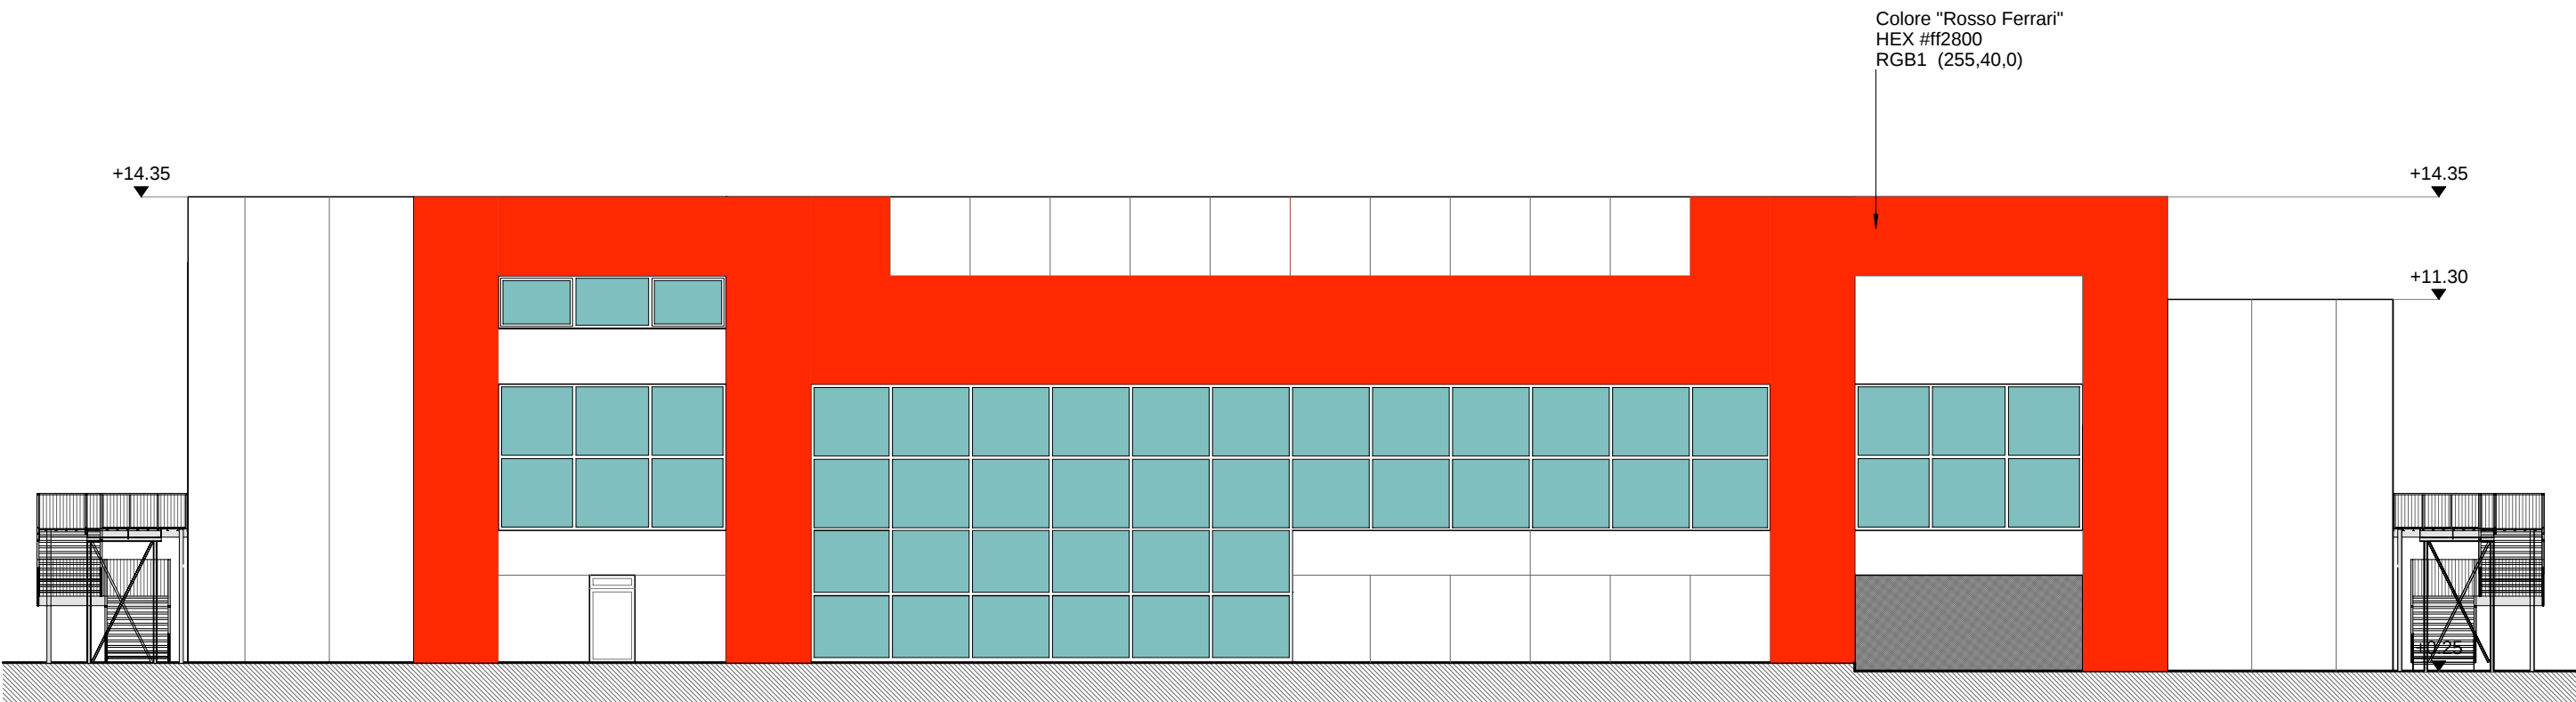

PROSPETTO NORD-OVEST

REGIONE
DEL VENETO

PROVINCIA
DI VICENZA

COMUNE DI
TORRI DI QUARTESOLO

PARCO COMMERCIALE "LE PIRAMIDI"

AGGIORNAMENTO 2016

D.Lgs. 3 aprile 2006 n. 152 e ss.mm.ii.

Legge Regionale del Veneto 18 febbraio 2016 n. 4

Studio Preliminare Ambientale

ai sensi dell'art. 20, D.Lgs. n. 152/2006 e ss.mm.ii.

Proponente:

Iniziative industriali S.p.A.

Via dell'Economia, n. 84
36100 Vicenza (VI)
Tel.: 0444 267116

Progettista:

Arch. Gaetano Ingui

Via dell'Economia, n. 84
36100 Vicenza (VI)
Tel.: 0444 961818

Redattore S.P.A.:

**eAmbiente**
IMPROVVISIAMO IL GREEN FUTURE

c/o Parco Scientifico Tecnologico VEGA
ed. Auriga - via delle Industrie, 9
30175 Marghera (VE)
www.eambiente.it; info@eambiente.it
Tel. 041 5093820; Fax 041 5093886

			OGGETTO: LOTTO "B" PROSPETTI		
			TAV. N. B-07		
			DATA	24.10.2016	SCALA
			FILE	22083.prj-pb467	1:200
REV.	DATA	OGGETTO			