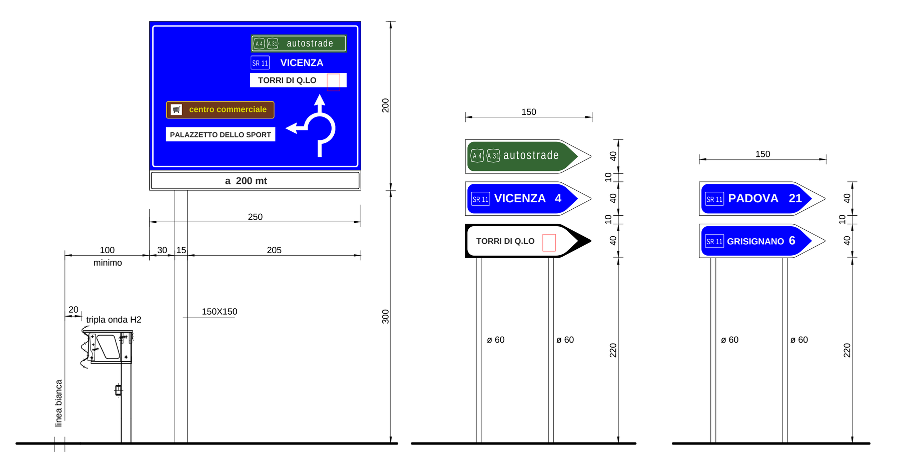

CARTELLO n. 1
SEGNALE A LATO STRADA - DIREZIONE PD - VI

CARTELLO n. 2
SEGNALI DIREZIONALI - DIREZIONE PD - VI

CARTELLO n. 3
SEGNALI DIREZIONALI - DIREZIONE VI - PD

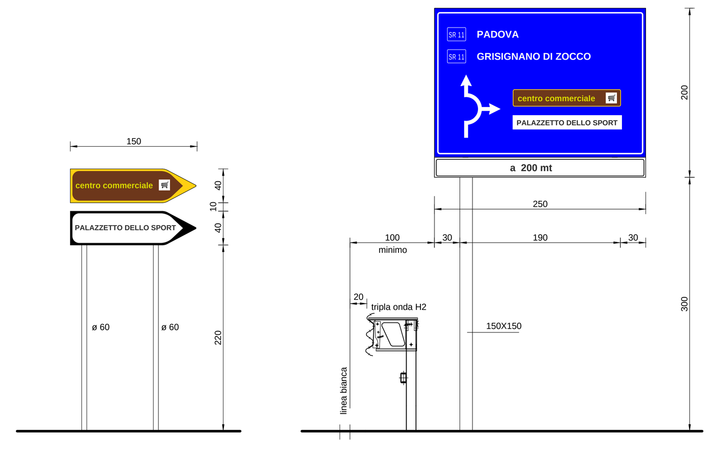

CARTELLO n. 4
SEGNALI DIREZIONALI - DIREZIONE VI - PD

CARTELLO n. 5
SEGNALE A LATO STRADA - DIREZIONE VI - PD

REGIONE DEL VENETO | **PROVINCIA DI VICENZA** | **COMUNE DI TORRI DI QUARTESOLO**

PARCO COMMERCIALE "LE PIRAMIDI"
AGGIORNAMENTO 2016

D.Lgs. 3 aprile 2006 n. 152 e ss.mm.ii.
Legge Regionale del Veneto 18 febbraio 2016 n. 4

Studio Preliminare Ambientale

ai sensi dell'art. 20, D.Lgs. n. 152/2006 e ss.mm.ii.

Proponente:	Progettista:	Redattore S.P.A.:
Iniziative industriali S.p.A.	***Arch. Gaetano Ingui***	
Via dell'Economia, n. 84 *36100 Vicenza (VI)* *Tel.: 0444 267116*	*Via dell'Economia, n. 84* *36100 Vicenza (VI)* *Tel.: 0444 961818*	*c/o Parco Scientifico Tecnologico VEGA* *ed. Auriga - via delle Industrie, 9* *30175 Marghera (VE)* *www.eambiente.it; info@eambiente.it* *Tel. 041 5093820; Fax 041 5093886*

OGGETTO:

SEGNALETICA SU NUOVA VIABILITA'

TAV. N. C

REV.	DATA	OGGETTO

DATA 24.10.2016 | SCALA 1:500

FILE 22075.prj-pb193