



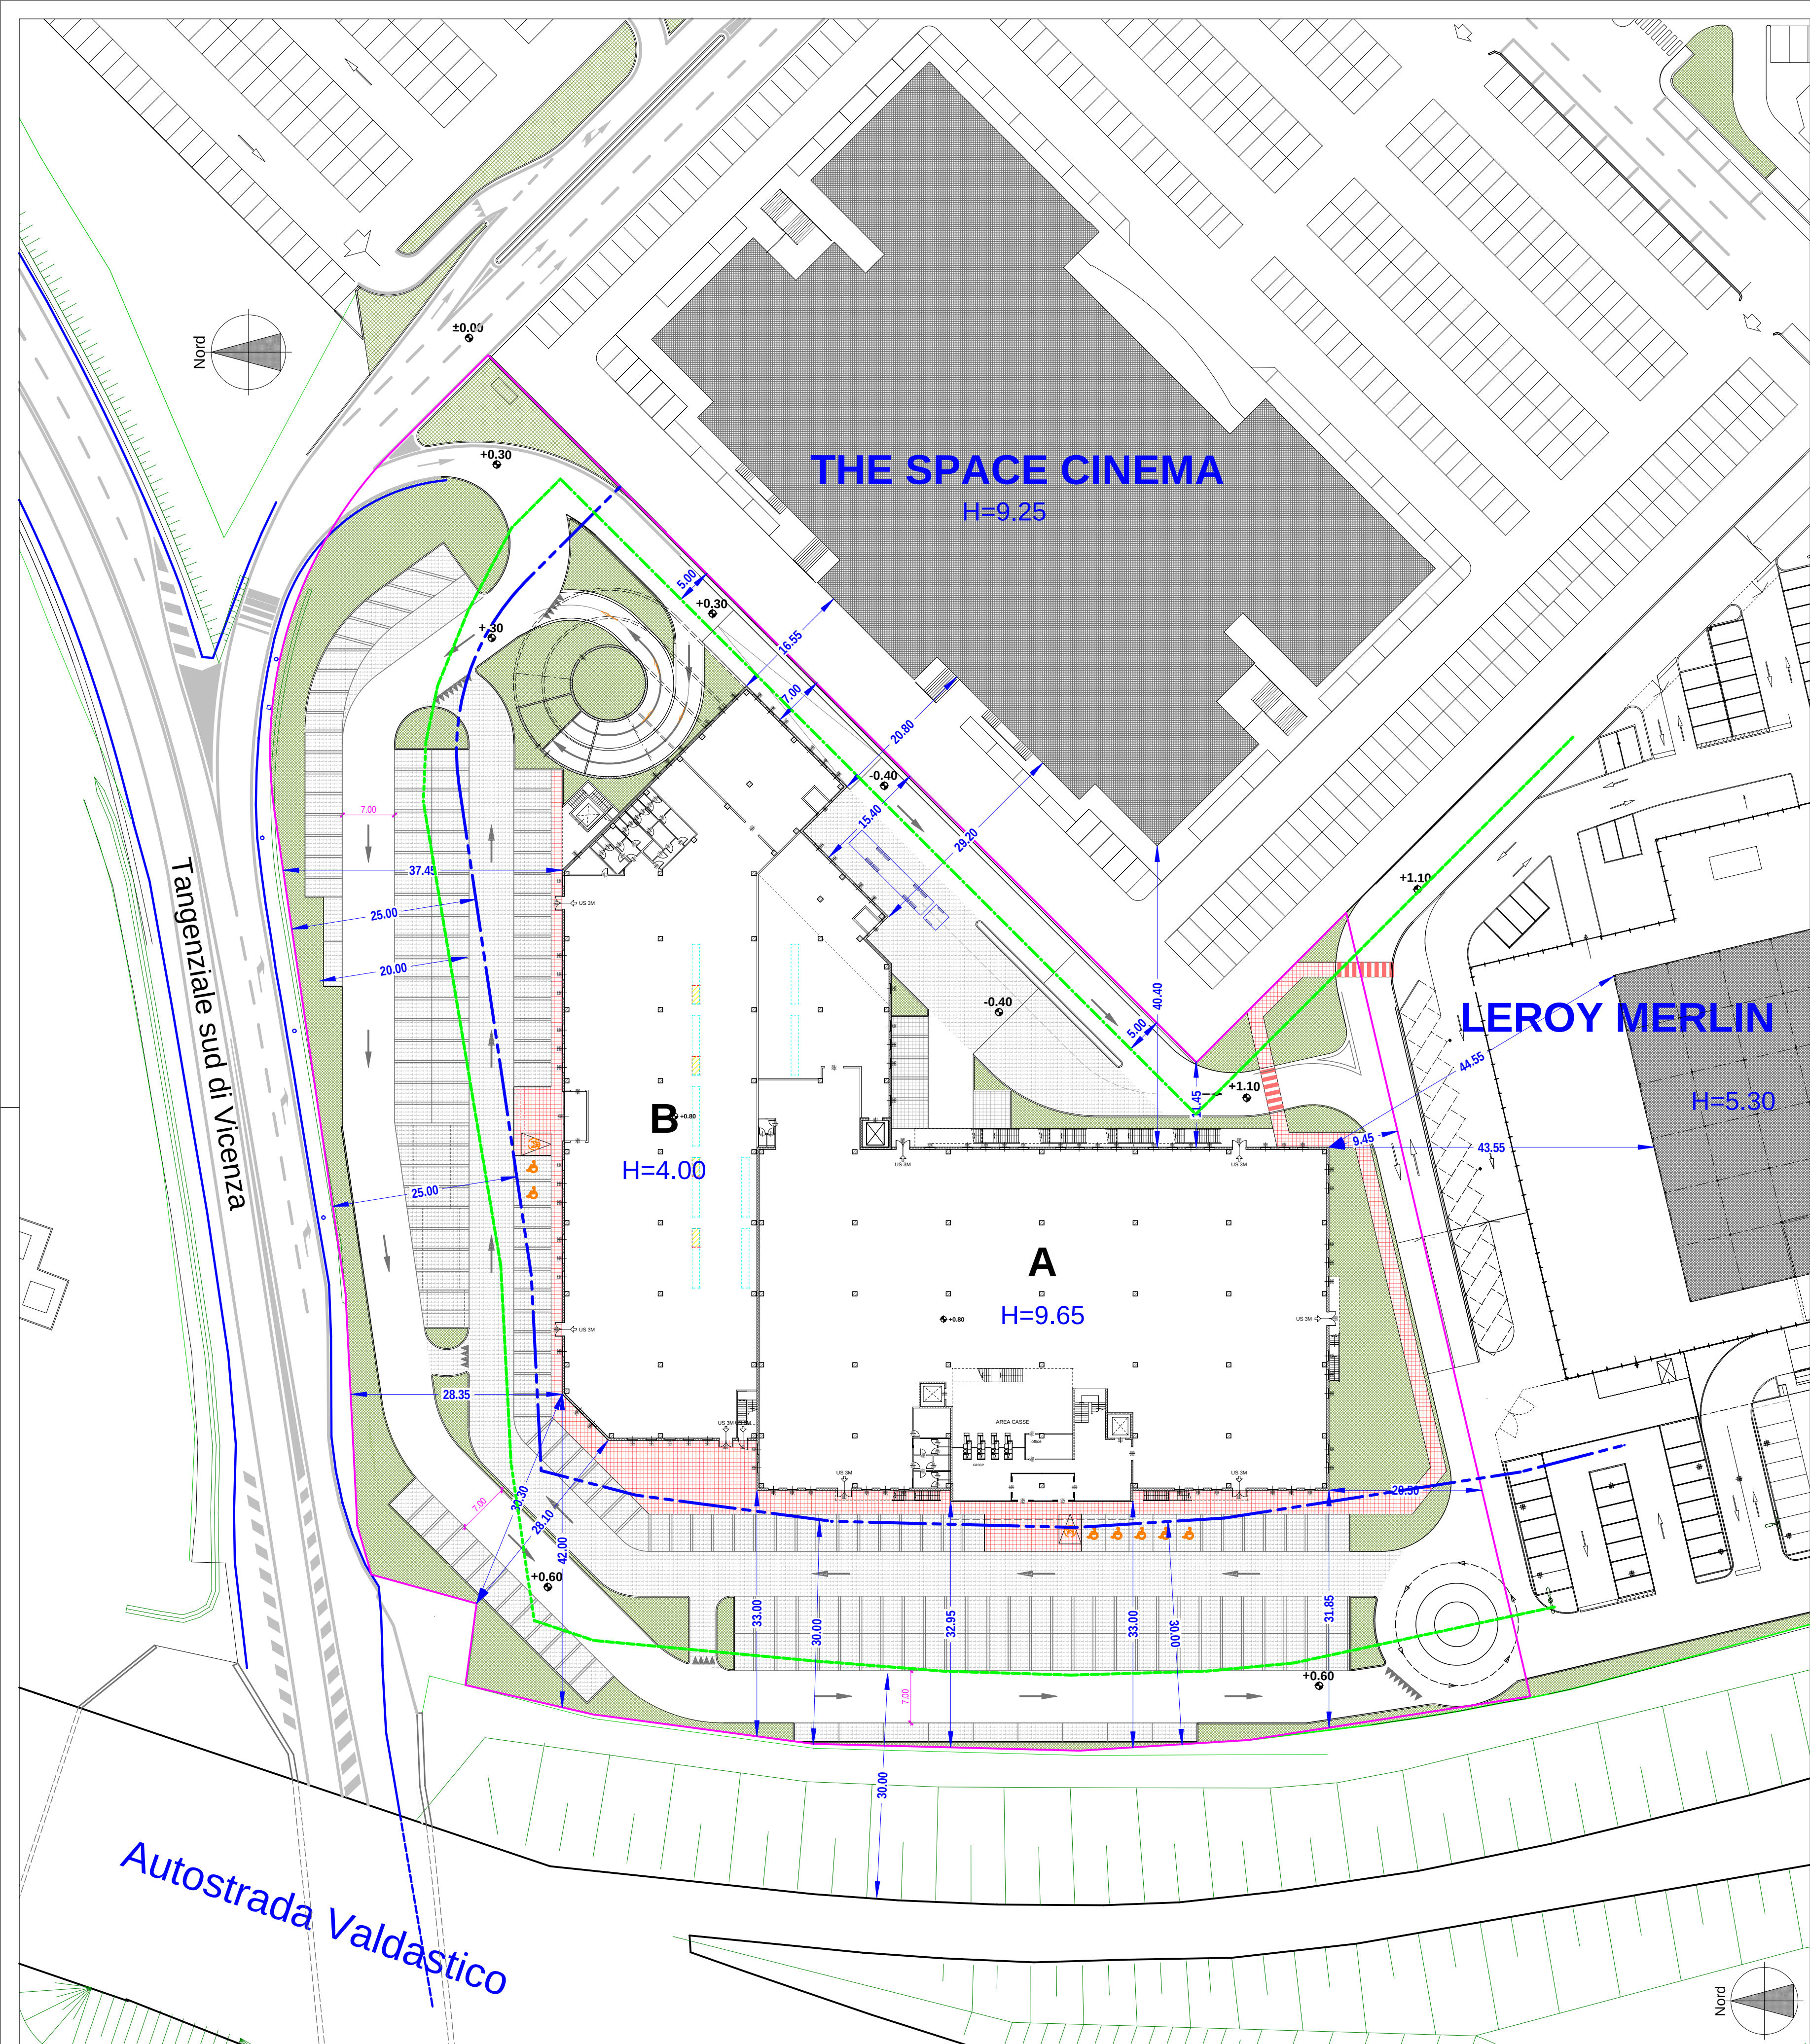


PLANIMETRIA CON INDICAZIONE DELLE DISTANZA DAI CONFINI E DAI FABBRICATI SCALA 1:500

- LEGENDA:
- PERIMETRO DEL LOTTO
 - LIMITE DI MASSIMO INVILUPPO
 - FASCIA DI RISPETTO AUTOSTRADALE

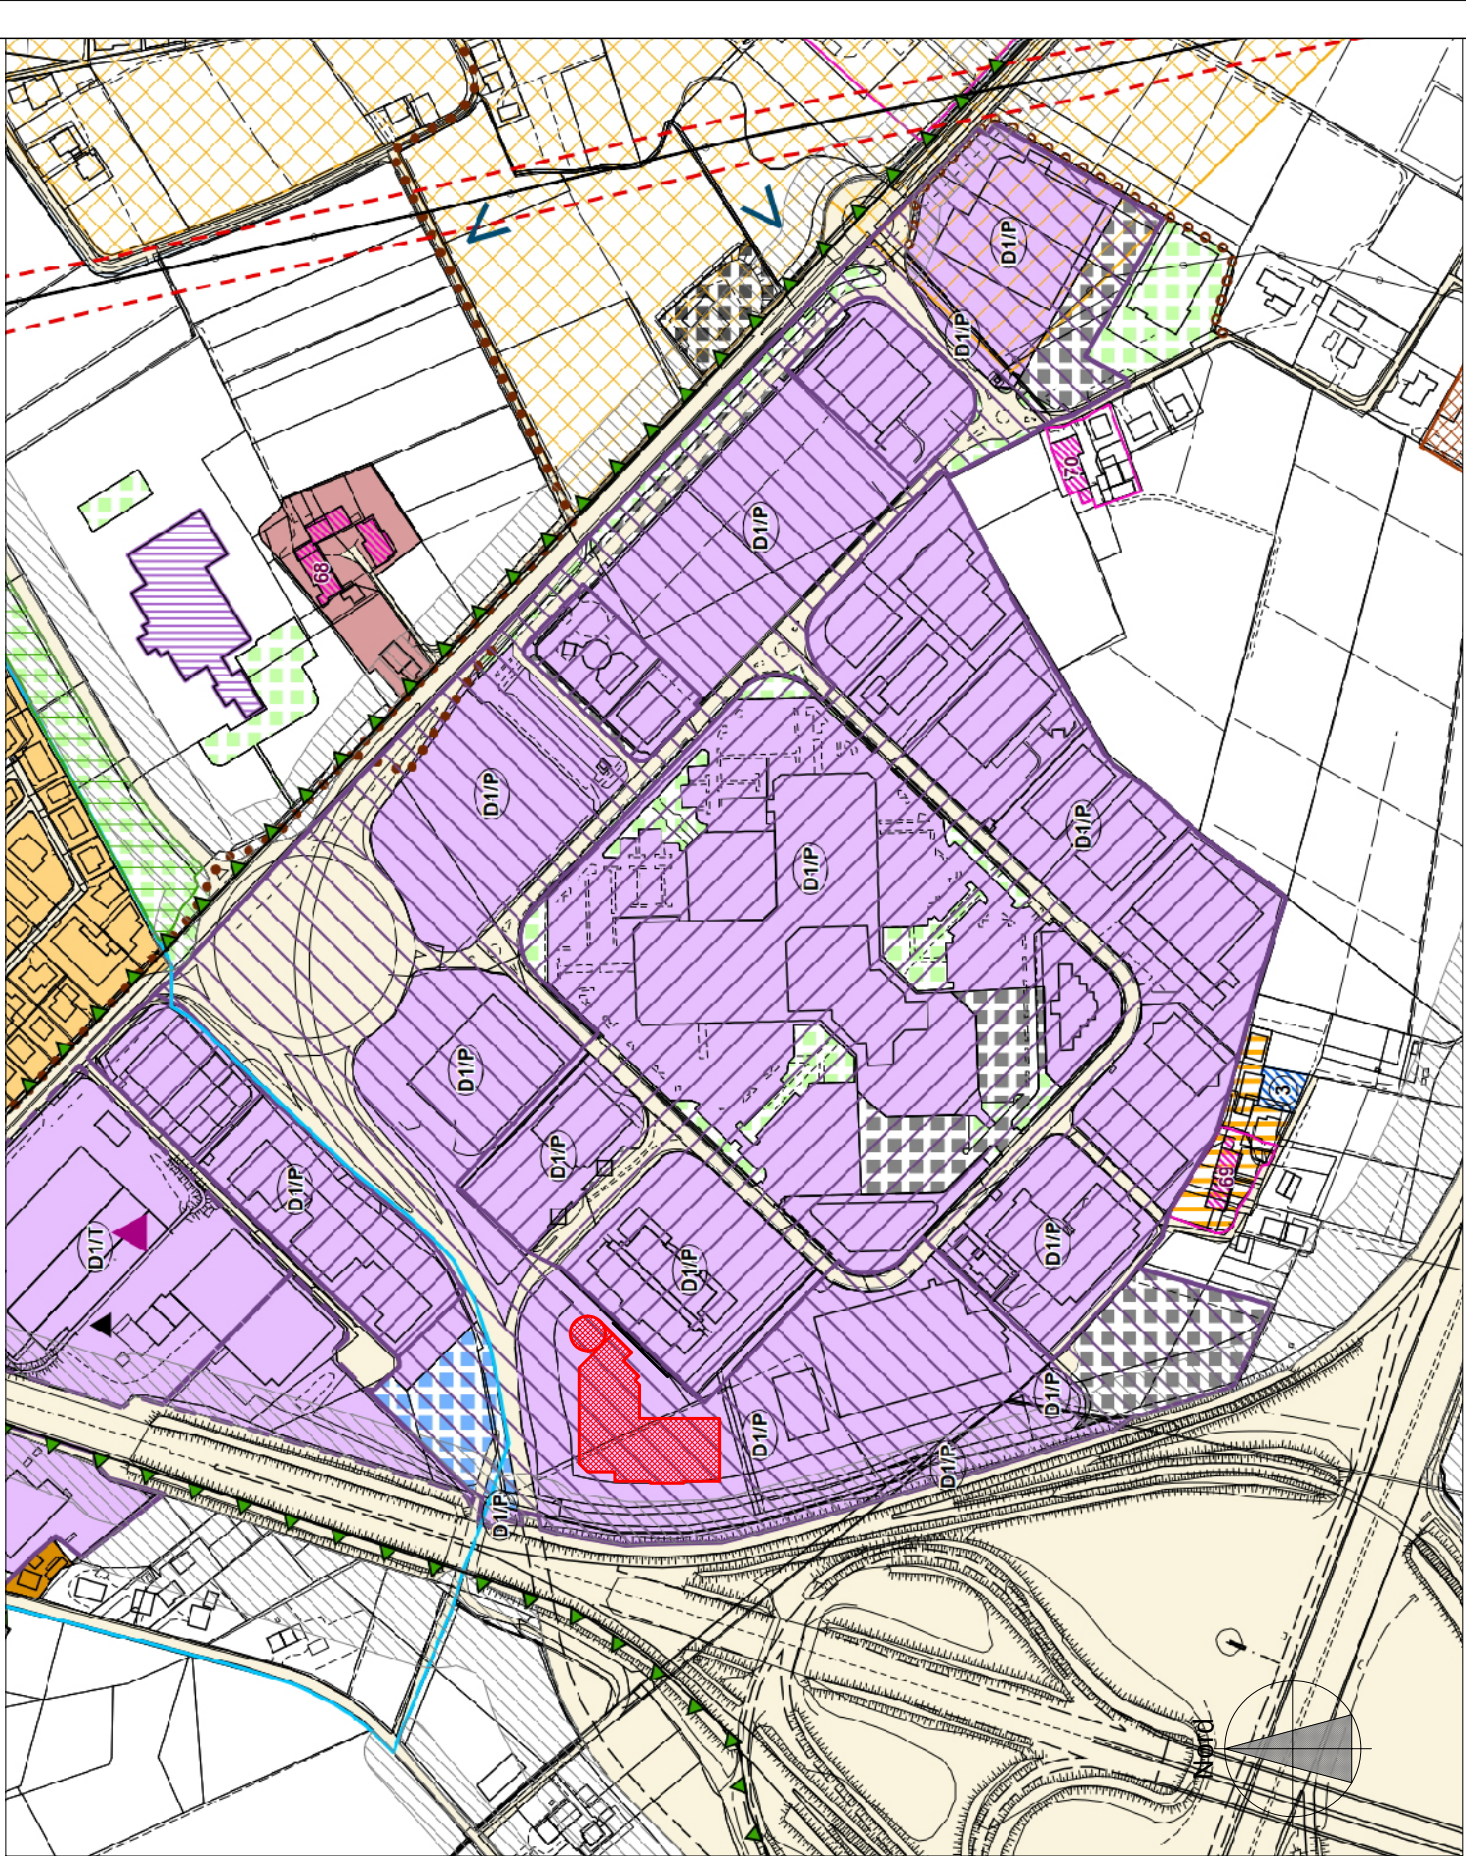


ESTRATTO P.I. VIGENTE SCALA 1:5000

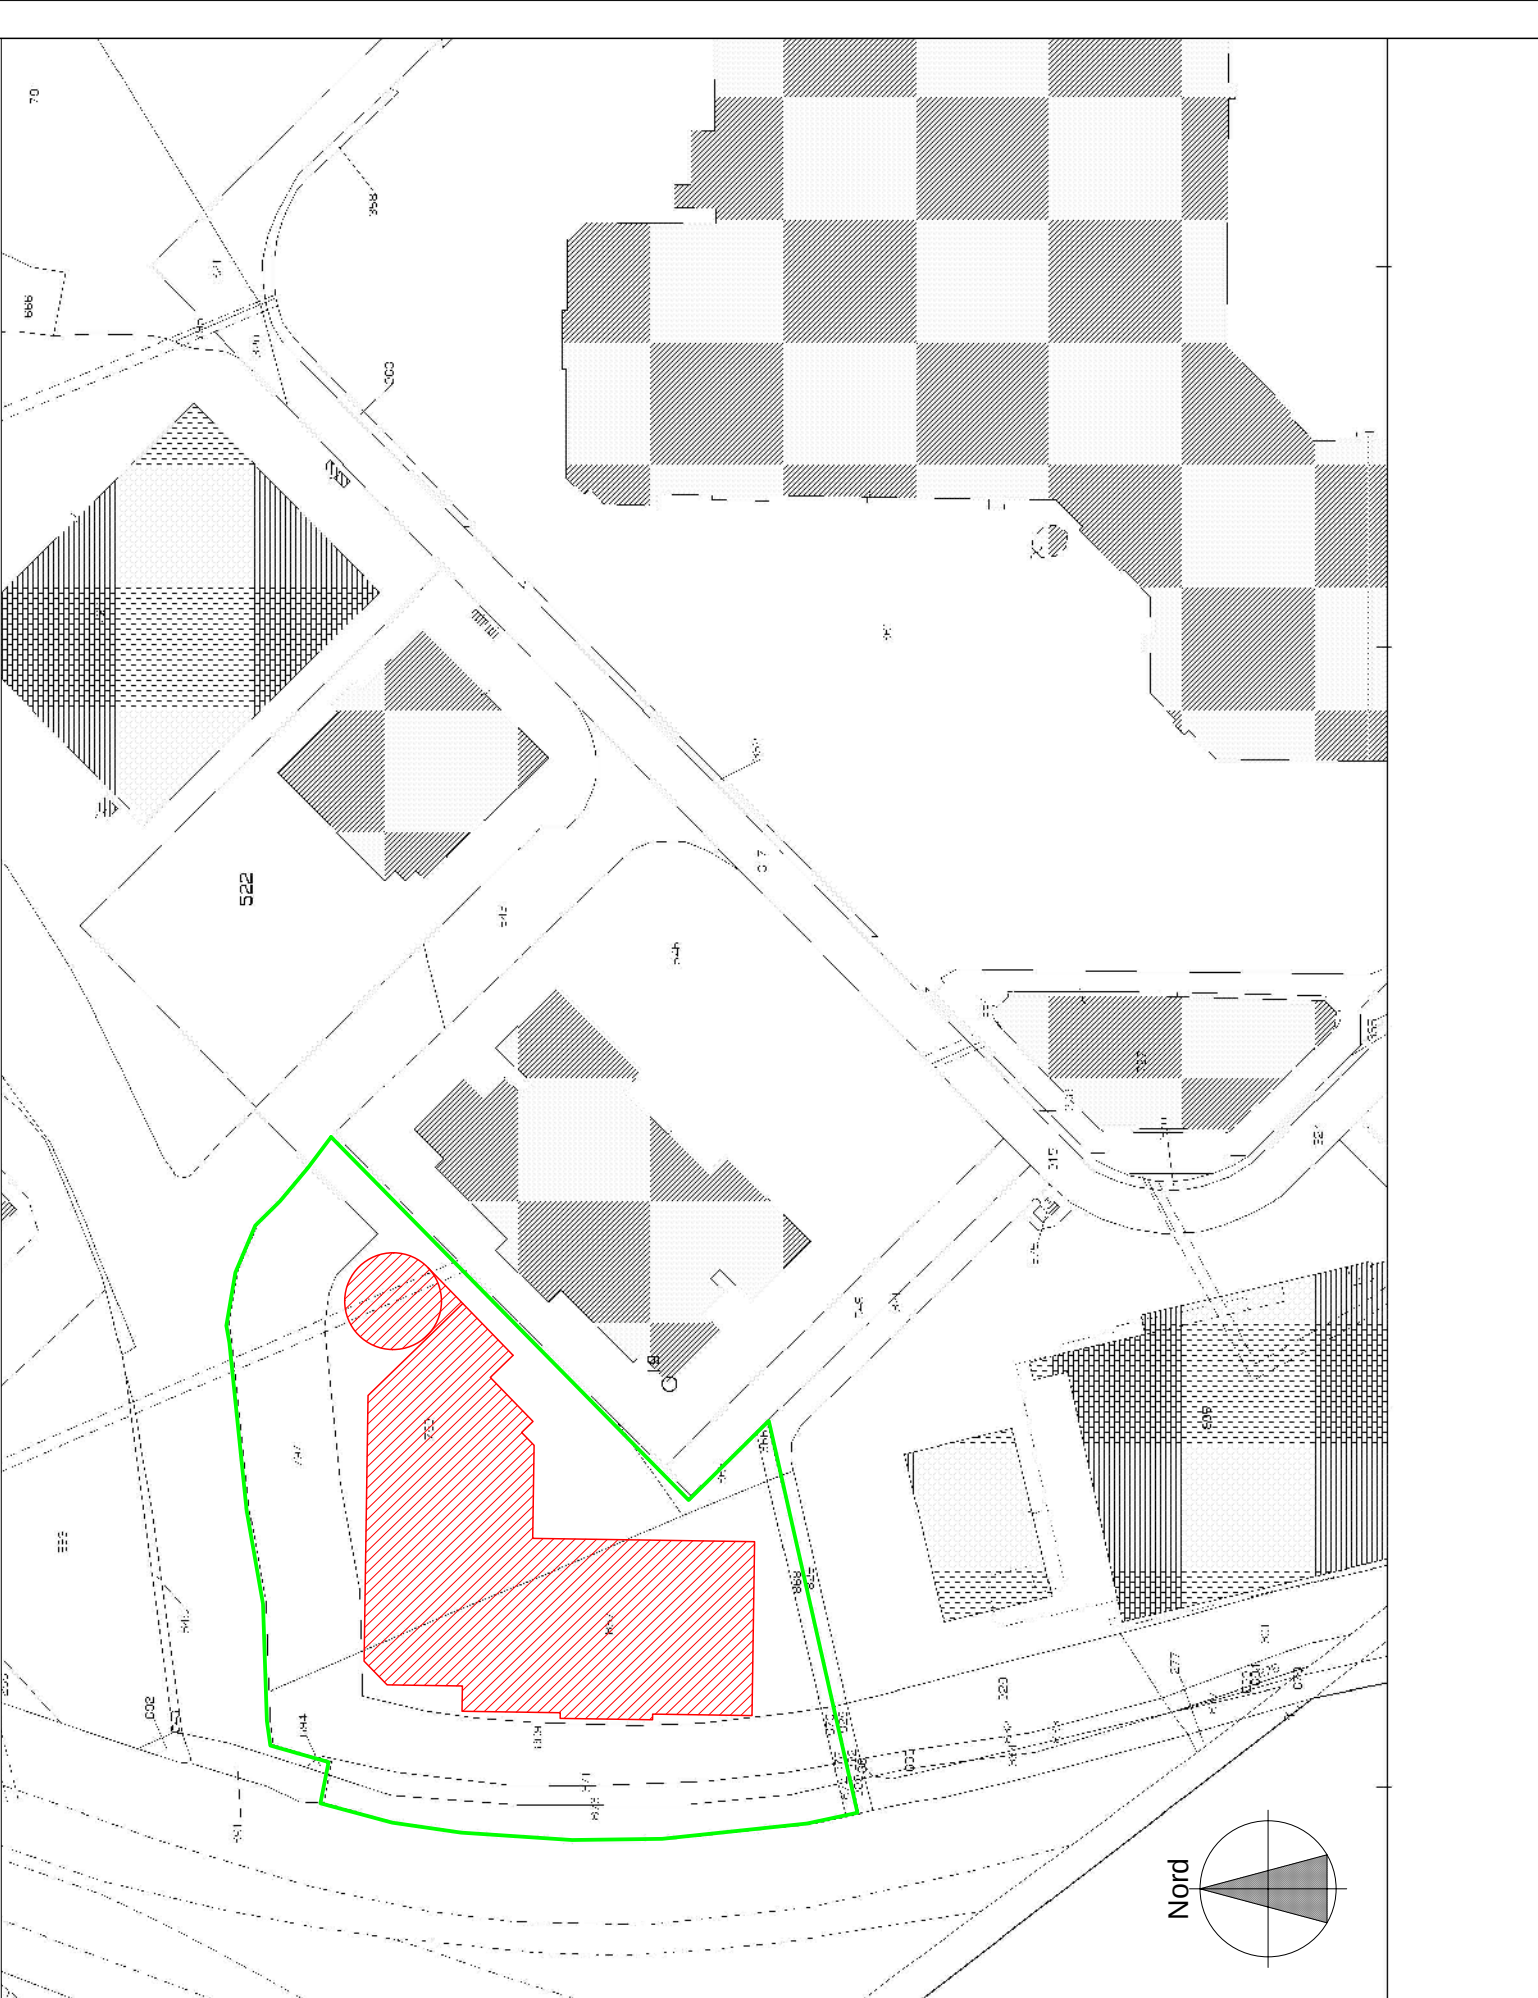

ESTRATTO CATASTALE SCALA 1:2000

Foglio 6: mapp.li 798(parte)-797-873-871-869-866-867-865-868-870-872-874

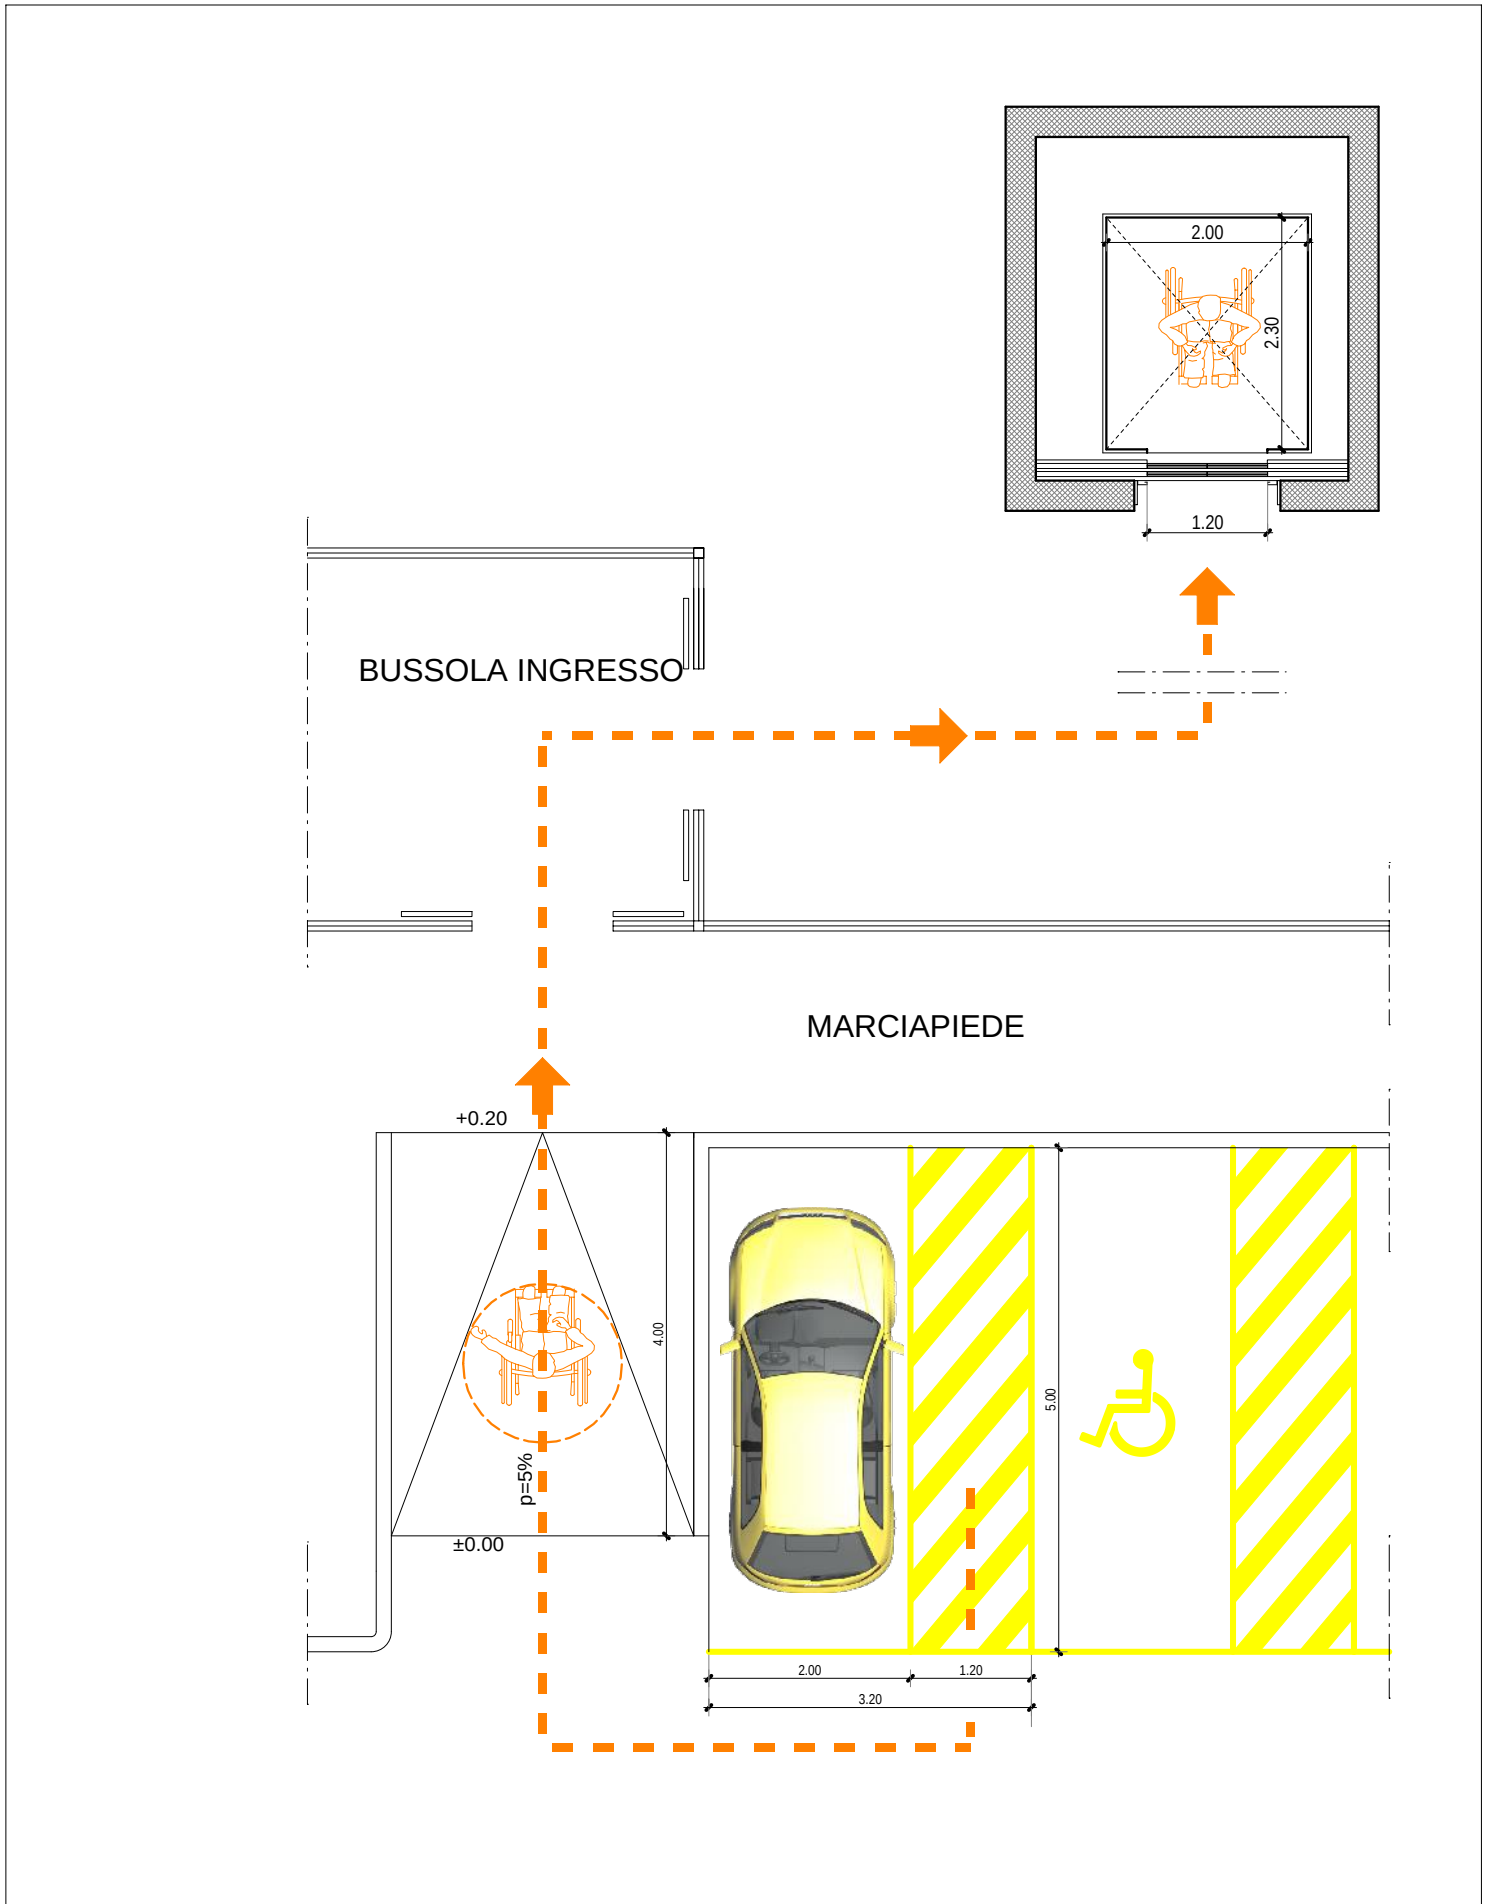

DIMOSTRAZIONE ACCESSIBILITA' DAL PIANO TERRA (PARCHEGGI) AL PIANO PRIMO (D.M. 236/89)

REGIONE
DEL VENETO

PROVINCIA
DI VICENZA

COMUNE DI
TORRI DI QUARTESOLO

PARCO COMMERCIALE "LE PIRAMIDI"

AGGIORNAMENTO 2016

D.Lgs. 3 aprile 2006 n. 152 e ss.mm.ii.

Legge Regionale del Veneto 18 febbraio 2016 n. 4

Studio Preliminare Ambientale

ai sensi dell'art. 20, D.Lgs. n. 152/2006 e ss.mm.ii.

Proponente:

Iniziative industriali S.p.A.

Via dell'Economia, n. 84
36100 Vicenza (VI)
Tel.: 0444 267116

Progettista:

Arch. Gaetano Ingui

Via dell'Economia, n. 84
36100 Vicenza (VI)
Tel.: 0444 961818

Redattore S.P.A.:

eAmbiente

c/o Parco Scientifico Tecnologico VEGA
ed. Auriga - via delle Industrie, 9
30175 Marghera (VE)
www.eambiente.it; info@eambiente.it
Tel. 041 5093820; Fax 041 5093886

			OGGETTO:				
			LOTTO "E"				
			PLANIMETRIA, ESTRATTO DI P.R.G.				
			ESTRATTO DI MAPPA CATASTALE				
			TAV. N.				
			E-01				
			DATA		24.10.2016	SCALA	1:500-1:2000-1:5000
			FILE		21868.prf-pb41		
REV.	DATA	OGGETTO					