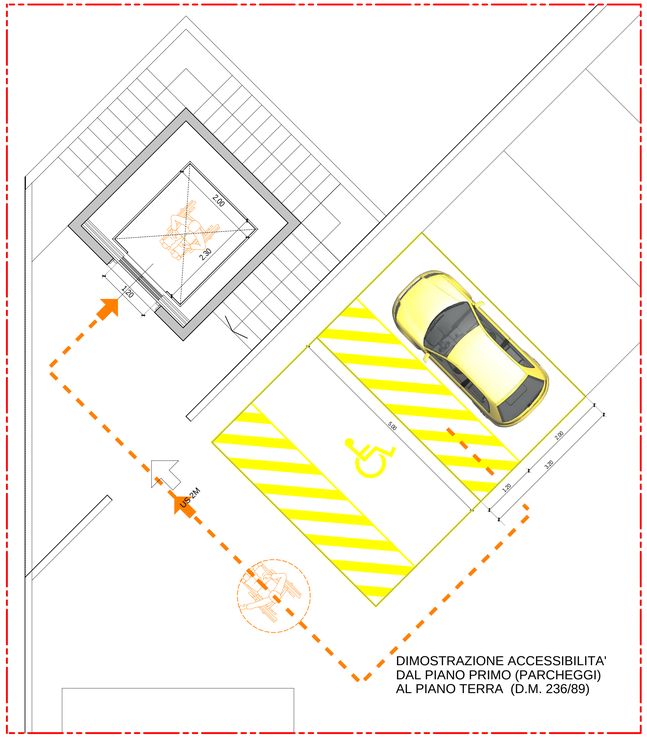

DIMOSTRAZIONE ACCESSIBILITA'
DAL PIANO PRIMO (PARCHEGGI)
AL PIANO TERRA (D.M. 236/89)

TABELLA RIEPILOGATIVA DEI RAPPORTI AEROILLUMINANTI

n.	descrizione	superficie	h	volume	sup. illuminante m² neccessaria	sup. illuminante m² effettiva	rapporto	sup. aerante m² neccessaria	sup. aerante m² effettiva	rapporto
A31	AREA VENDITA	3028.34 m²	3.80	11507.68 m³				30.28	37.92	>1/100
				442.25x1/20=	22.11	23.76	>1/20			
				2586.09x1/30=	85.34	128.00	>1/30			
A32a	SPOGLIATOI	5.45 m²	2.50	13.63 m³	0.54 m²	1.00 m²	>1/10	0.27 m²	1.00 m²	>1/20
A32b	SPOGLIATOI	5.45 m²	2.50	13.63 m³	0.54 m²	1.00 m²	>1/10	0.27 m²	1.00 m²	>1/20
A33	ANTI	7.04 m²	2.50	17.60 m³	---	---	---	locale dotato di ventilazione artificiale		
A34	WC	1.52 m²	2.50	3.81 m³	---	---	---	locale dotato di ventilazione artificiale		
A35	WC	1.52 m²	2.50	3.81 m³	---	---	---	locale dotato di ventilazione artificiale		
A36	ANTI	5.26 m²	2.50	13.15 m³	---	---	---	locale dotato di ventilazione artificiale		
A37	WC	4.00 m²	2.50	10.00 m³	---	---	---	locale dotato di ventilazione artificiale		
A38	ANTI	7.07 m²	2.50	17.68 m³	---	---	---	locale dotato di ventilazione artificiale		
A39	WC	1.52 m²	2.50	3.81 m³	---	---	---	locale dotato di ventilazione artificiale		
A40	WC	1.52 m²	2.50	3.81 m³	---	---	---	locale dotato di ventilazione artificiale		

PERCORSI PRIVI DI BARRIERE ARCHITETTONICHE

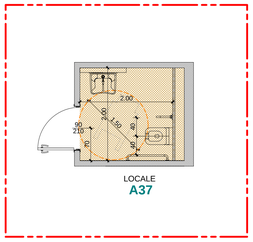

LOCALE
A37

DIMOSTRAZIONE ACCESSIBILITA'
AI SERVIZI IGENICI (D.M. 236/89)
SCALA 1:50

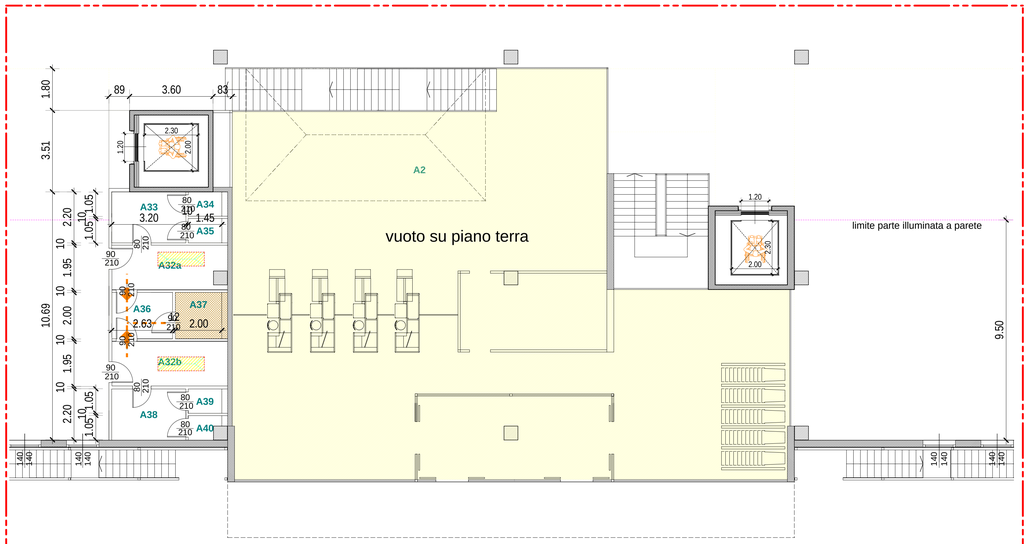

AREA SERVIZI E INGRESSO - SCALA 1:100

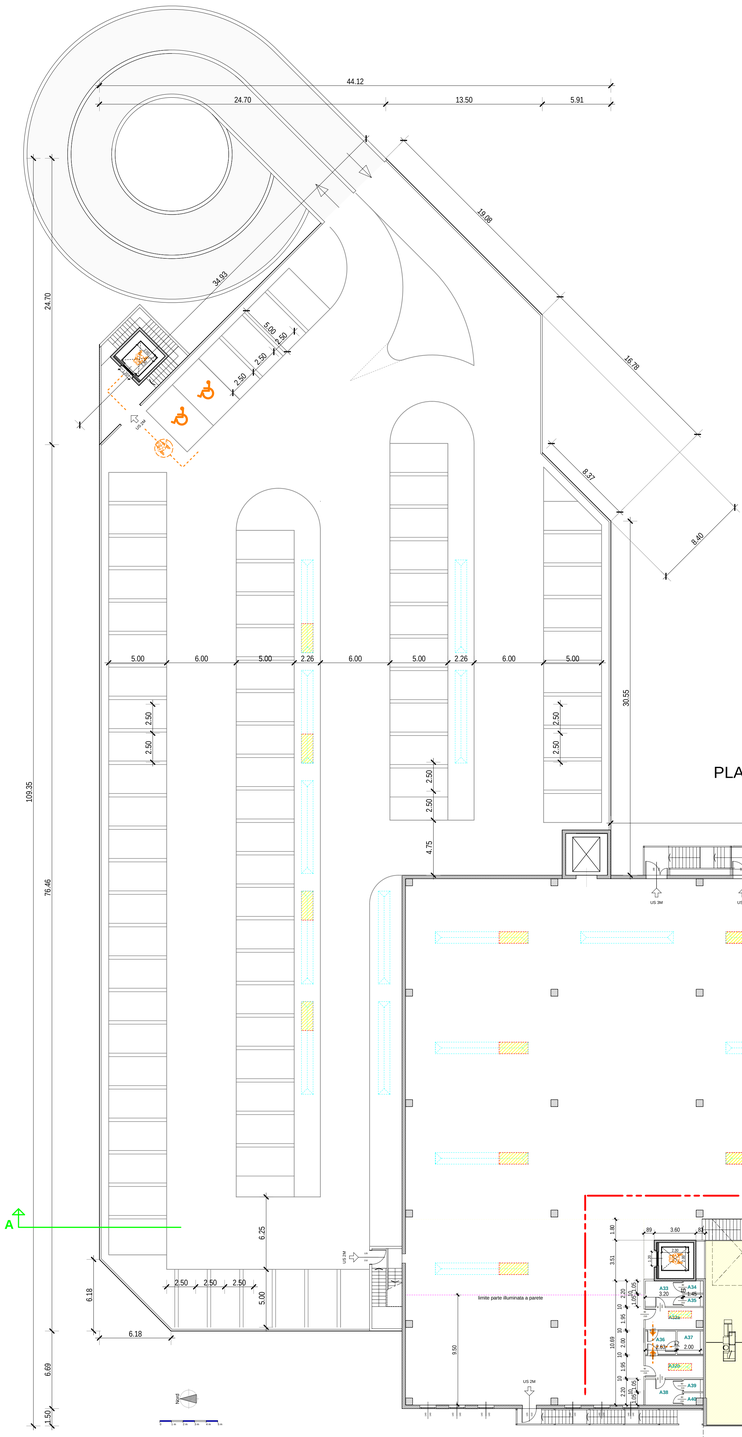

PLANIMETRIA - SCALA 1:200

AREA SERVIZI E INGRESSO - SCALA 1:200

REGIONE DEL VENETO | **PROVINCIA DI VICENZA** | **COMUNE DI TORRI DI QUARTESOLO**

PARCO COMMERCIALE "LE PIRAMIDI"
AGGIORNAMENTO 2016

D.Lgs. 3 aprile 2006 n. 152 e ss.mm.ii.
Legge Regionale del Veneto 18 febbraio 2016 n. 4

Studio Preliminare Ambientale
ai sensi dell'art. 20, D.Lgs. n. 152/2006 e ss.mm.ii.

Proponente:

Iniziative industriali S.p.A.

Via dell'Economia, n. 84
36100 Vicenza (VI)
Tel.: 0444 267116

Progettista:

Arch. Gaetano Ingui

Via dell'Economia, n. 84
36100 Vicenza (VI)
Tel.: 0444 961818

Redattore S.P.A.:

eAmbiente

c/o Parco Scientifico Tecnologico VEGA
ed. Aurigà - via delle Industrie, 9
30175 Marghera (VE)
www.eambiente.it; info@eambiente.it
Tel. 041 5093820; Fax 041 5093886

REV.	DATA	OGGETTO

OGGETTO:
LOTTO "E"
PIANTA PIANO PRIMO

TAV. N.
E-03

DATA 24.10.2016 | SCALA 1:200-1:100-1:50
FILE 21868.prj-pb43