
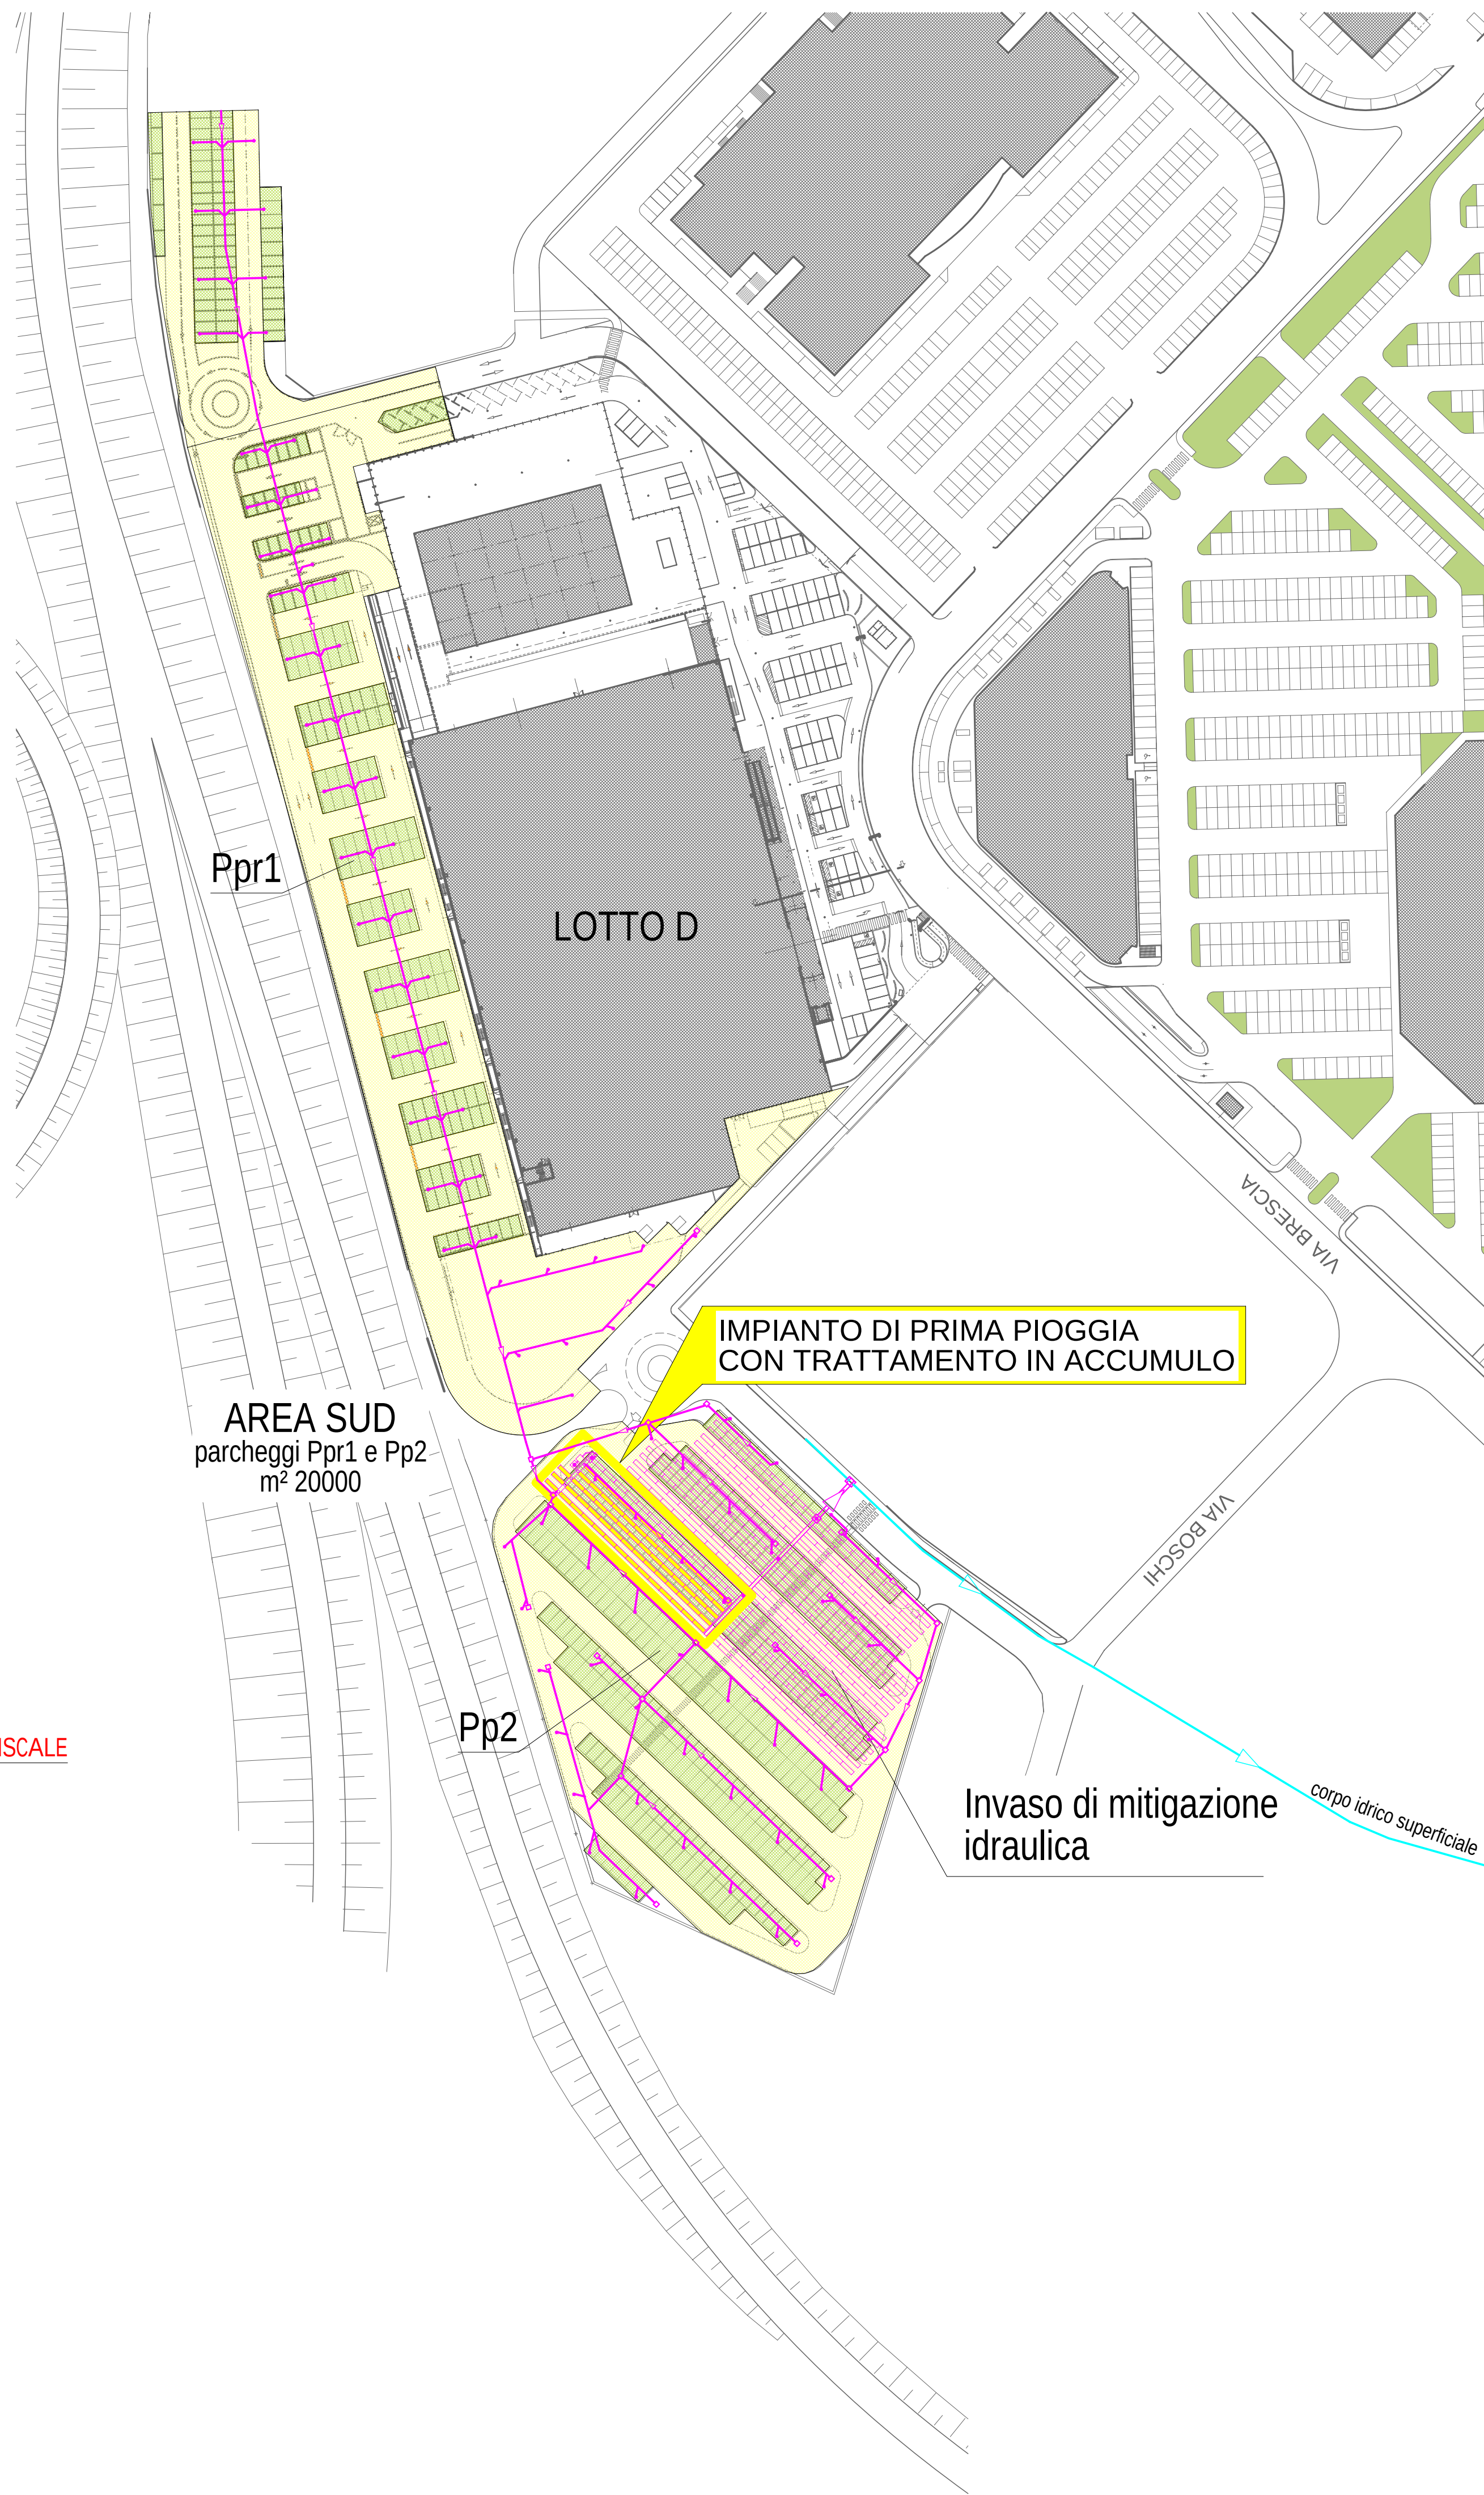
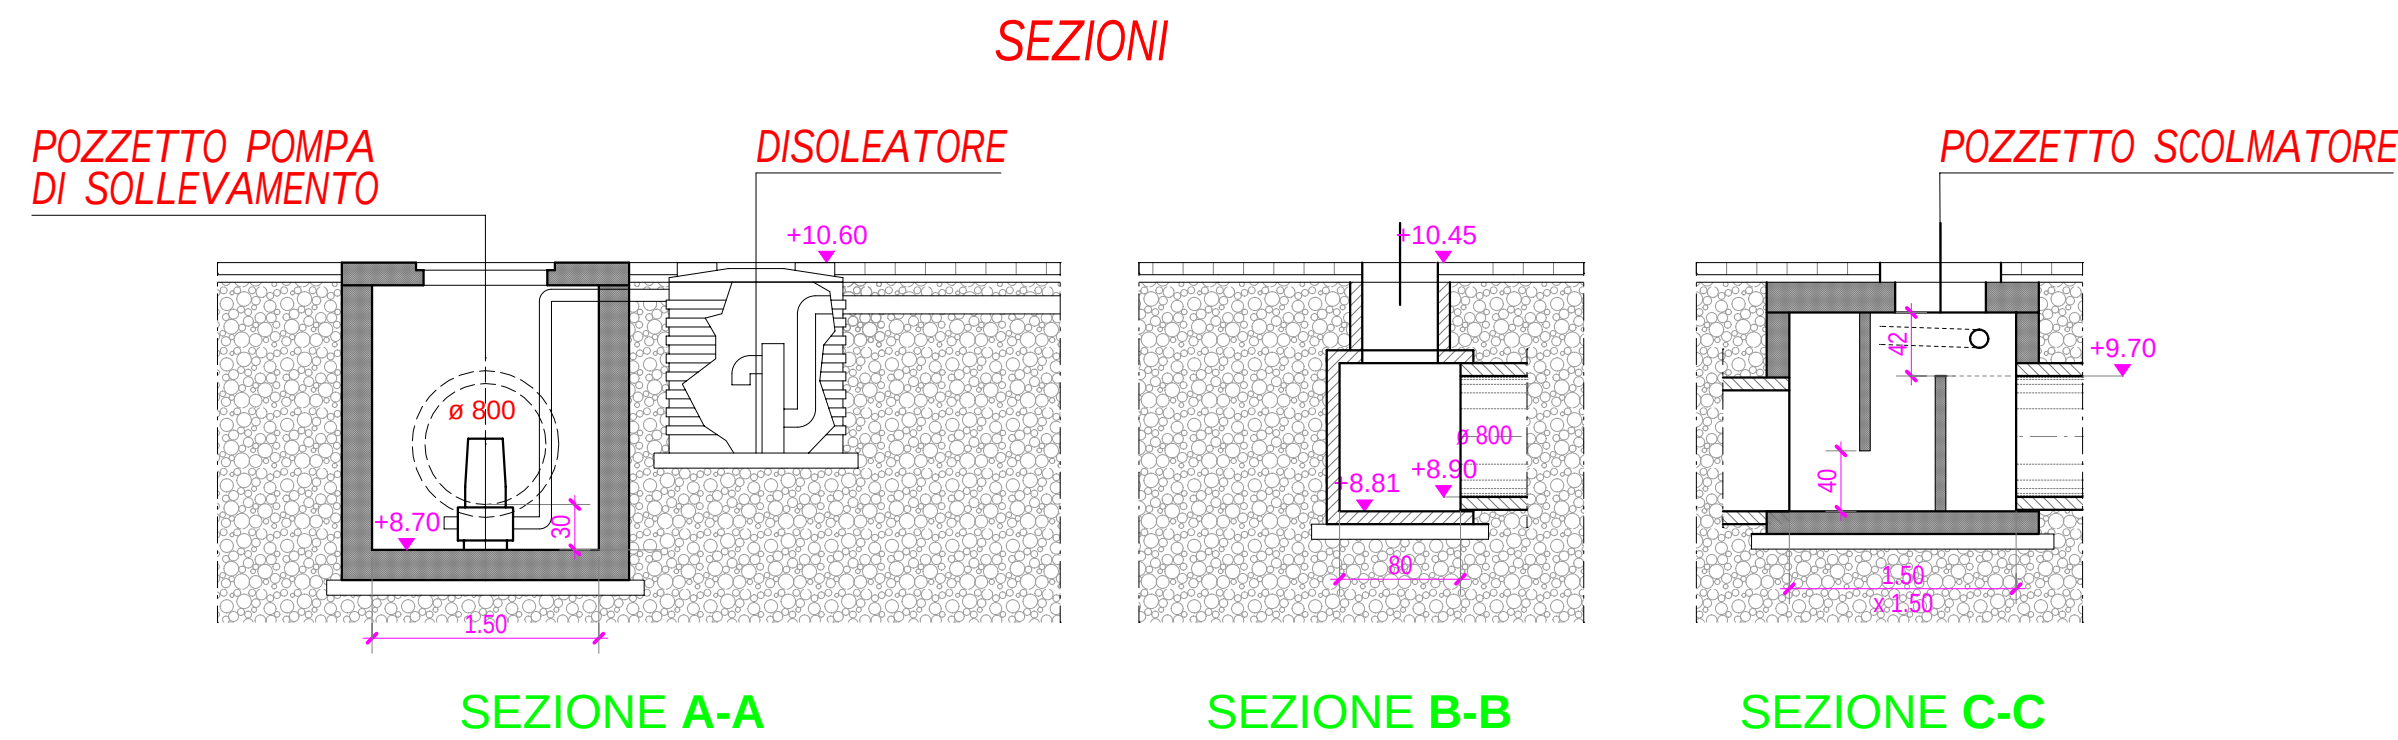


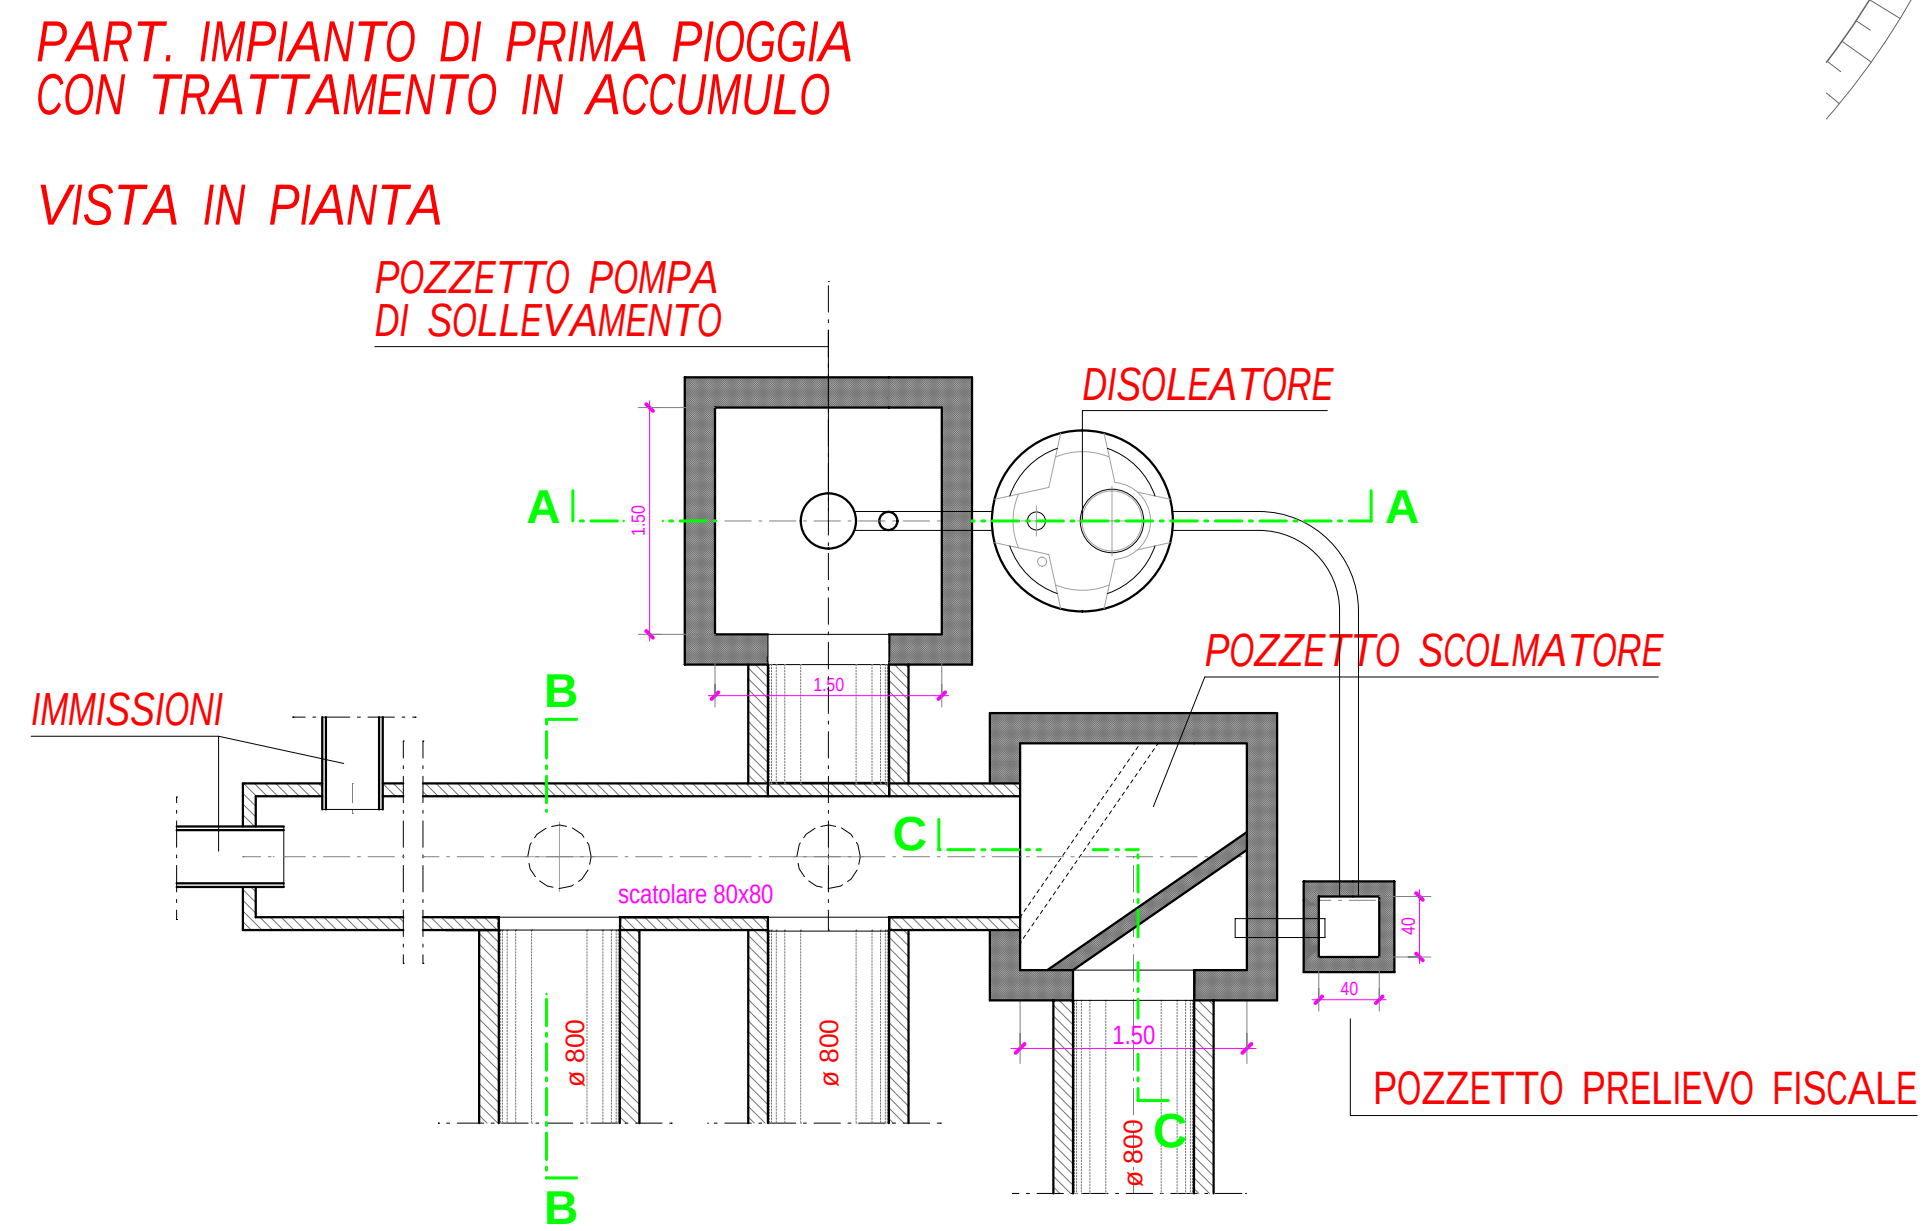

REGIONE
DEL VENETO

PROVINCIA
DI VICENZA

COMUNE DI
TORRI DI QUARTESOLO

PARCO COMMERCIALE "LE PIRAMIDI"

AGGIORNAMENTO 2016

D.Lgs. 3 aprile 2006 n. 152 e ss.mm.ii.

Legge Regionale del Veneto 18 febbraio 2016 n. 4

Studio Preliminare Ambientale

ai sensi dell'art. 20, D.Lgs. n. 152/2006 e ss.mm.ii.

Proponente:

Progettista:

Redattore S.P.A.:

Iniziative industriali S.p.A.

Arch. Gaetano Ingui

c/o Parco Scientifico Tecnologico VEGA

Via dell'Economia, n. 84
36100 Vicenza (VI)
Tel.: 0444 267116

Via dell'Economia, n. 84
36100 Vicenza (VI)
Tel.: 0444 961818

ed. Aurigo - via delle Industrie, 9
30175 Marghera (VE)
www.eambiente.it; info@eambiente.it
Tel. 041 5093820; Fax 041 5093886

OGGETTO:

LOTTO "E"

TRATTAMENTO ACQUE DI PRIMA PIOGGIA

PARCHEGGIO SUD-LOTTE D/E (PARZIALE)

TAV. N.

E-09

DATA

24.10.2016

SCALA

1:1000/1:50

REV.

DATA

OGGETTO

FILE

21856-prj-pb365

			OGGETTO:	LOTTO "E"
			TRATTAMENTO ACQUE DI PRIMA PIOGGIA	
			PARCHEGGIO SUD-LOTTE D/E (PARZIALE)	
			TAV. N.	E-09
			DATA	24.10.2016
			SCALA	1:1000/1:50
			FILE	21856-prj-pb365