


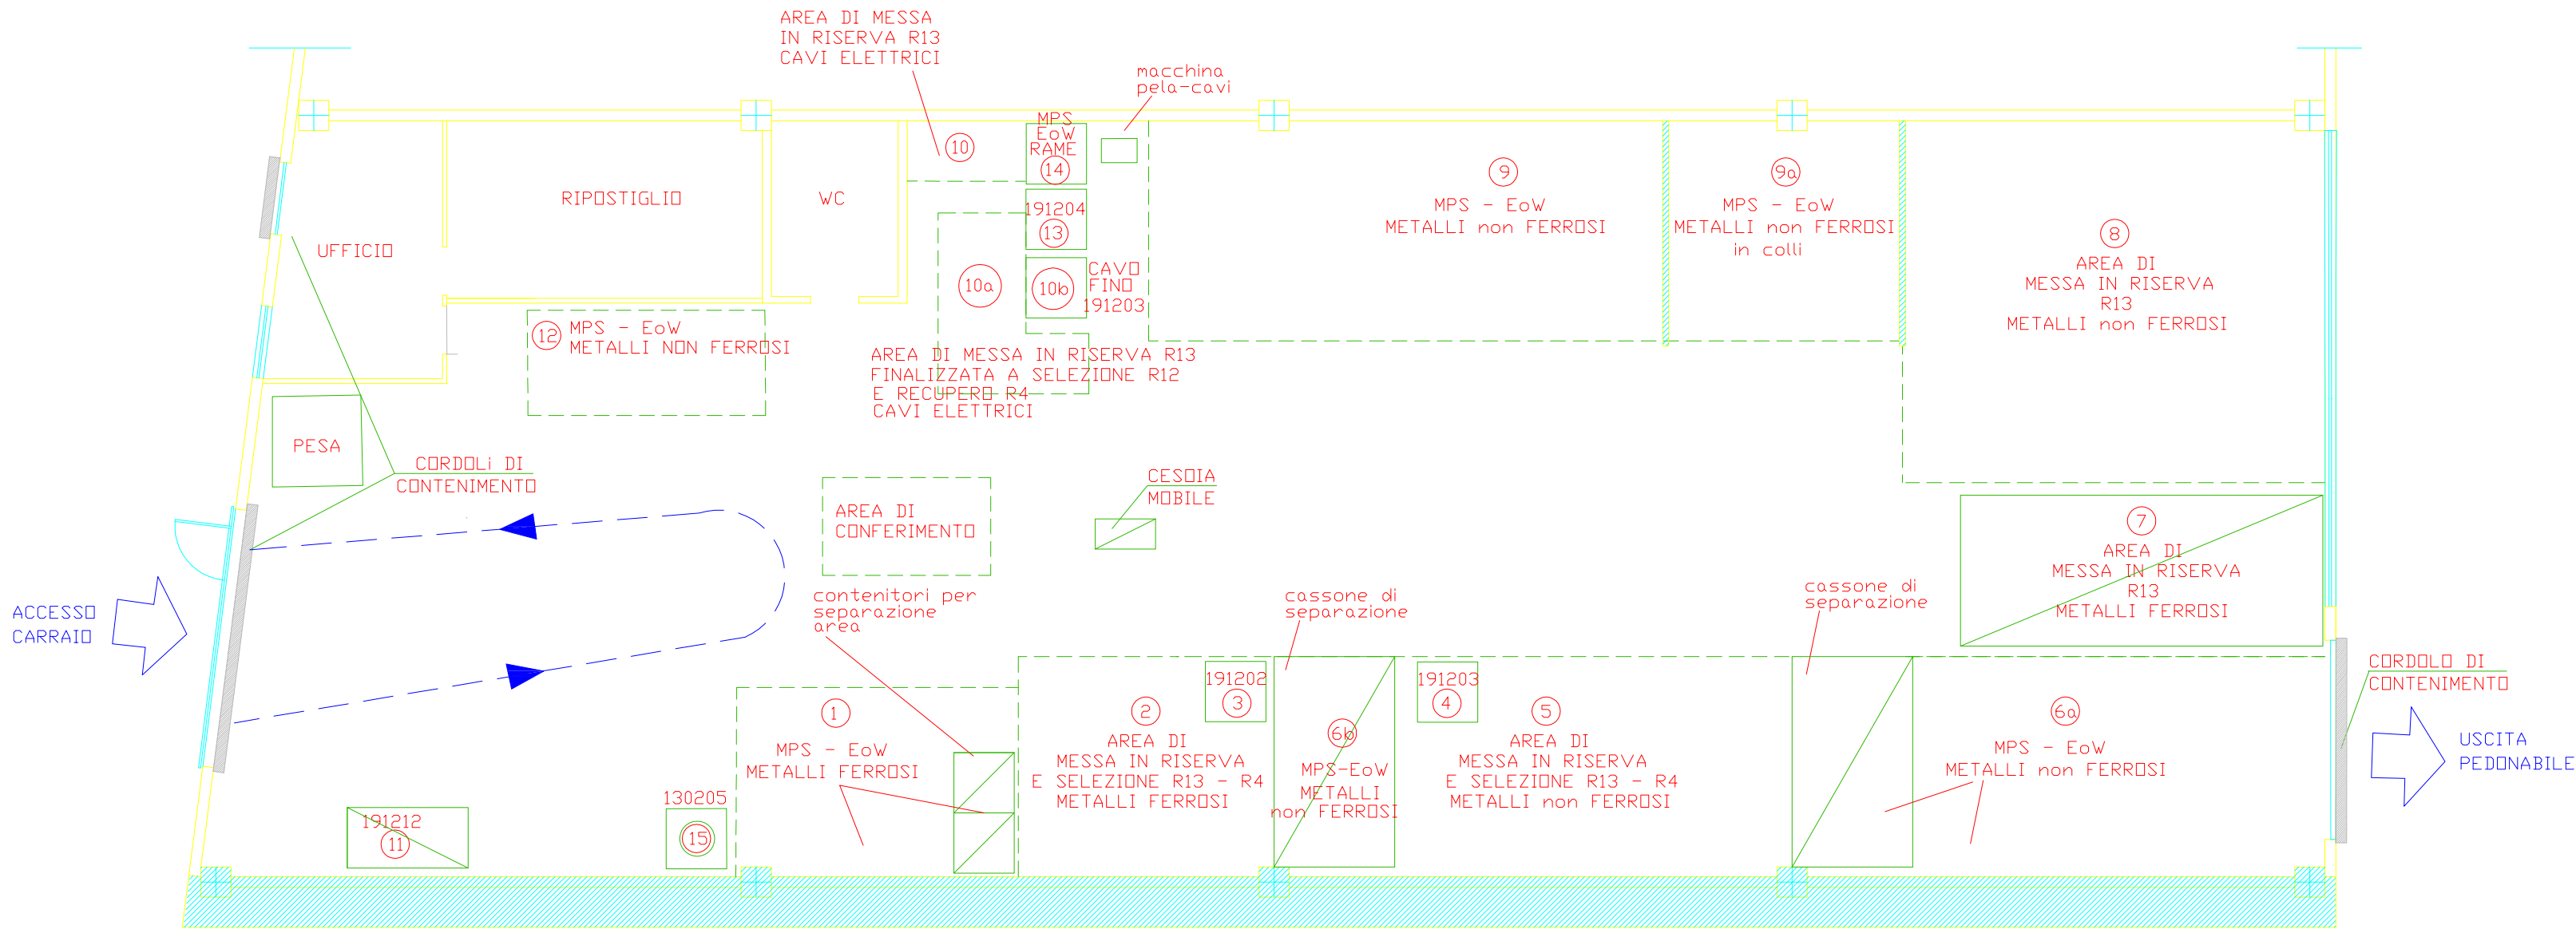

PASSMETAL srl							set-16							
tipologia	Rif. Lay-out	Codici CER e MPS	modalità stoccaggio	nr	attività	Stoccaggio					annui			
						dimensioni		area	altezza	volume	peso	peso	volume	
						m	m	mq	m	mc	ton	ton	mc	
rifiuti in ingresso														
METALLI FERROSI	2	120102, 120101, 100210, 160117, 150104, 170405, 190118, 190102, 191202, 200140, 120199 (lamierino), e 100299 (limitatamente a cascami di lavorazione)	cumulo		R13-R4	4,2	3,6	15,1	2	30	30	1.200	1.200	
METALLI non FERROSI	5	110599, 110501, 120103, 120104, 150104, 170401, 170402, 170403, 170404, 170406, 170407, 160118, 191203, 191002, 200140 e, 120199 (lamierino) e 100859 (limitatamente a cascami di lavorazione)	cumulo		R13-R4	8,4	3,6	30,2	2	60	60	800	800	
METALLI FERROSI	7	120102, 120101, 100210, 160117, 150104, 170405, 190118, 190102, 191202, 200140, 120199 (lamierino), e 100299 (limitatamente a cascami di lavorazione)	cumulo/ contenitori dedicati		R13	3,5	2,7	9,5	2	19	19	450	450	
METALLI non FERROSI	8	110599, 110501, 120103, 120104, 150104, 170401, 170402, 170403, 170404, 170406, 170407, 160118, 191203, 191002, 200140 e, 120199 (lamierino) e 100859 (limitatamente a cascami di lavorazione)	cumulo /contenitori dedicati		R13	7	6	42	2	42	42	400	400	
CAVI ELETTRICI	10	170411, 160122, 160216, 160118, 170401	cumulo		R13	0,8	3	2,4	2,5	3	2	20	16	
	10a	170411, 160122, 160216, 160118, 170401	cumulo		R13-R12-R4	1,8	3	5,4	2,5	7	7	80	64	
	10b	191203 (cavo fino)	contenitore dedicato		da R12	1	1	1	1	1				
TOTALE										162	160	2.950	2.930	
Rifiuti prodotti														
	3	191202	contenitore dedicato	2	prodotto	1	1	1	1	2	2	--	--	
	4	191203	contenitore dedicato	2	prodotto	1	1	1	1	2	2	--	--	
	11	191212	contenitore dedicato	1	prodotto	2,5	1,2	1,5	3,5	2,6	1,3			
	13	191204	contenitore dedicato	1	prodotto	1	1	1	1	1	1,0			
	15	130205	Fusto metallico	1	prodotto			0,29	0,7	0,2	0,2			
TOTALE										7,8	6,5			
MPS - EoW														
	1	METALLI FERROSI conformi alla UE 333/2011	cumulo /contenitori dedicati	--		4,6	3,2	14,7	2,2	32	32	--	--	
	6a	METALLI non FERROSI conformi alla UE 333/2011 e UE 7/5/2013	cumulo /contenitori dedicati	--		8,8	3,6	31,7	2	63	60	--	--	
	6b	METALLI non FERROSI conformi alla UE 333/2011 e UE 7/5/2013	cassone			3,5	2	7,0	2	14	10			
	9 -9a	METALLI non FERROSI conformi alla UE 333/2011 e UE 7/5/2013	cumulo /contenitori dedicati	--		12,5	3,6	45,0	3	66	66			
	12	METALLI non FERROSI conformi alla UE 333/2011 e UE 7/5/2013	contenitori dedicati	--		4	1,7	6,8	2	13,6	3,4			
	14	RAME conforme alla UE 715/2013	contenitore dedicato			1	1	1	1	1,0	4,0			
TOTALE										191,8	177,4			

COMUNE di LONIGO

PROV. di VICENZA

IMPIANTO DI STOCCAGGIO E RECUPERO RIFIUTI METALLICI SPECIALI NON PERICOLOSI – integrazione trattamento cavi

Approvazione progetto in procedura ordinaria ai sensi dell’art.208 del D.lgs. 152/06

TAV:

U

Elaborato:

Lay-out impianto

Settembre 2016

scala 1:100

Committente:

PASSMETAL s.r.l.

Via Madonna n. 2/g
36045 LONIGO – VI –

Progettista:

STUDIO TECNICO AMBIENTALE

Dott.Ing. Massimiliano Soprano
Via Keplero, 9/a – Valdagno (VI)
Tel. 0445/407662 – Fax. 0445/480252