
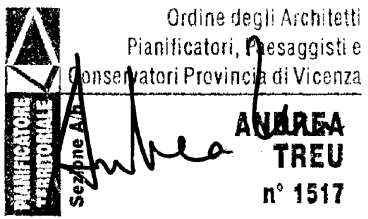



*VERIFICA DI ASSOGGETTABILITA' VIA
RINNOVO DELL'AUTORIZZAZIONE ALL'ESERCIZIO
IMPIANTO DI AUTODEMOLIZIONE
DELLA DITTA PICCINATO RENATO
SITO IN VIA RONCOMOLINO N. 2*

TITOLO ELABORATO:		TAVOLA N°:	
STATO DI PROGETTO PLANIMETRIA GENERALE: LA Y-OUT		3	
COMMITTEE: AUTODEMOLIZIONI PICCINATO RENATO <i>Via Roncomolino - 36075 MONTECCHIO MAGG. (VI)</i>		SCALA: 1:100	
		DATA: <i>Dicembre 2016</i>	
		FILE:	
PROGETTISTA: Arch. Andrea TREU CREAZZO - Piazza del Comune, 14 Tel. 0444/341239		TIMBRO:  Ordine degli Architetti Pianificatori, ingegneri e architetti Previsti del Veneto AUREA TREU n° 1517	
OPERA PROTETTA DA LEGGE DELLA LEGGE 14 APRILE 1976, N. 1074, SUL TUTTO DIRITTI RISERVATI QUALUNQUE RIPRODUZIONE O UTILIZZAZIONE NON AUTORIZZATA SARANNO PERSEGUITE A RICORSO DI LEGGE			

PIANTA

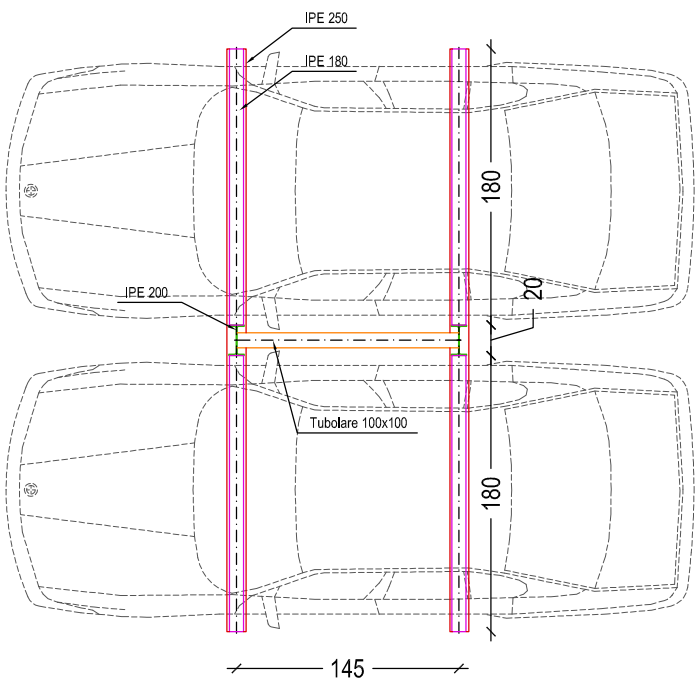

PROSPETTO FRONTALE

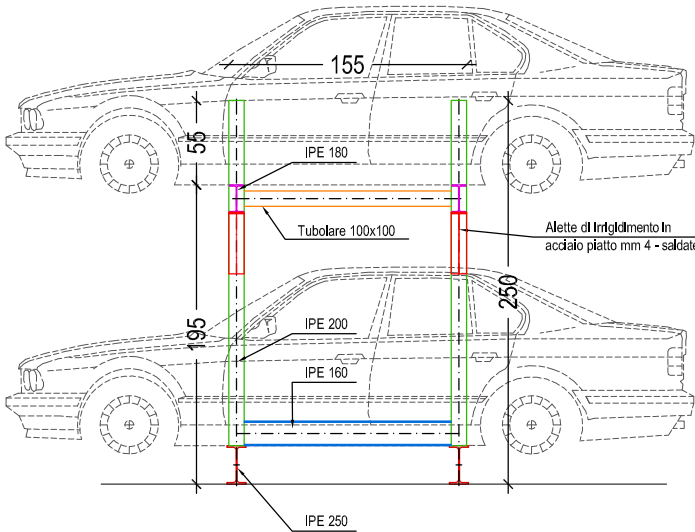

PROSPETTO LATERALE

