


COMUNE DI MONTECCHIO MAGGIORE
PROVINCIA DI VICENZA

VERIFICA DI ASSOGGETTABILITA' VIA
RINNOVO DELL'AUTORIZZAZIONE ALL'ESERCIZIO
IMPIANTO DI AUTODEMOLIZIONE
DELLA DITTA PICCINATO RENATO
SITO IN VIA RONCOMOLINO N. 2
-- INTEGRAZIONI FEBBRAIO 2017 --

TITOLO ELABORATO:	TAVOLA N°:
LAY-OUT: PLANIMETRIA GENERALE CON INDIVIDUAZIONE DEI FLUSSI	5
COMMITTENTE:	SCALA:
AUTODEMOLIZIONI PICCINATO RENATO Via Roncomolino - 36075 MONTECCHIO MAGG. (VI)	1:100
PROGETTISTA:	DATA:
Arch. Andrea TREU CREAZZO - Piazza del Comune, 14 Tel. 0444341239	Febbraio 2017
TIMBRO:	FILE:

PLANIMETRIA DELL'AREA CON PIANTA PIANO TERRA

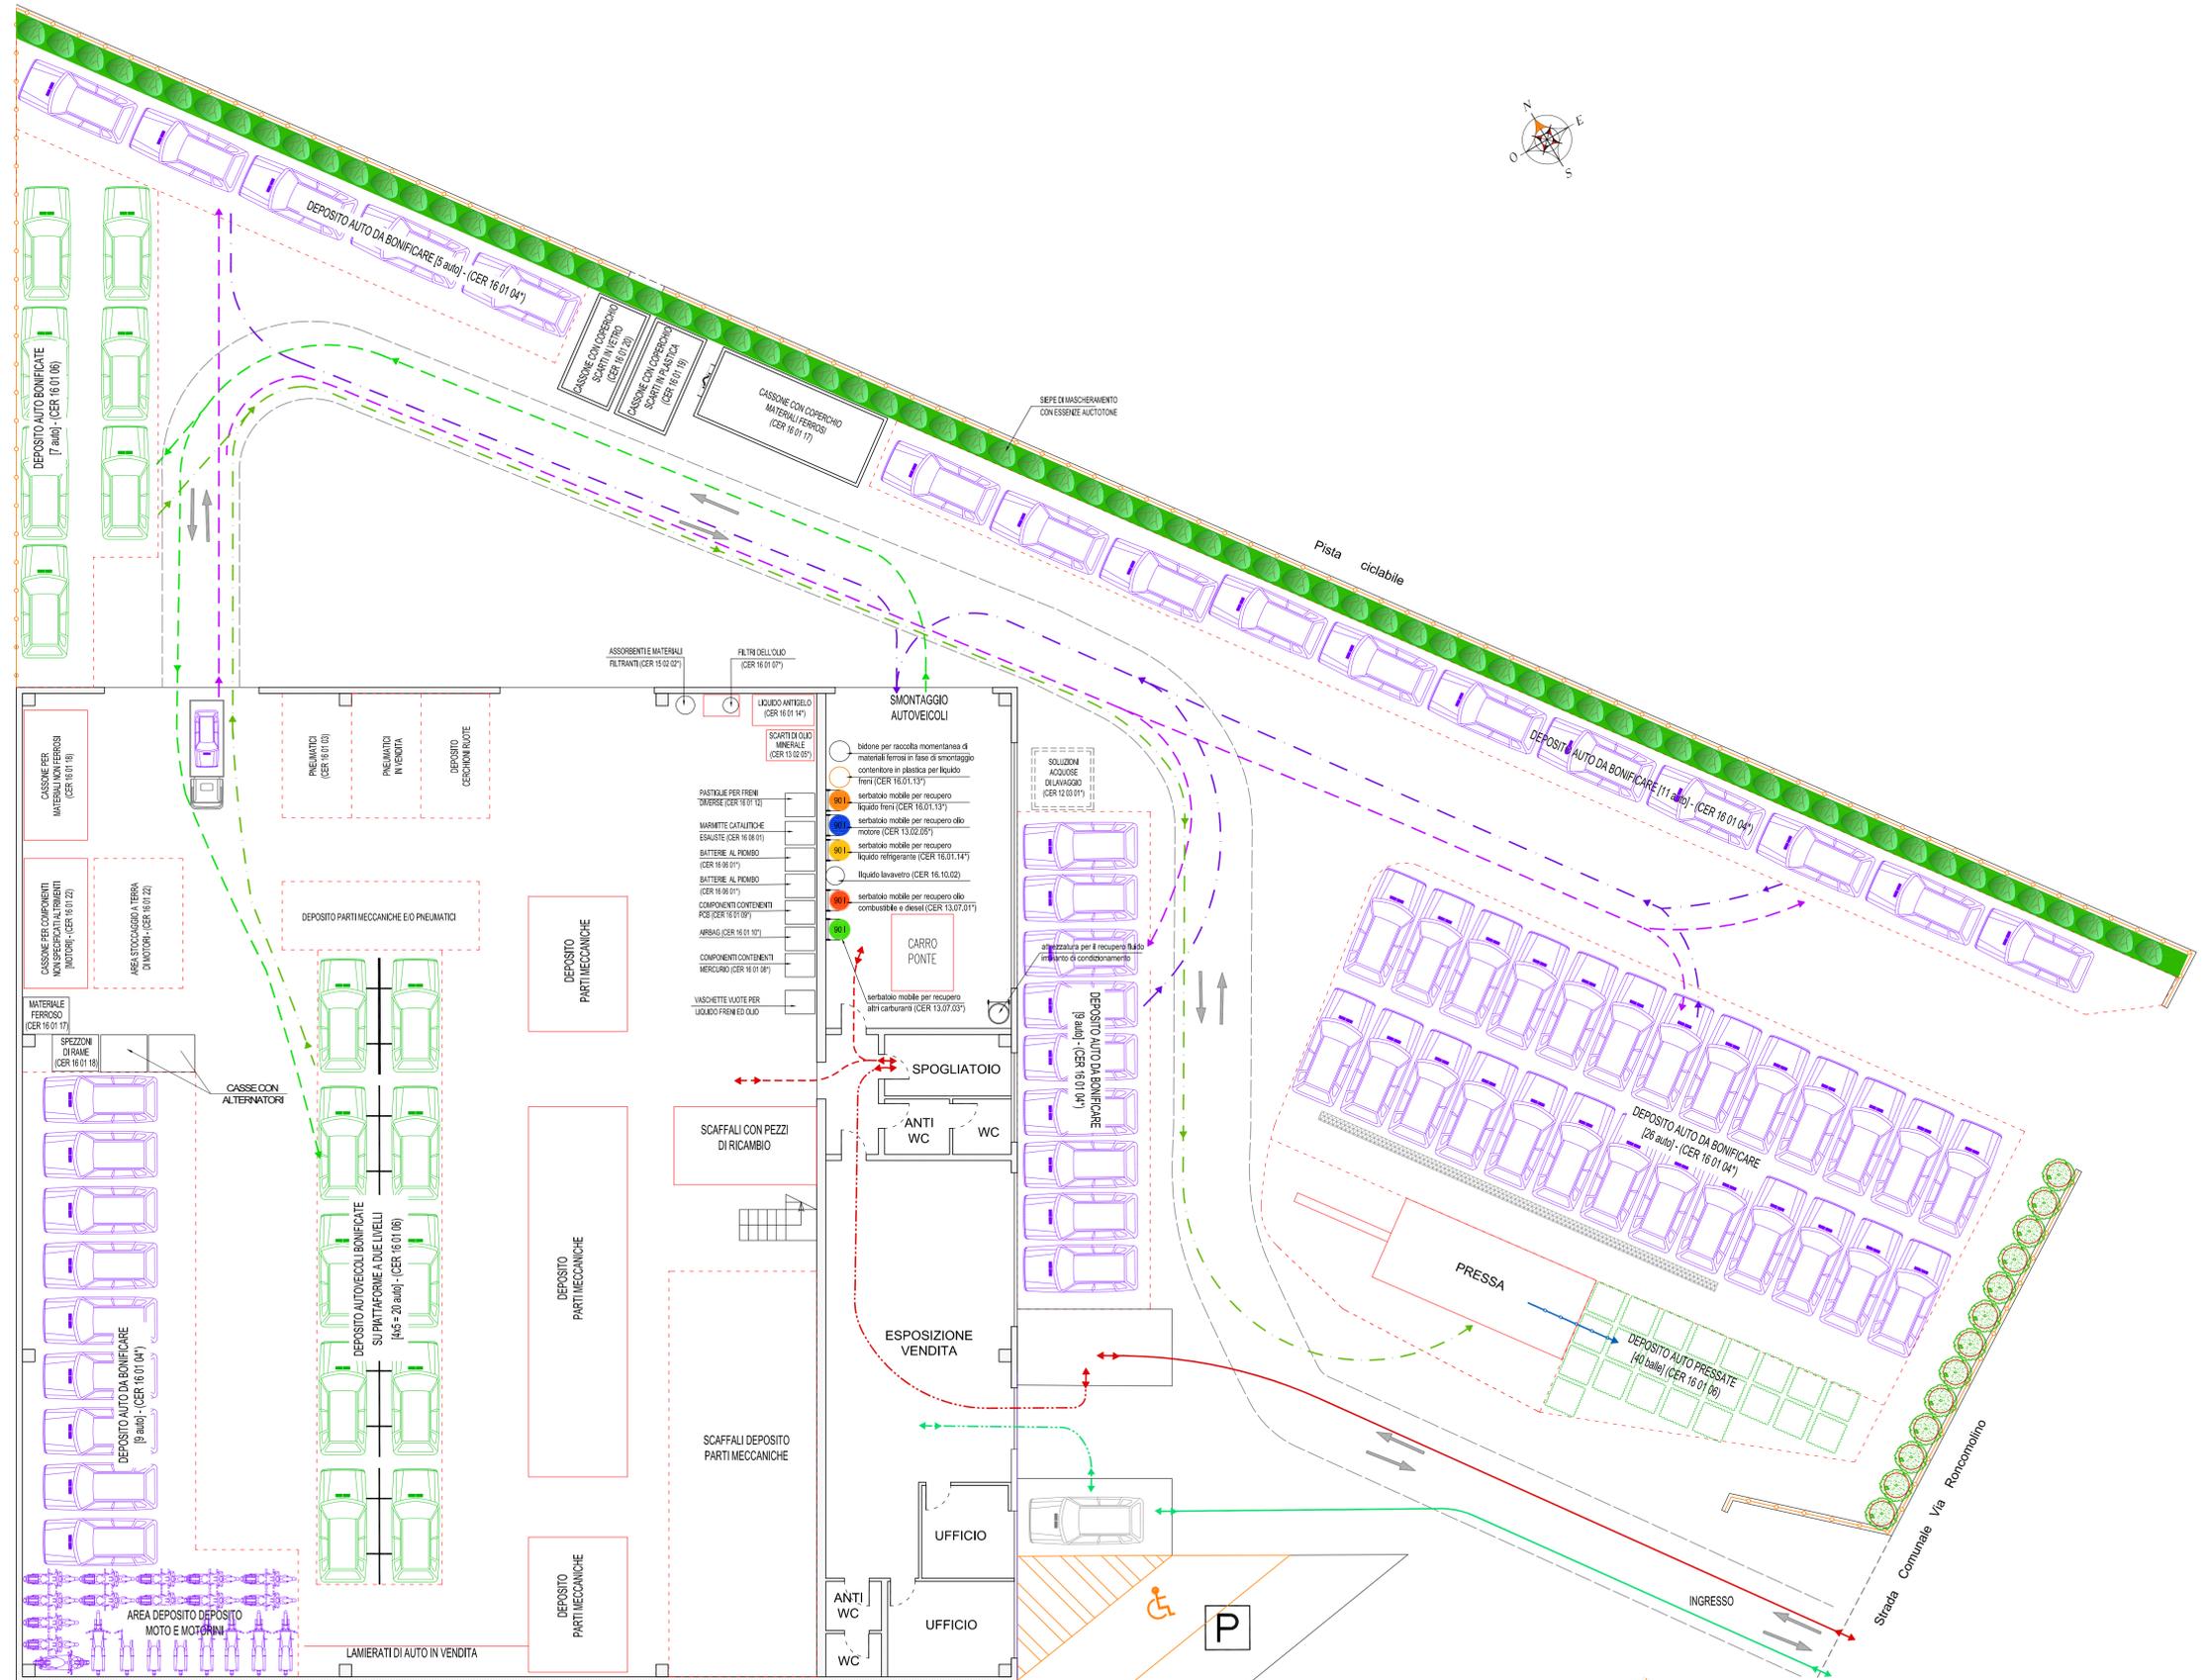

- AUTOVEICOLI DA BONIFICARE (CER 16 01 04*)
- AUTOVEICOLI BONIFICATI (CER 16 01 06)
- VIABILITA' IN ENTRATA ED IN USCITA
- Flusso trasferimenti interni veicoli da bonificare
- Flusso trasferimenti interni veicoli in lavorazione
- Flusso trasferimenti interni veicoli bonificati
- Flusso trasferimenti interni veicoli bonificati in lavorazione
- Flusso trasferimenti interni veicoli in balle
- Percorso ingresso - parcheggio (ad inizio e fine turno) dei lavoratori con propri mezzi di locomozione
- Percorso pedonale (ad inizio e fine turno) dei lavoratori dalla zona parcheggio alla zona servizi
- Percorso pedonale (inizio e fine) dei lavoratori nelle varie zone del ciclo produttivo
- Percorso ingresso - parcheggio (in entrata ed in uscita) dei visitatori con propri mezzi di locomozione
- Percorso pedonale (andata e ritorno) dei visitatori dalla zona parcheggio alla zona uffici
- Fascia di ingombro adibita alla viabilità