## LEGENDA PERCORSI

- Percorso automezzi
- Percorso rifiuti

## LEGENDA DEPOSITI

1. Stoccaggio rifiuti (R 13) destinati al recupero nell'impianto
2. Area di selezionatura e/o cernita manuale
3. Area di Messa in Riserva R13
4. Area di carico pressa-container

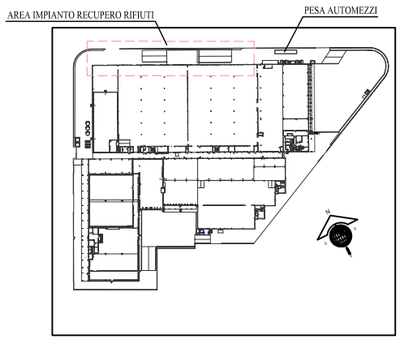


PLANIMETRIA GENERALE
SCALA 1:2000

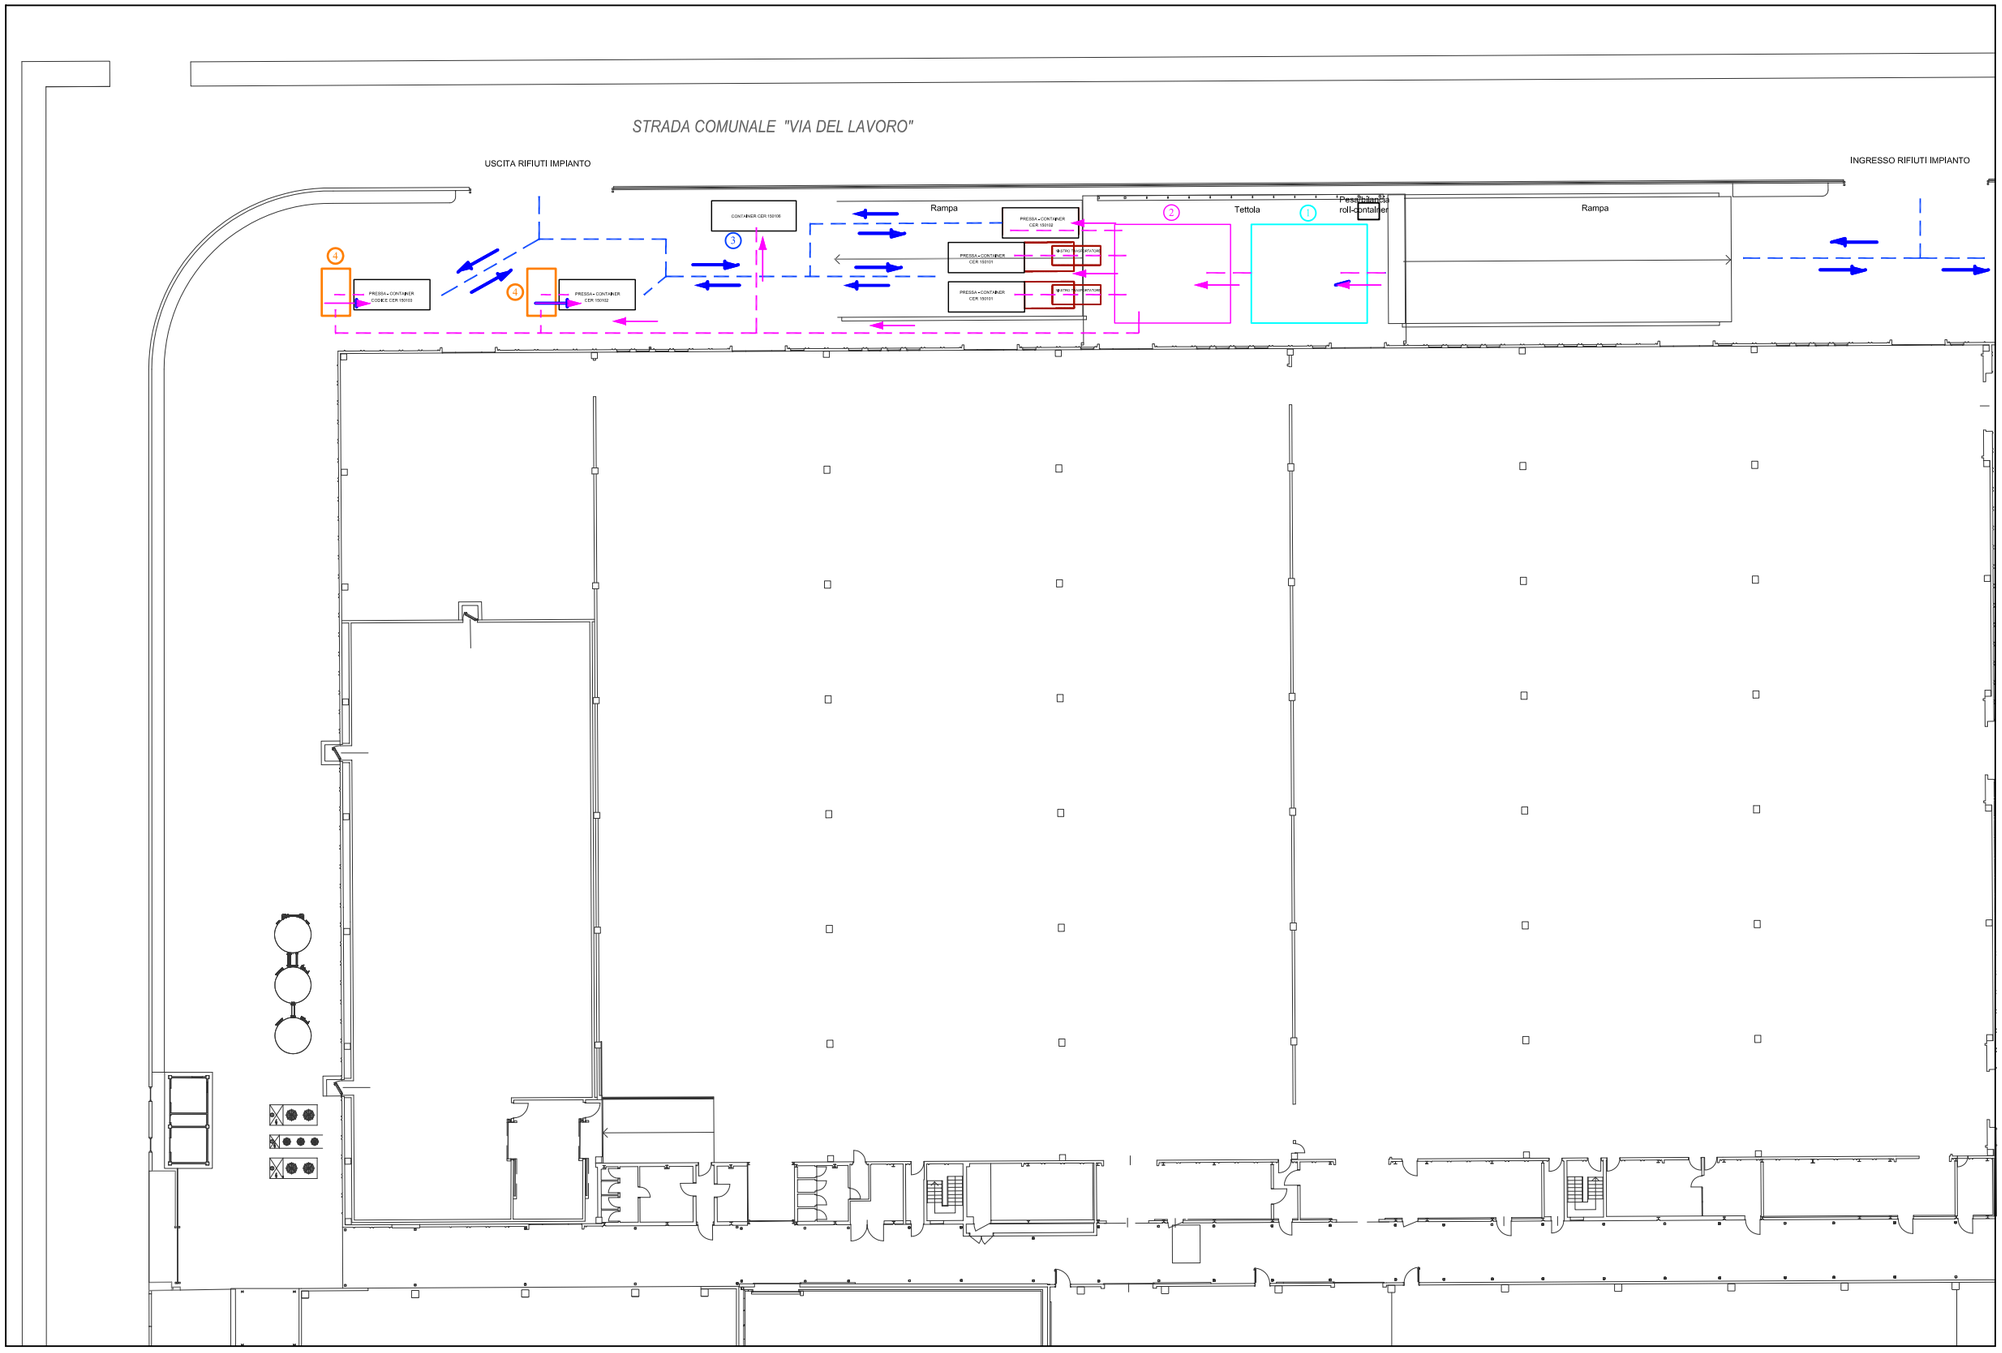


PIANTA PIANO TERRA - SCALA 1:200

COMUNE DI GRISIGNANO DI ZOCCO
PROVINCIA DI VICENZA

COMMITTENTE:
PRIX QUALITY S.p.A.

INTERVENTO:
PROGETTO IMPIANTO DI RECUPERO RIFIUTI SPECIALI NON PERICOLOSI IN PROCEDURA ORDINARIA

PRATICA:
VERIFICA DI ASSOGGETTABILITA' A VIA ai sensi dell'art. 20 del D.Lgs. 152/2006 e s.m.i.

RIVA NUOVA s.r.l. - ENGINEERING

| FIRMA E TIMBRO: | TAVOLA: 02 | CONTENUTO: LAYOUT IMPIANTO RECUPERO RIFIUTI |
|---|---|---|
| | SCALA: 1:200 | DATA: 17/12/2015 |
| | SCALA PLOT.: 1:10 | REV: 13/04/2016 |
| | POSIZIONE: 3842 | REV: |
| | FILE: layout impainto recupero | |

RESPONSABILE DEL PROGETTO:
☐ ING. SIMONE BONALDO ☐ ING. ALBERTO RIZZO
☐ ING. MARCO FACCO ☐ ING. MARCO BARDELLONE
☐ ARCH. MONICA LAGO ☐ GEOM. LUCA SGARBOSSA

Riva Nuova s.r.l., Via Riva IV Novembre, 30 – 35013 Cittadella (PD) – Codice Fiscale e P.Iva: 04170000284 – Tel. 0499402450 – Fax. 0499402450 – Sito: www.rivanuova.net – E-mail info@rivanuova.net
© copyright Riva Nuova s.r.l. – divieto di riproduzione se non autorizzato. Proprieta' intellettuale – industriale – tecnica riservata a norma di legge.