## LEGENDA PERCORSI

- Percorso/Manovre automezzi
- Percorso rifiuti

## LEGENDA DEPOSITI

1. Stoccaggio rifiuti (R 13) destinati al recupero nell'impianto
2. Area di selezionatura e/o cernita manuale
3. Area di Messa in Riserva R13
4. Area di carico pressa-container

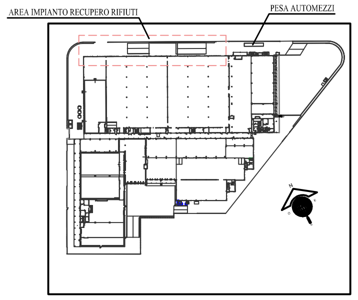


PLANIMETRIA GENERALE

PIANTA PIANO TERRA - SCALA 1:200 - MANOVRE DEI MEZZI IN ENTRATA NELL'IMPIANTO - CER 150101

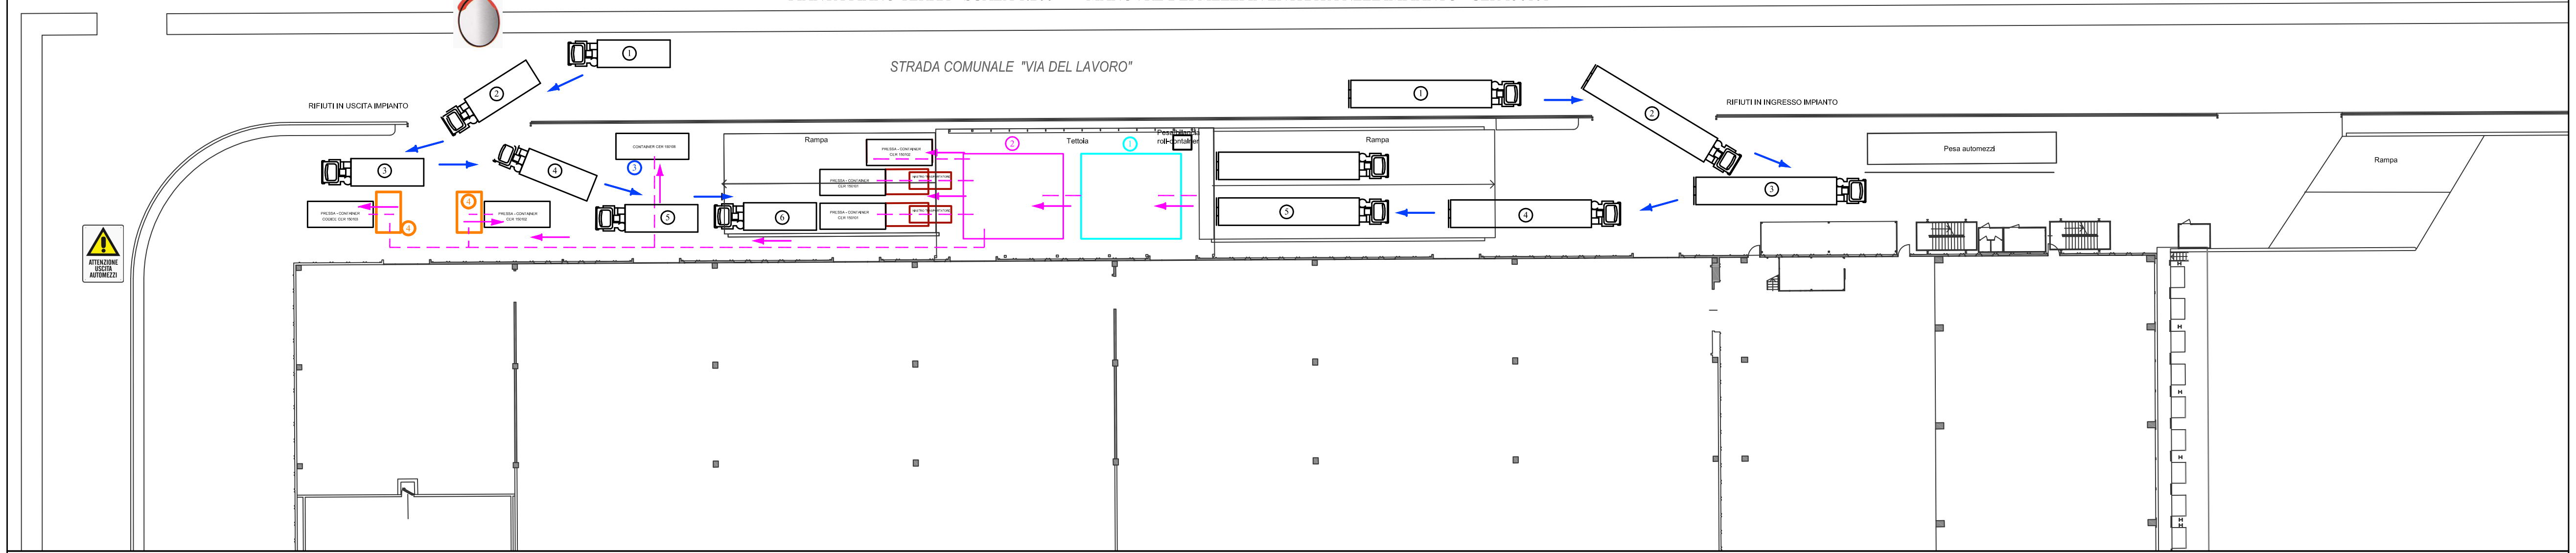


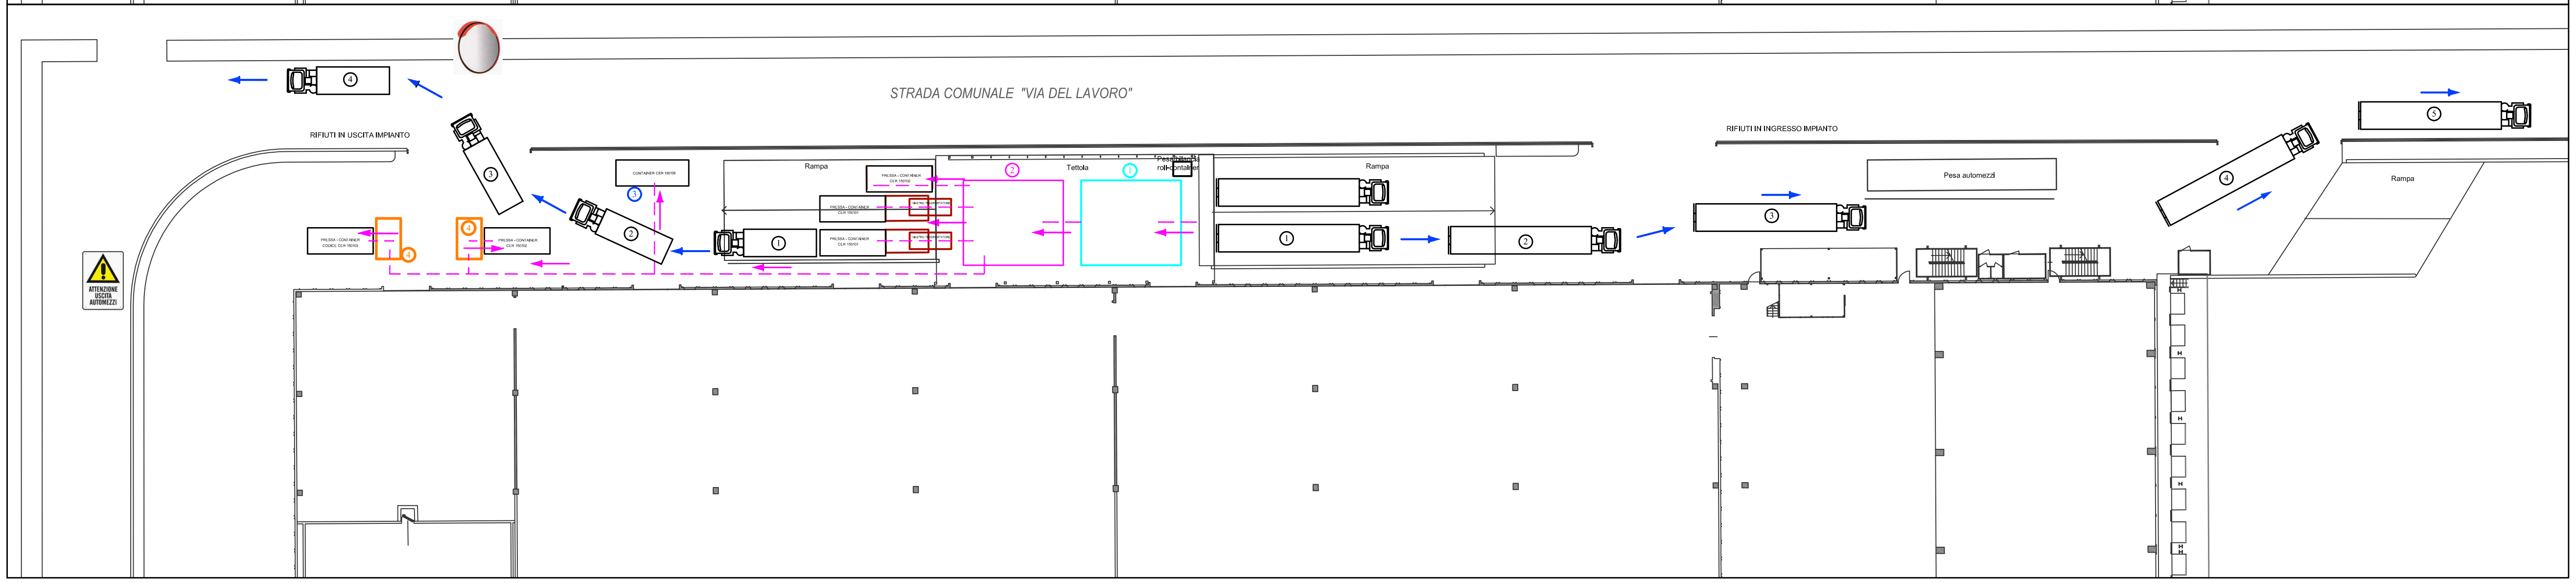


PIANTA PIANO TERRA - SCALA 1:200 - MANOVRE DEI MEZZI IN USCITA DALL'IMPIANTO - CER 150101

# COMUNE DI GRISIGNANO DI ZOCCO
PROVINCIA DI VICENZA

COMMITTENTE:
## PRIX QUALITY S.p.A.

INTERVENTO:
PROGETTO IMPIANTO DI RECUPERO RIFIUTI SPECIALI NON PERICOLOSI IN PROCEDURA ORDINARIA

PRATICA:
VERIFICA DI ASSOGGETTABILITA' A VIA
ai sensi dell'art. 20 del D.Lgs. 152/2006 e s.m.i.

RIVA NUOVA s.r.l. - ENGINEERING

| FIRMA E TIMBRO: | TAVOLA: 04 | CONTENUTO: MANOVRE INGRESSO E USCITA DEI MEZZI IMPIANTO DI RECUPERO | |
|---|---|---|---|
| | SCALA: 1:200 | DATA: 01/02/2016 | RESPONSABILE DEL PROGETTO: ☐ ING. SIMONE BONALDO ☐ ING. ALBERTO RIZZO |
| | SCALA PLOT.: 1:10 | REV: 13/04/2016 | ☐ ING. MARCO FACCO ☐ ING. MARCO BARDELLONE |
| | POSIZIONE: 3842 | REV: | ☐ ARCH. MONICA LAGO ☐ GEOM. LUCA SGARBOSSA |
| | FILE: manovre dei mezzi | | |

© copyright Riva Nuova s.r.l. – divieto di riproduzione se non autorizzata. Proprieta' intellettuale – industriale – tecnica riservata a norma di legge.