LEGENDA PERCORSI

- Percorso/Manovre automezzi
- Percorso rifiuti

LEGENDA DEPOSITI

1. Stoccaggio rifiuti (R 13) destinati al recupero nell'impianto
2. Area di selezionatura e/o cernita manuale
3. Area di Messa in Riserva R13
4. Area di carico pressa-container

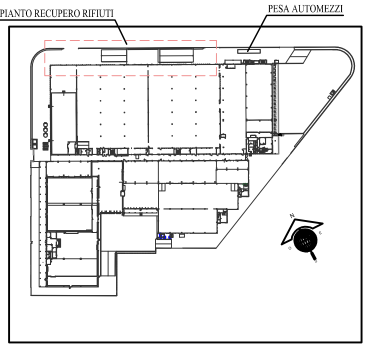

PLANIMETRIA GENERALE

PIANTA PIANO TERRA - SCALA 1:200 - MANOVRE DEI MEZZI IN ENTRATA NELL'IMPIANTO - CER 150102

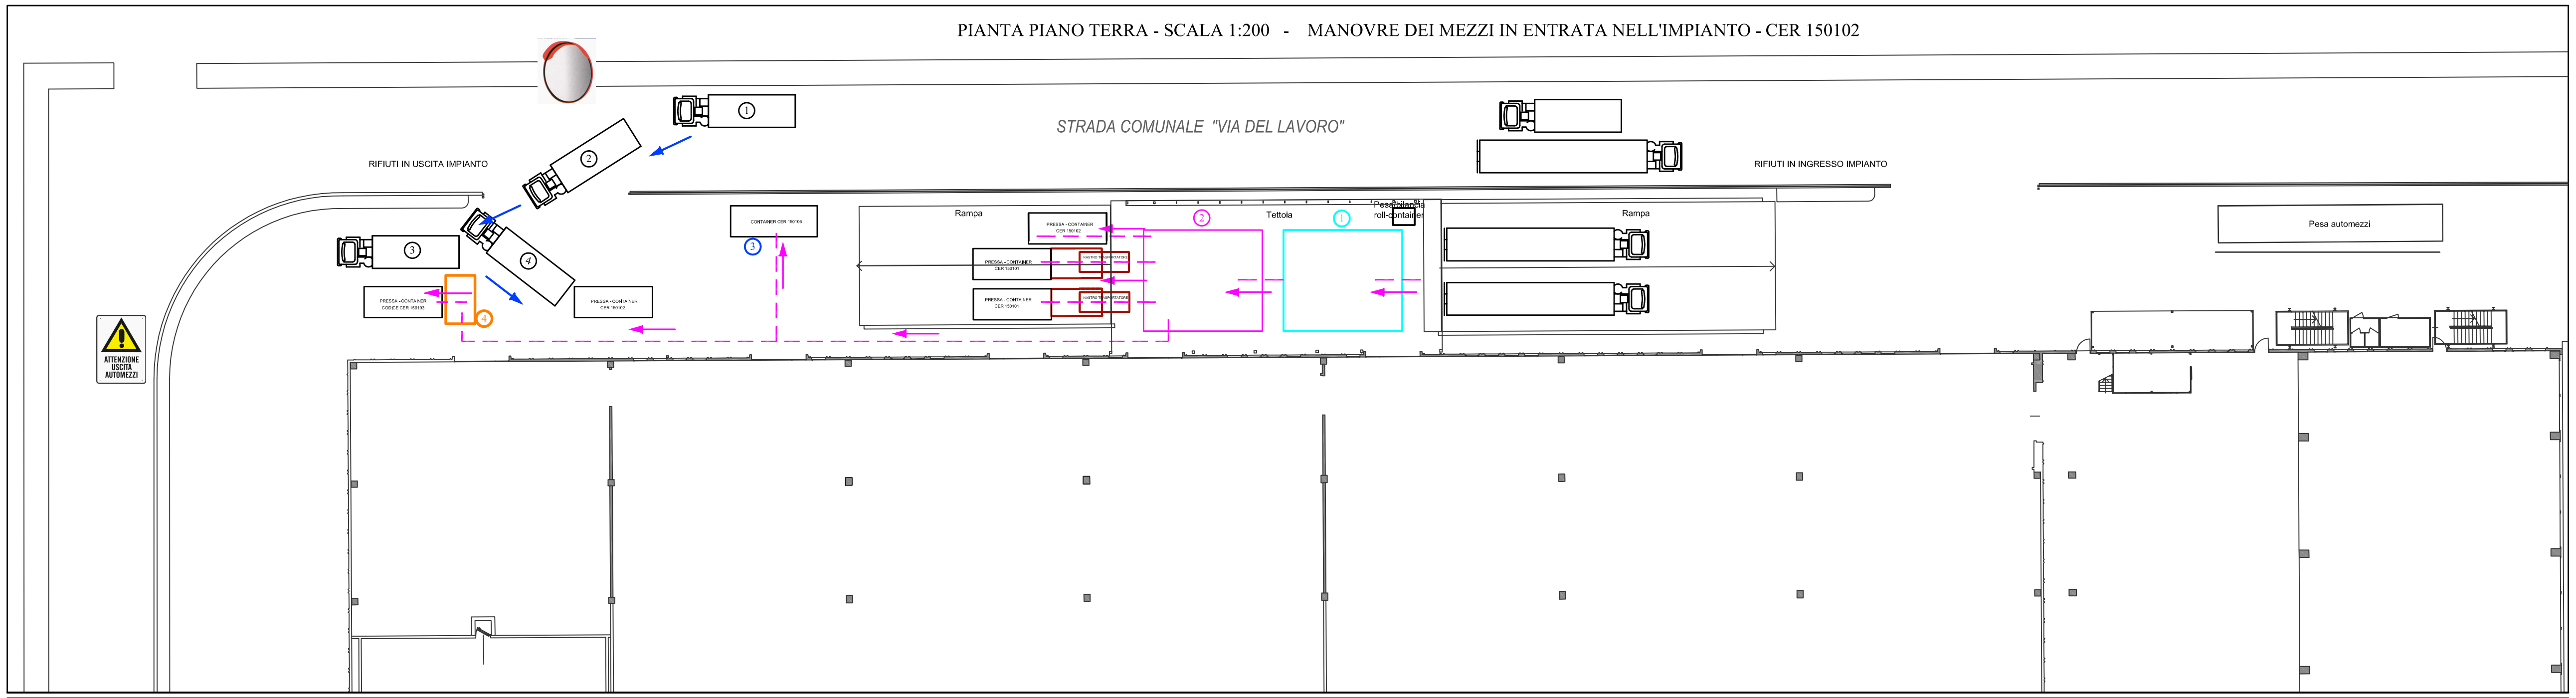

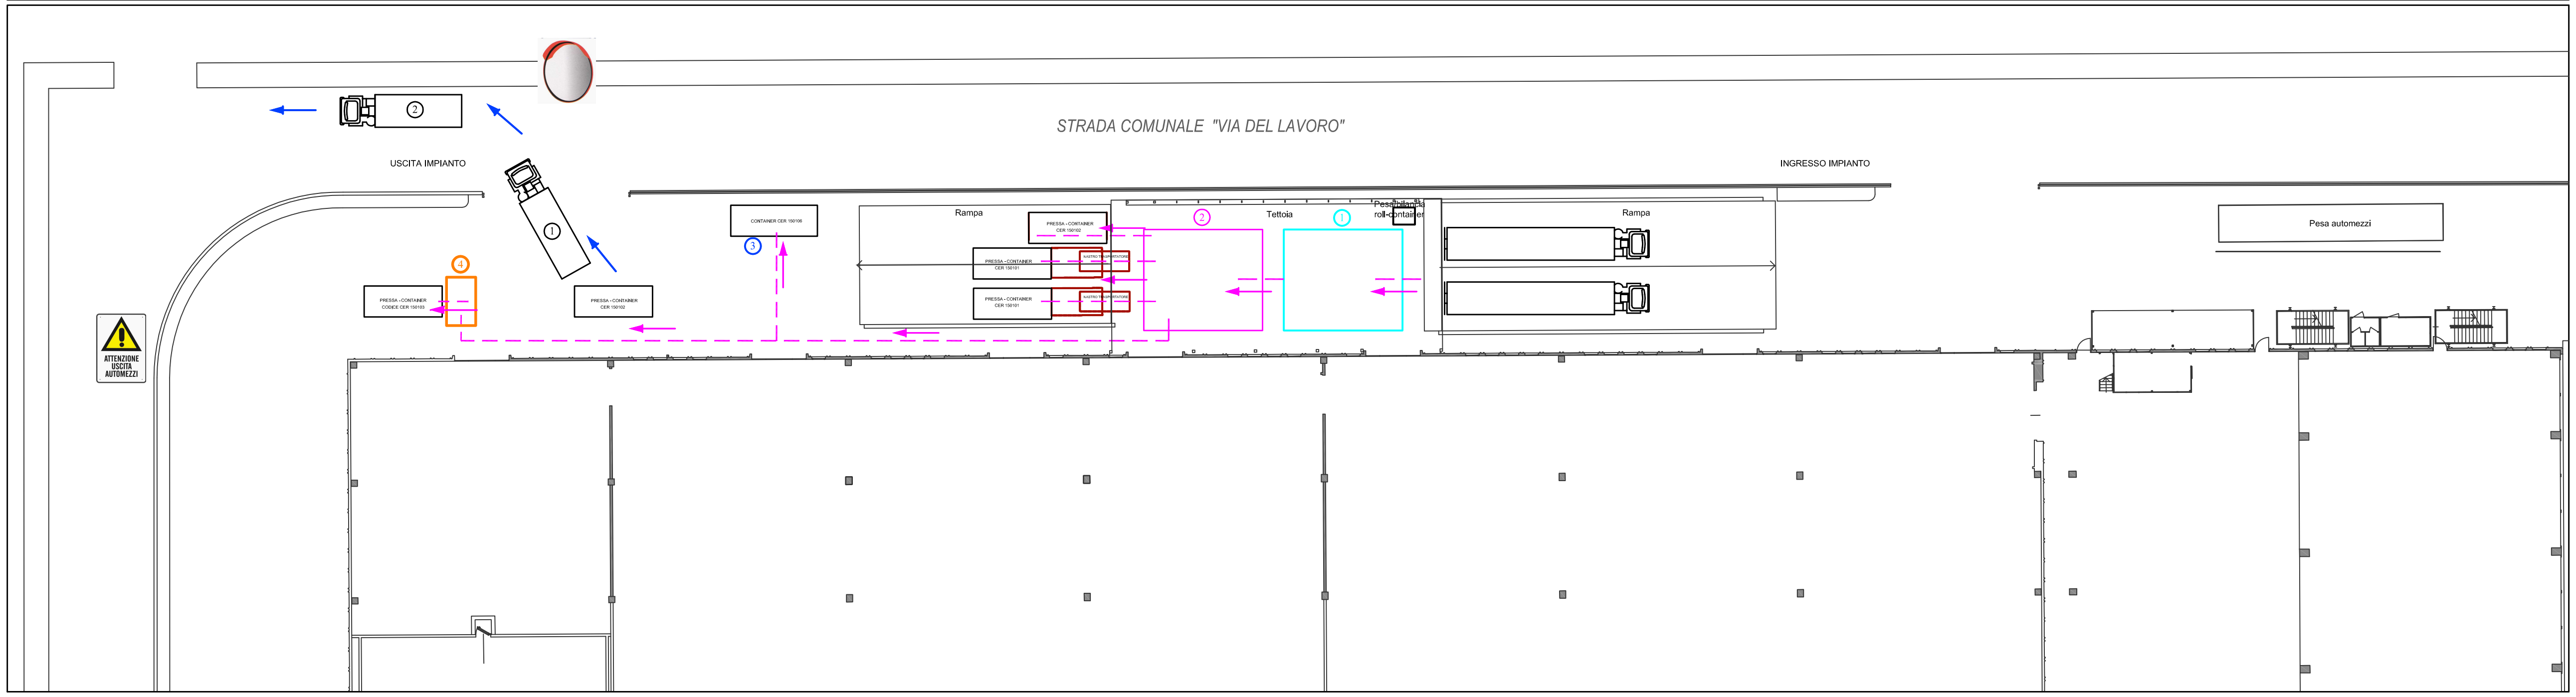

PIANTA PIANO TERRA - SCALA 1:200 - MANOVRE DEI MEZZI IN USCITA DALL'IMPIANTO - CER 150102

COMUNE DI GRISIGNANO DI ZOCCO
PROVINCIA DI VICENZA

COMMITTENTE: PRIX QUALITY S.p.A.

INTERVENTO: PROGETTO IMPIANTO DI RECUPERO RIFIUTI SPECIALI NON PERICOLOSI IN PROCEDURA ORDINARIA

PRATICA: VERIFICA DI ASSOGGETTABILITA' A VIA ai sensi dell'art. 20 del D.Lgs. 152/2006 e s.m.i.

RIVA NUOVA s.r.l. - ENGINEERING

FIRMA E TIMBRO:	TAVOLA: 05	CONTENUTO: MANOVRE INGRESSO E USCITA DEI MEZZI IMPIANTO DI RECUPERO	
	SCALA: 1:200	DATA: 01/02/2016	RESPONSABILE DEL PROGETTO: ☐ ING. SIMONE BONALDO ☐ ING. ALBERTO RIZZO
	SCALA PLOT.: 1:10	REV: 13/04/2016	☐ ING. MARCO FACCO ☐ ING. MARCO BARDELLONE
	POSIZIONE: 3842	REV:	☐ ARCH. MONICA LAGO ☐ GEOM. LUCA SGARBOSSA
	FILE: manovre dei mezzi		

© copyright Riva Nuova s.r.l. – divieto di riproduzione se non autorizzata. Proprieta' intellettuale – industriale – tecnica riservata a norma di legge.