



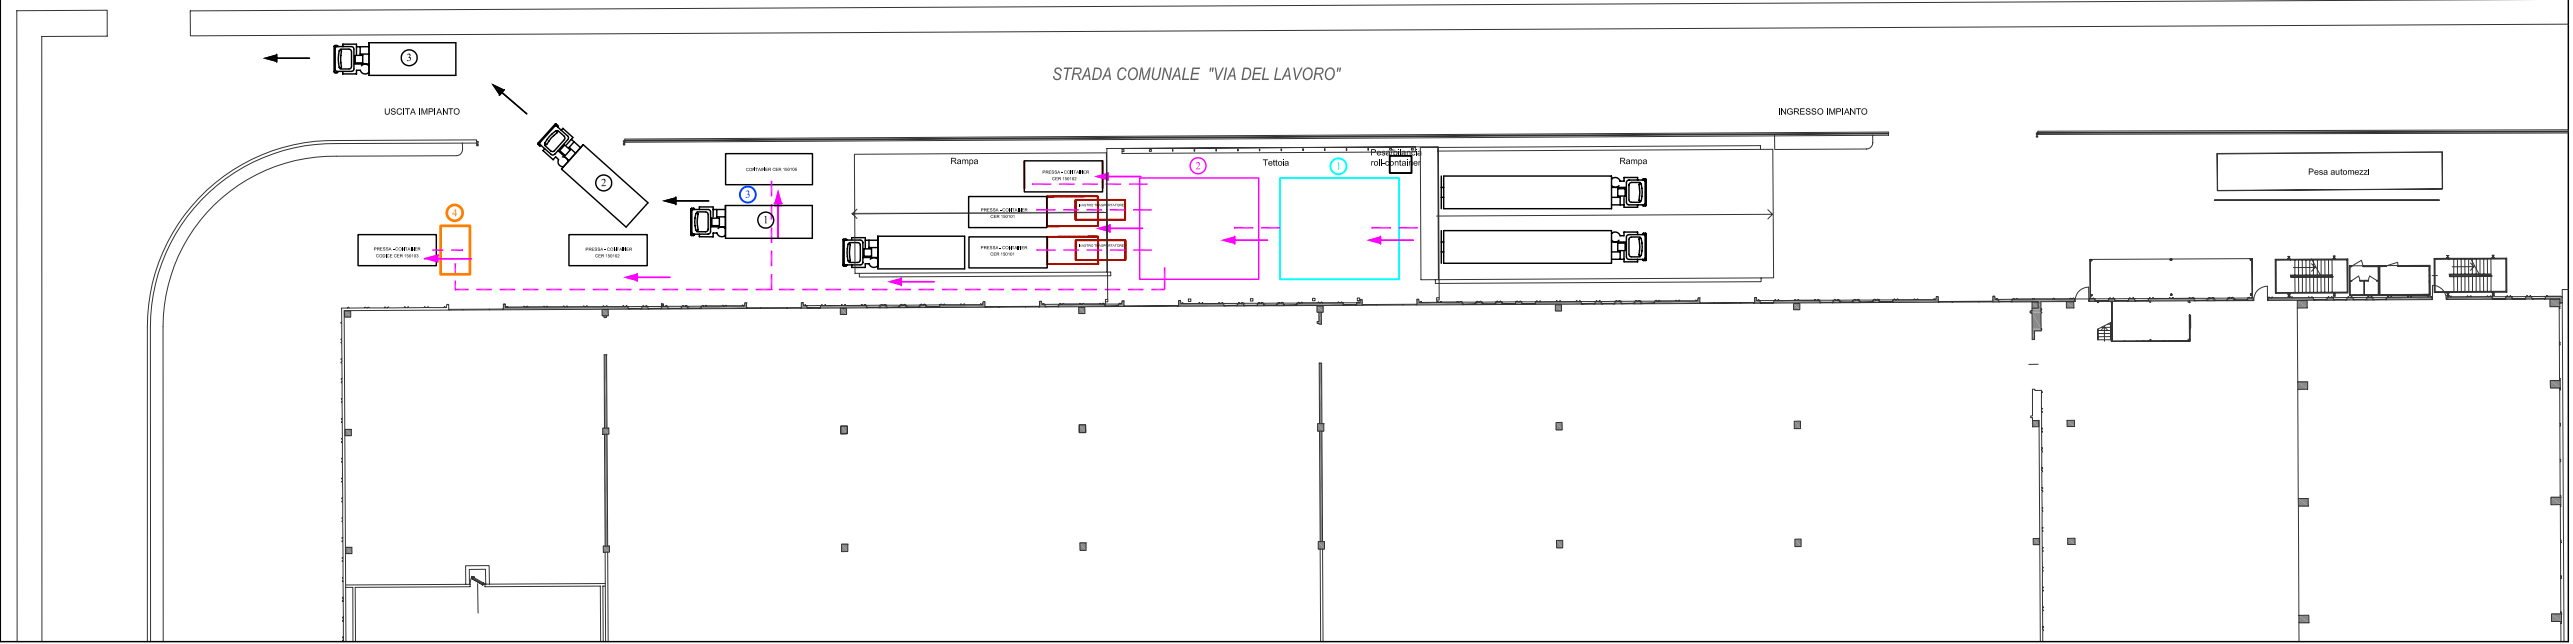

- — — Percorso automezzi
- — — Percorso MPS
- — — Percorso rifiuti

- 1 Stoccaggio rifiuti (R 13) destinati al recupero nell'impianto
- 2 Area di selezione a c/o cernita manuale
- 3 Area di Messa in Riserva R13
- 4 Area di carico pressa-container

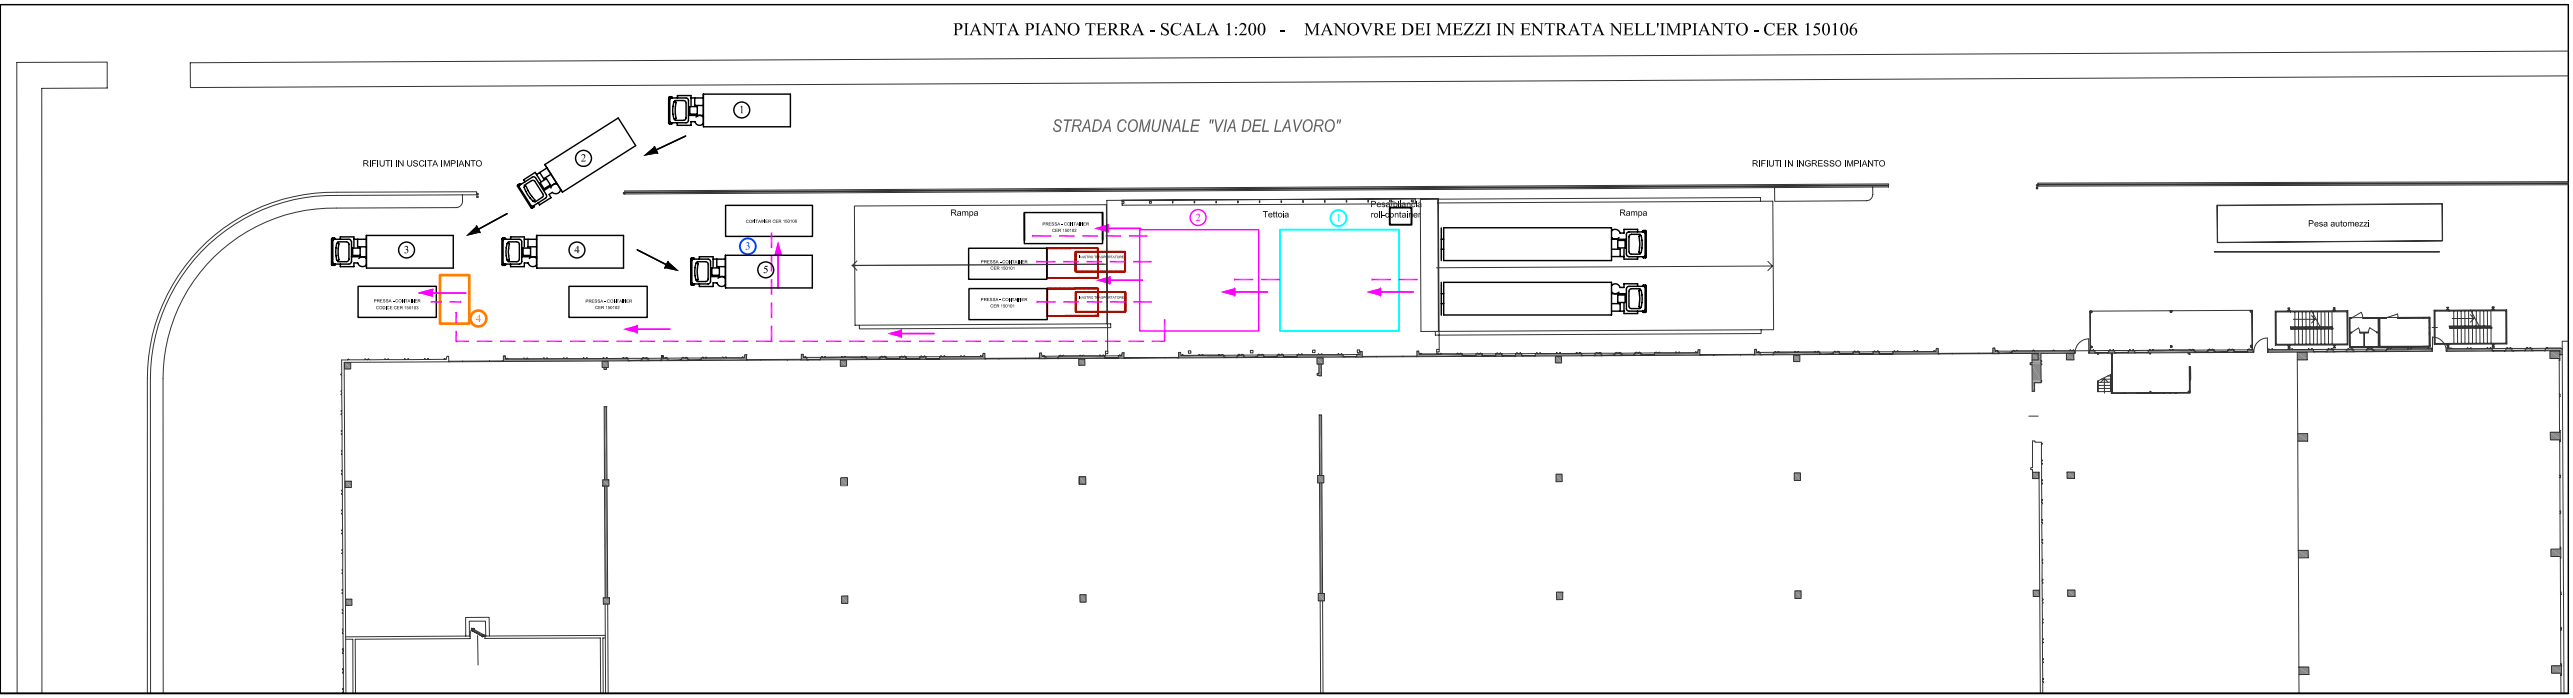

PRIX QUALITY S.p.A.

PROGETTO IMPIANTO DI RECUPERO RIFIUTI SPECIALI NON PERICOLOSI IN PROCEDURA ORDINARIA

VERIFICA DI ASSOGGETTABILITA' A VIA
ai sensi dell'art. 20 del D.Lgs. 152/2006 e s.m.i.

RIVA NUOVA s.r.l. - ENGINEERING

PRIMA E TERZA	TELEVA	CONSIGLIO	
	07	MANOVRE INGRESSO E USCITA DEI MEZZI IMPIANTO DI RECUPERO	
	SCALA	1:200	DATA
	SCALA PLANI	1:10	21/02/2016
	PROIEZIONE	3842	
	RELA	☐ ING. SIMONE BONALDO ☐ ING. ALBERTO RIZZO ☐ ING. MARCO FACCO ☐ ING. MARCO BARDOLLO ☐ ARCH. MONICA LAGO ☐ GEOM. LUCA SORDANI	
	RELA	manovre dei mezzi	

© 2004 The McGraw-Hill Companies. All rights reserved. Printed in the United States of America. This book is printed on acid-free paper. 10 9 8 7 6 5 4 3 2 1