


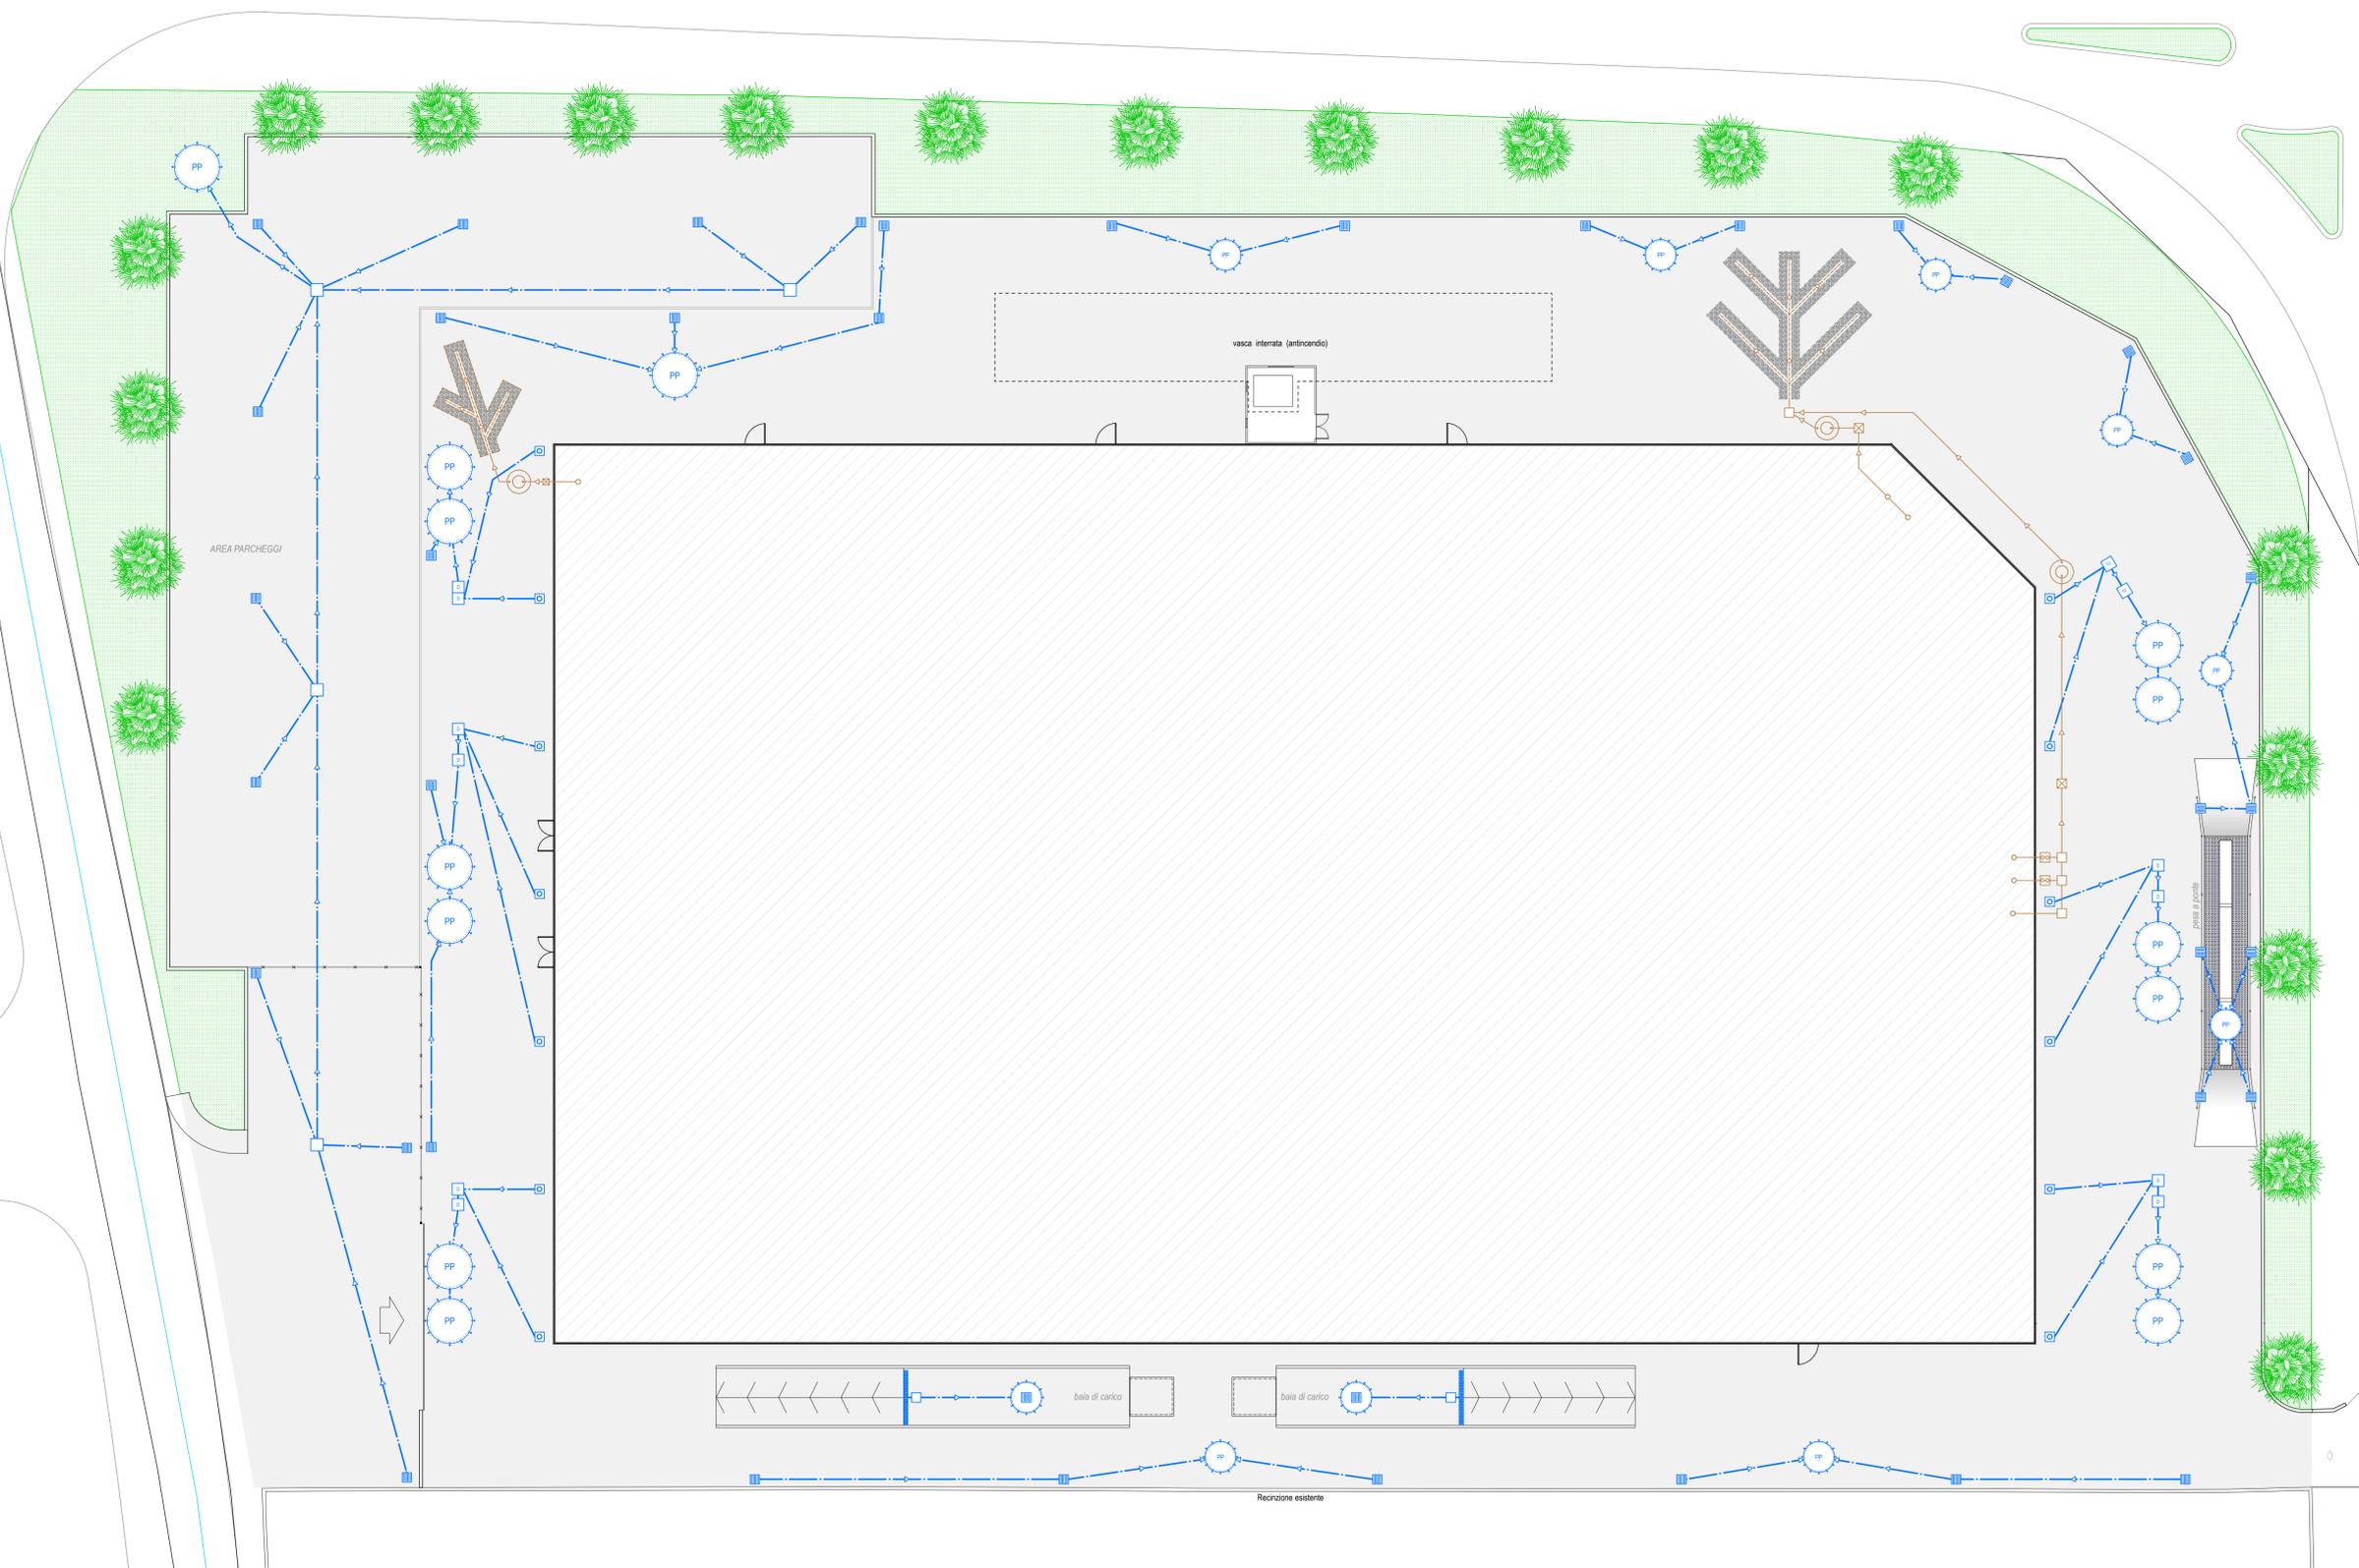

Svincolo S.S. n. 47 - della Valsugana

- LEGENDA**
- COLLETTORI ACQUE METEORICHE
  - CANALETTE GRIGLIE
  - CADITOIA
  - POZZETTO DI RACCORDO
  - POZZETTO DI DISSABBIATURA
  - POZZETTO PLUVIALE
  - POZZETTO DISPERDENTE
  - COLLETTORI ACQUE NERE
  - PUNTI DI SCARICO ACQUE NERE
  - POZZETTO CON SIFONE FIRENZE
  - POZZETTO DI RACCORDO
  - POZZETTO DI ISPEZIONE
  - VASCA IMHOFF
  - SUBRIRIGAZIONE



**Il Progettista:**  
dott. ing. Ruggero Rigoni  
iscritto al n. 1023  
dell'Ordine degli Ingegneri di Vicenza

**Collaborazione tecnica:**  
dott. ing. Gianluca Antonio Rigoni  
iscritto al n. 3483  
dell'Ordine degli Ingegneri di Vicenza

**Il Committente:**

Provincia di Vicenza  
Comune di Romano d'Ezzelino

**S.E.A.**  
SERVIZI ECOLOGICI AMBIENTALI

S.E.A. s.r.l.  
Via Emilio Segre, 14 - 36034 Malo (VI)  
P.IVA n. 027393036  
Tel. +39 0445 102171  
Fax +39 0445 392181  
www.seaecosvizi.it - info@seaecosvizi.it

**PROGETTO DEFINITIVO**  
relativo ad un  
**IMPIANTO DI RECUPERO  
DI RIFIUTI DI APPARECCHIATURE  
ELETTRICHE ED ELETTRONICHE  
(R.A.E.E.)**  
in  
Via Nardi, n.50 in Comune di Romano d'Ezzelino  
Provincia di Vicenza

Elaborati grafici

**1C4.agg**

elaborato:

data: **Maggio 2016**  
Integrazioni: **Luglio 2016**

scala: 1:200

**STUDIO DI INGEGNERIA AMBIENTALE ING. RUGGERO RIGONI**  
Via Divisione Folgore, n. 36 - 36100 VICENZA  
Tel.: 0444.927477 - email: rigoni@ordine.ingegneri.vi.it

S.P. n. 57 - Ezzelino