

L'Estensore:

dott. ing. Ruggero Rigoni
iscritto al n. 1023
dell'Ordine degli Ingegneri di Vicenza

Collaborazione tecnica:

dott. ing. Gianluca Antonio Rigoni
iscritto al n. 3483
dell'Ordine degli Ingegneri di Vicenza

Il Proponente:

Provincia di Vicenza
Comune di Romano d'Ezzelino



S.E.A. s.r.l.
Via Emilio Segre, 14 - 36034 Malo (VI)
P.IVA 02776930246
Tel. +39 0445 192171
Fax +39 0445 581381
www.seacoservizi.it - info@seacoservizi.it

STUDIO DI IMPATTO AMBIENTALE

relativo al progetto di un

**IMPIANTO DI RECUPERO
DI RIFIUTI DI APPARECCHIATURE
ELETTRICHE ED ELETTRONICHE
(R.A.E.E.)**

in

Via Nardi, n.50 in Comune di Romano d'Ezzelino
Provincia di Vicenza

Raccolta cartografiche tematiche
Piani Territoriali

**Piano degli Interventi P.I.
del Comune di Cassola**

9° Piano degli Interventi - 2° stralcio - integrato con il programma di mobilità ciclistica Biciplan
adottato con D.C.C. n.21 del 09/06/2016

Estratti cartografici in scala 1:5'000

2C5.bis


elaborato:

data: **Maggio 2016**
Integrazioni: **Luglio 2016**




STUDIO DI INGEGNERIA AMBIENTALE ING. RUGGERO RIGONI
Via Divisione Folgore, n. 36 - 36100 VICENZA
Tel.: 0444.927477 - email: rigoni@ordine.ingegneri.vi.it


dalla Tavola 1.2 Riportata alla scala 1:5'000
USI E PROCEDURE

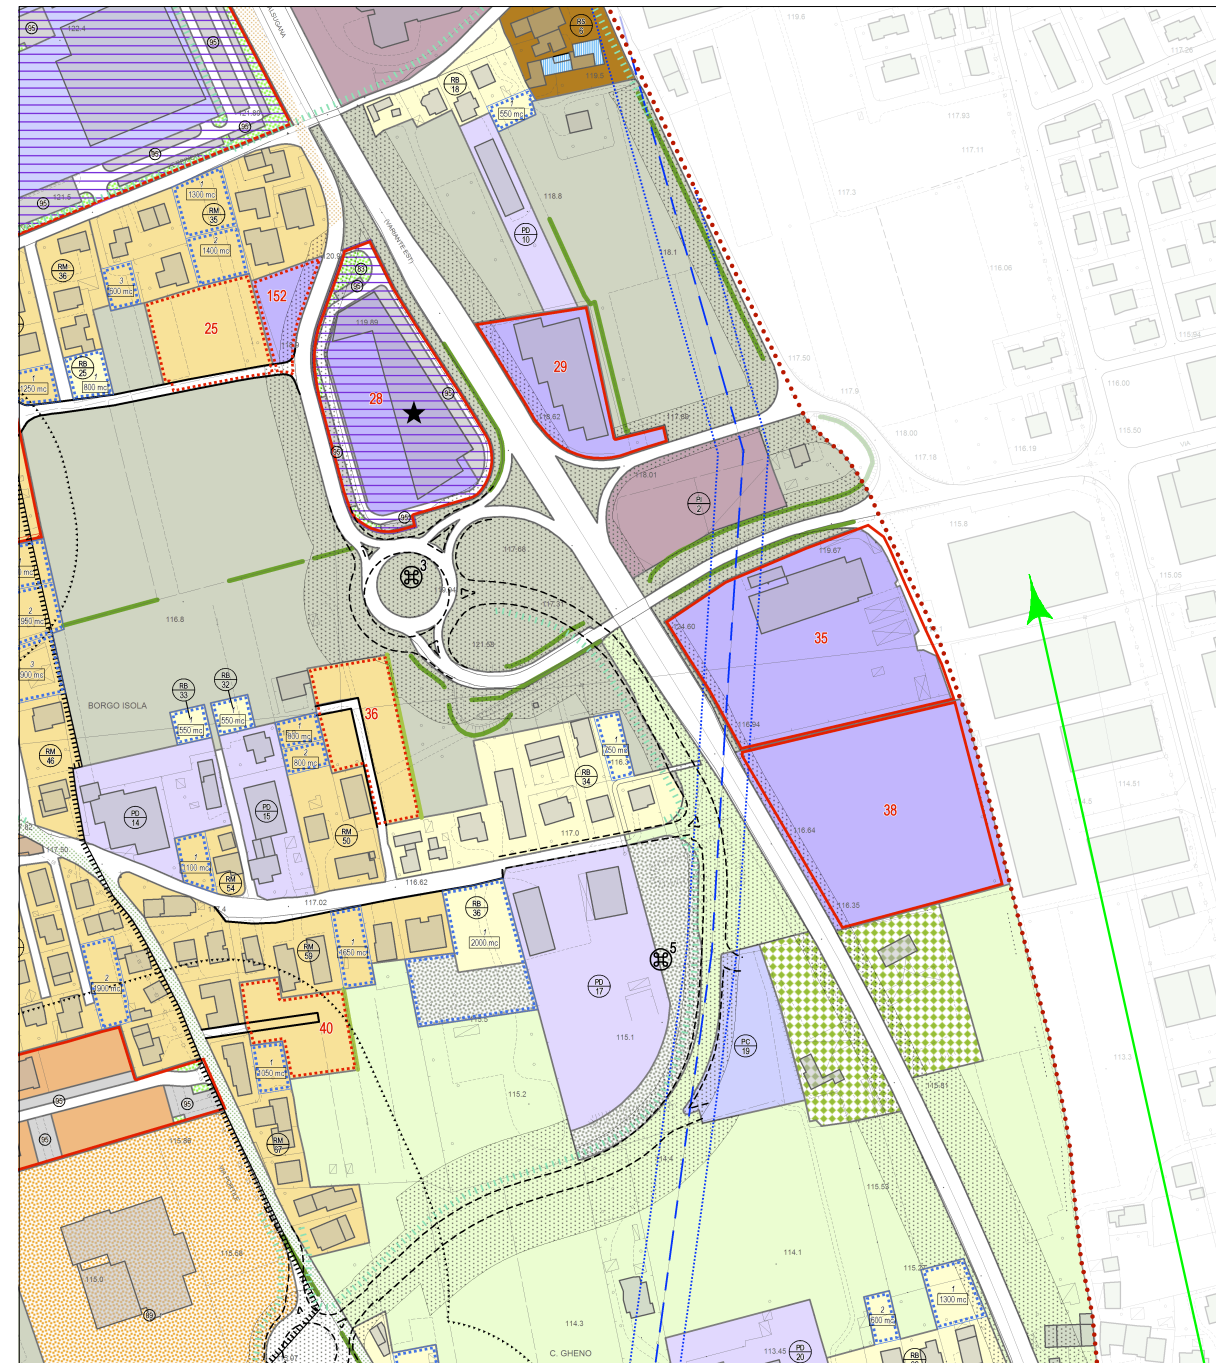


sito di progetto

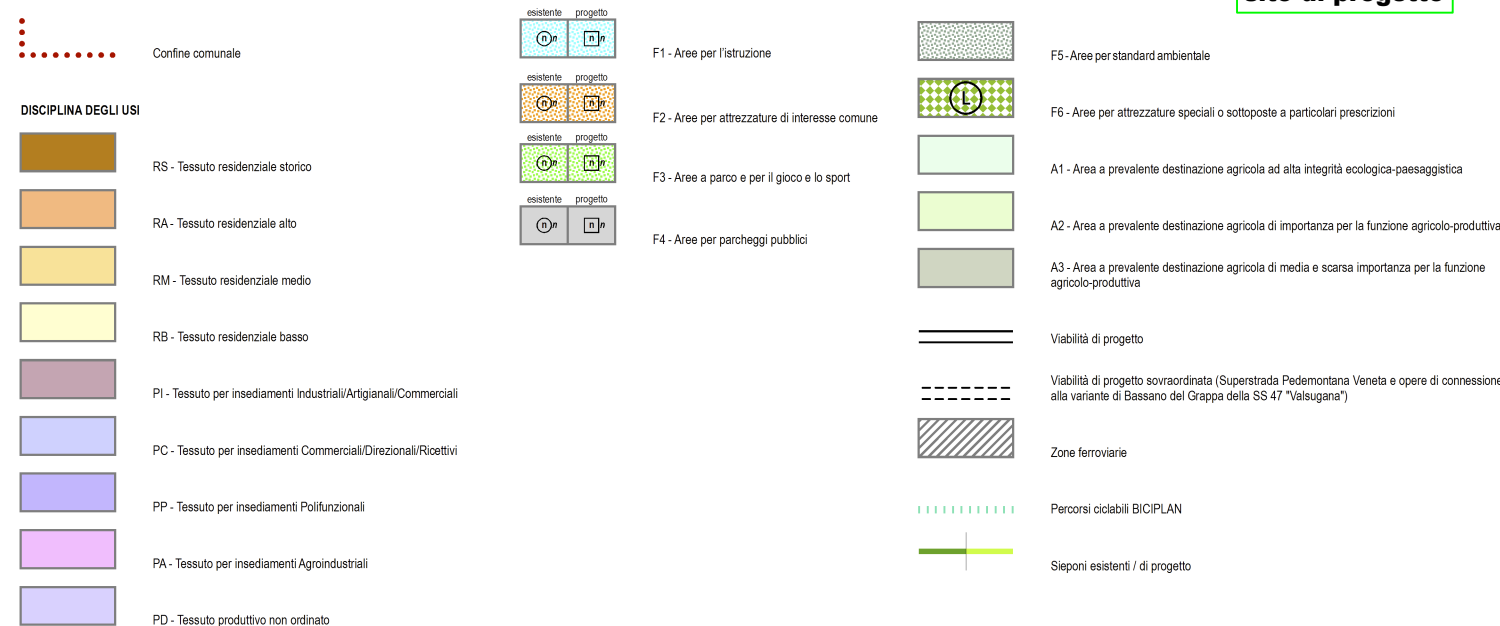


DISCIPLINA DEGLI INTERVENTI (edificabilità e procedure)

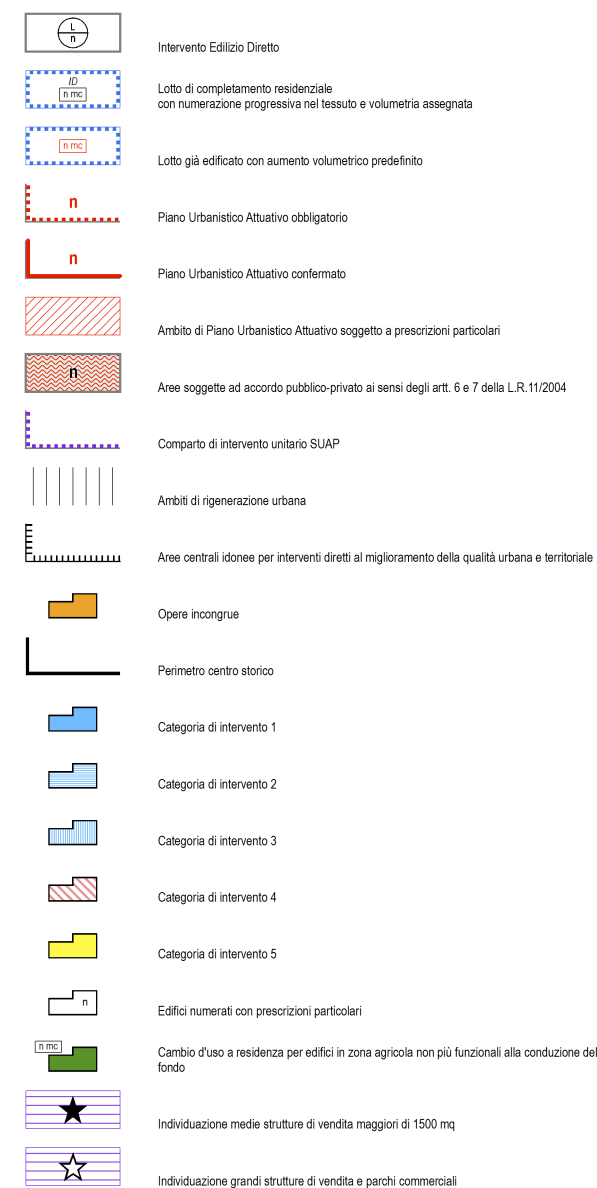

DISCIPLINA DELLE TUTELE

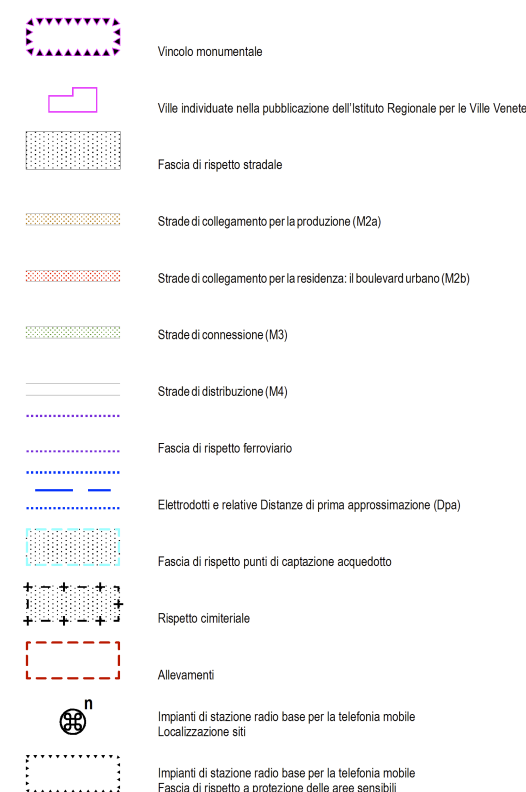

dalla Tavola 2.1 Scala 1:5'000
LOCALIZZAZIONE DEGLI INTERVENTI SULLE AREE COMPUTATE A S.A.U.

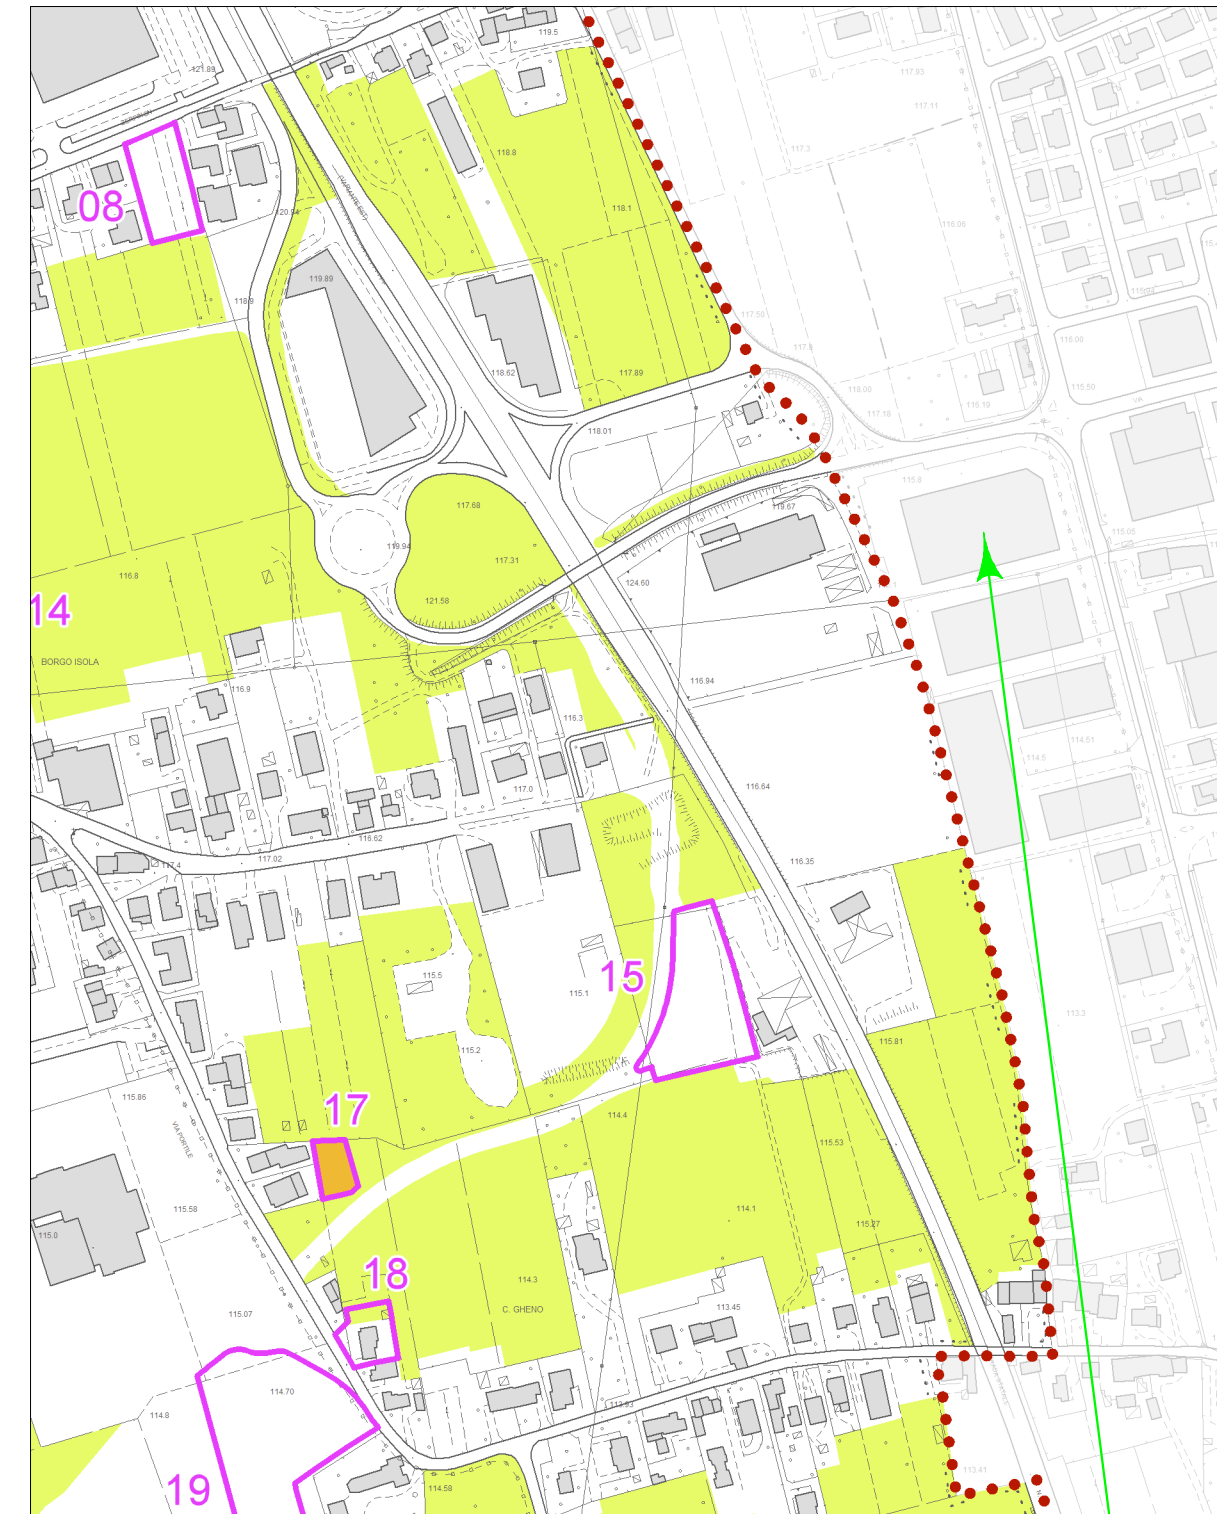

sito di progetto

LEGENDA

