

PROGETTO DI AMPLIAMENTO DEPOSITO PARTI DI RICAMBIO PER IMPIANTO DI TRATTAMENTO VEICOLI A MOTORE FUORI USO - AUTODEMOLIZIONE

Tav: 4-rev.4


Elaborato: Lay-out

Marzo 2016

SCALA 1:500

Progettista: STUDIO TECNICO AMBIENTALE
Dott.Ing. Massimiliano Soprano
Via Keplero, 9/a - Valdagno (VI)
Tel. 0445/407662 - Fax. 0445/480252

Committente: S.N.V.I. Srl
Via Colombara,2
36010 Carrè (VI)

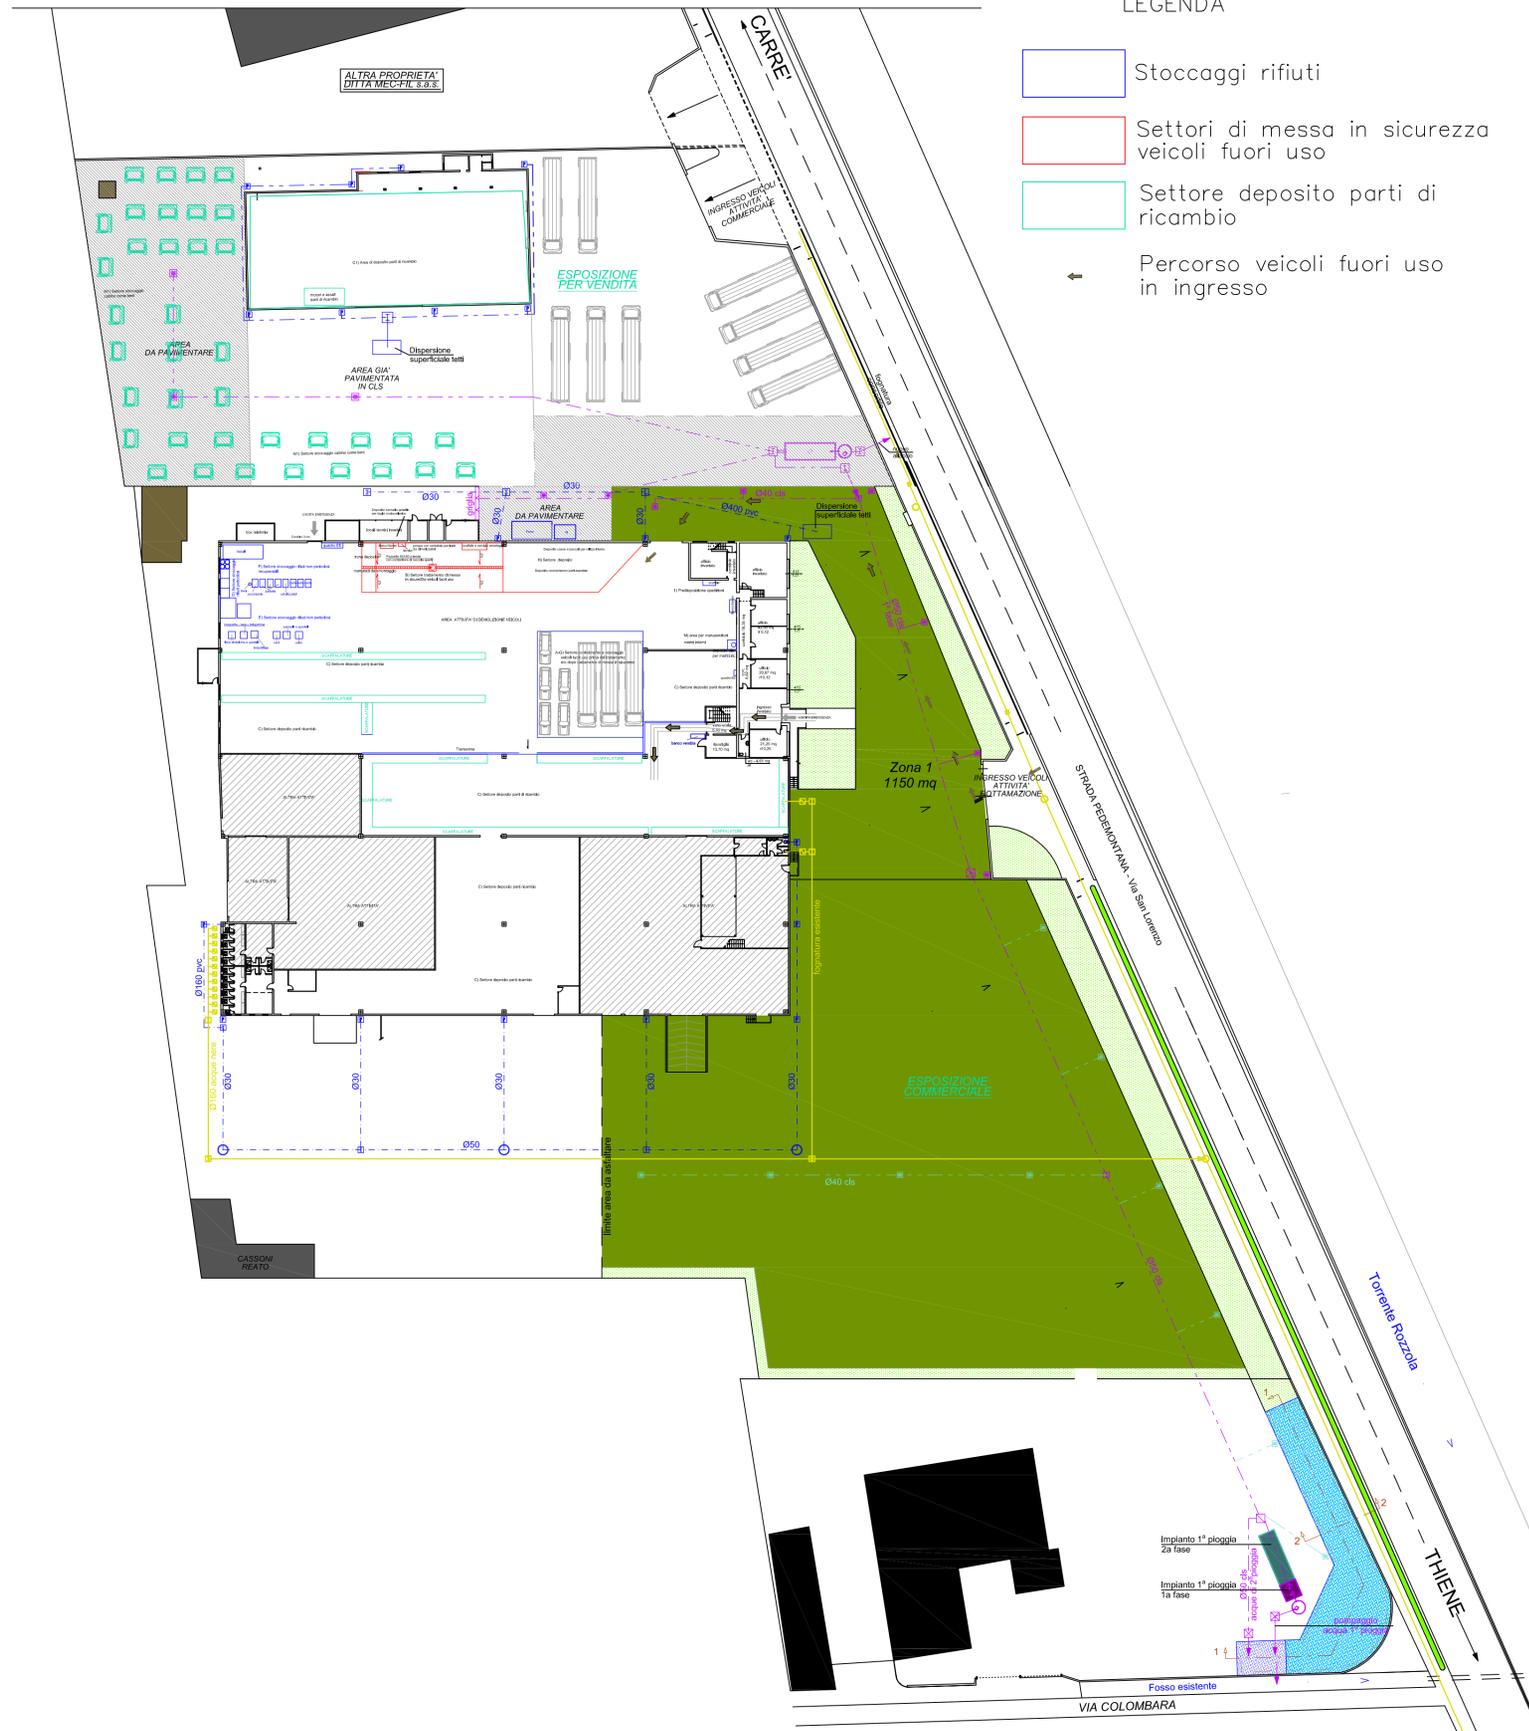

LEGENDA

- Stoccaggi rifiuti
- Settori di messa in sicurezza veicoli fuori uso
- Settore deposito parti di ricambio
- Percorso veicoli fuori uso in ingresso