



ALTRA PROPRIETA'
DITTA MEC-FIL S.R.L.S.

- LEGENDA :**
- Rete acque meteoriche esistenti
 - Rete acque meteoriche di progetto
 - Rete acque nere stato di fatto
 - Confine di proprietà


COMUNE DI CARRE'		PROV. di VICENZA	
PROGETTO DI AMPLIAMENTO DEPOSITO PARTI DI RICAMBIO PER IMPIANTO DI TRATTAMENTO VEICOLI A MOTORE FUORI USO - AUTODEMOLIZIONE			
Tav:	4-rev.5	Elaborato:	Lay-out
Maggio 2016		SCALA	1:500
Progettista:	STUDIO TECNICO AMBIENTALE Dott. Ing. Massimiliano Soprano Via Keplero, 9/a - Valdagno (VI) Tel. 0445/407662 - Fax. 0445/480252		Committente:
			S.N.V.I. Srl Via Colombara, 2 36010 Carrè (VI)

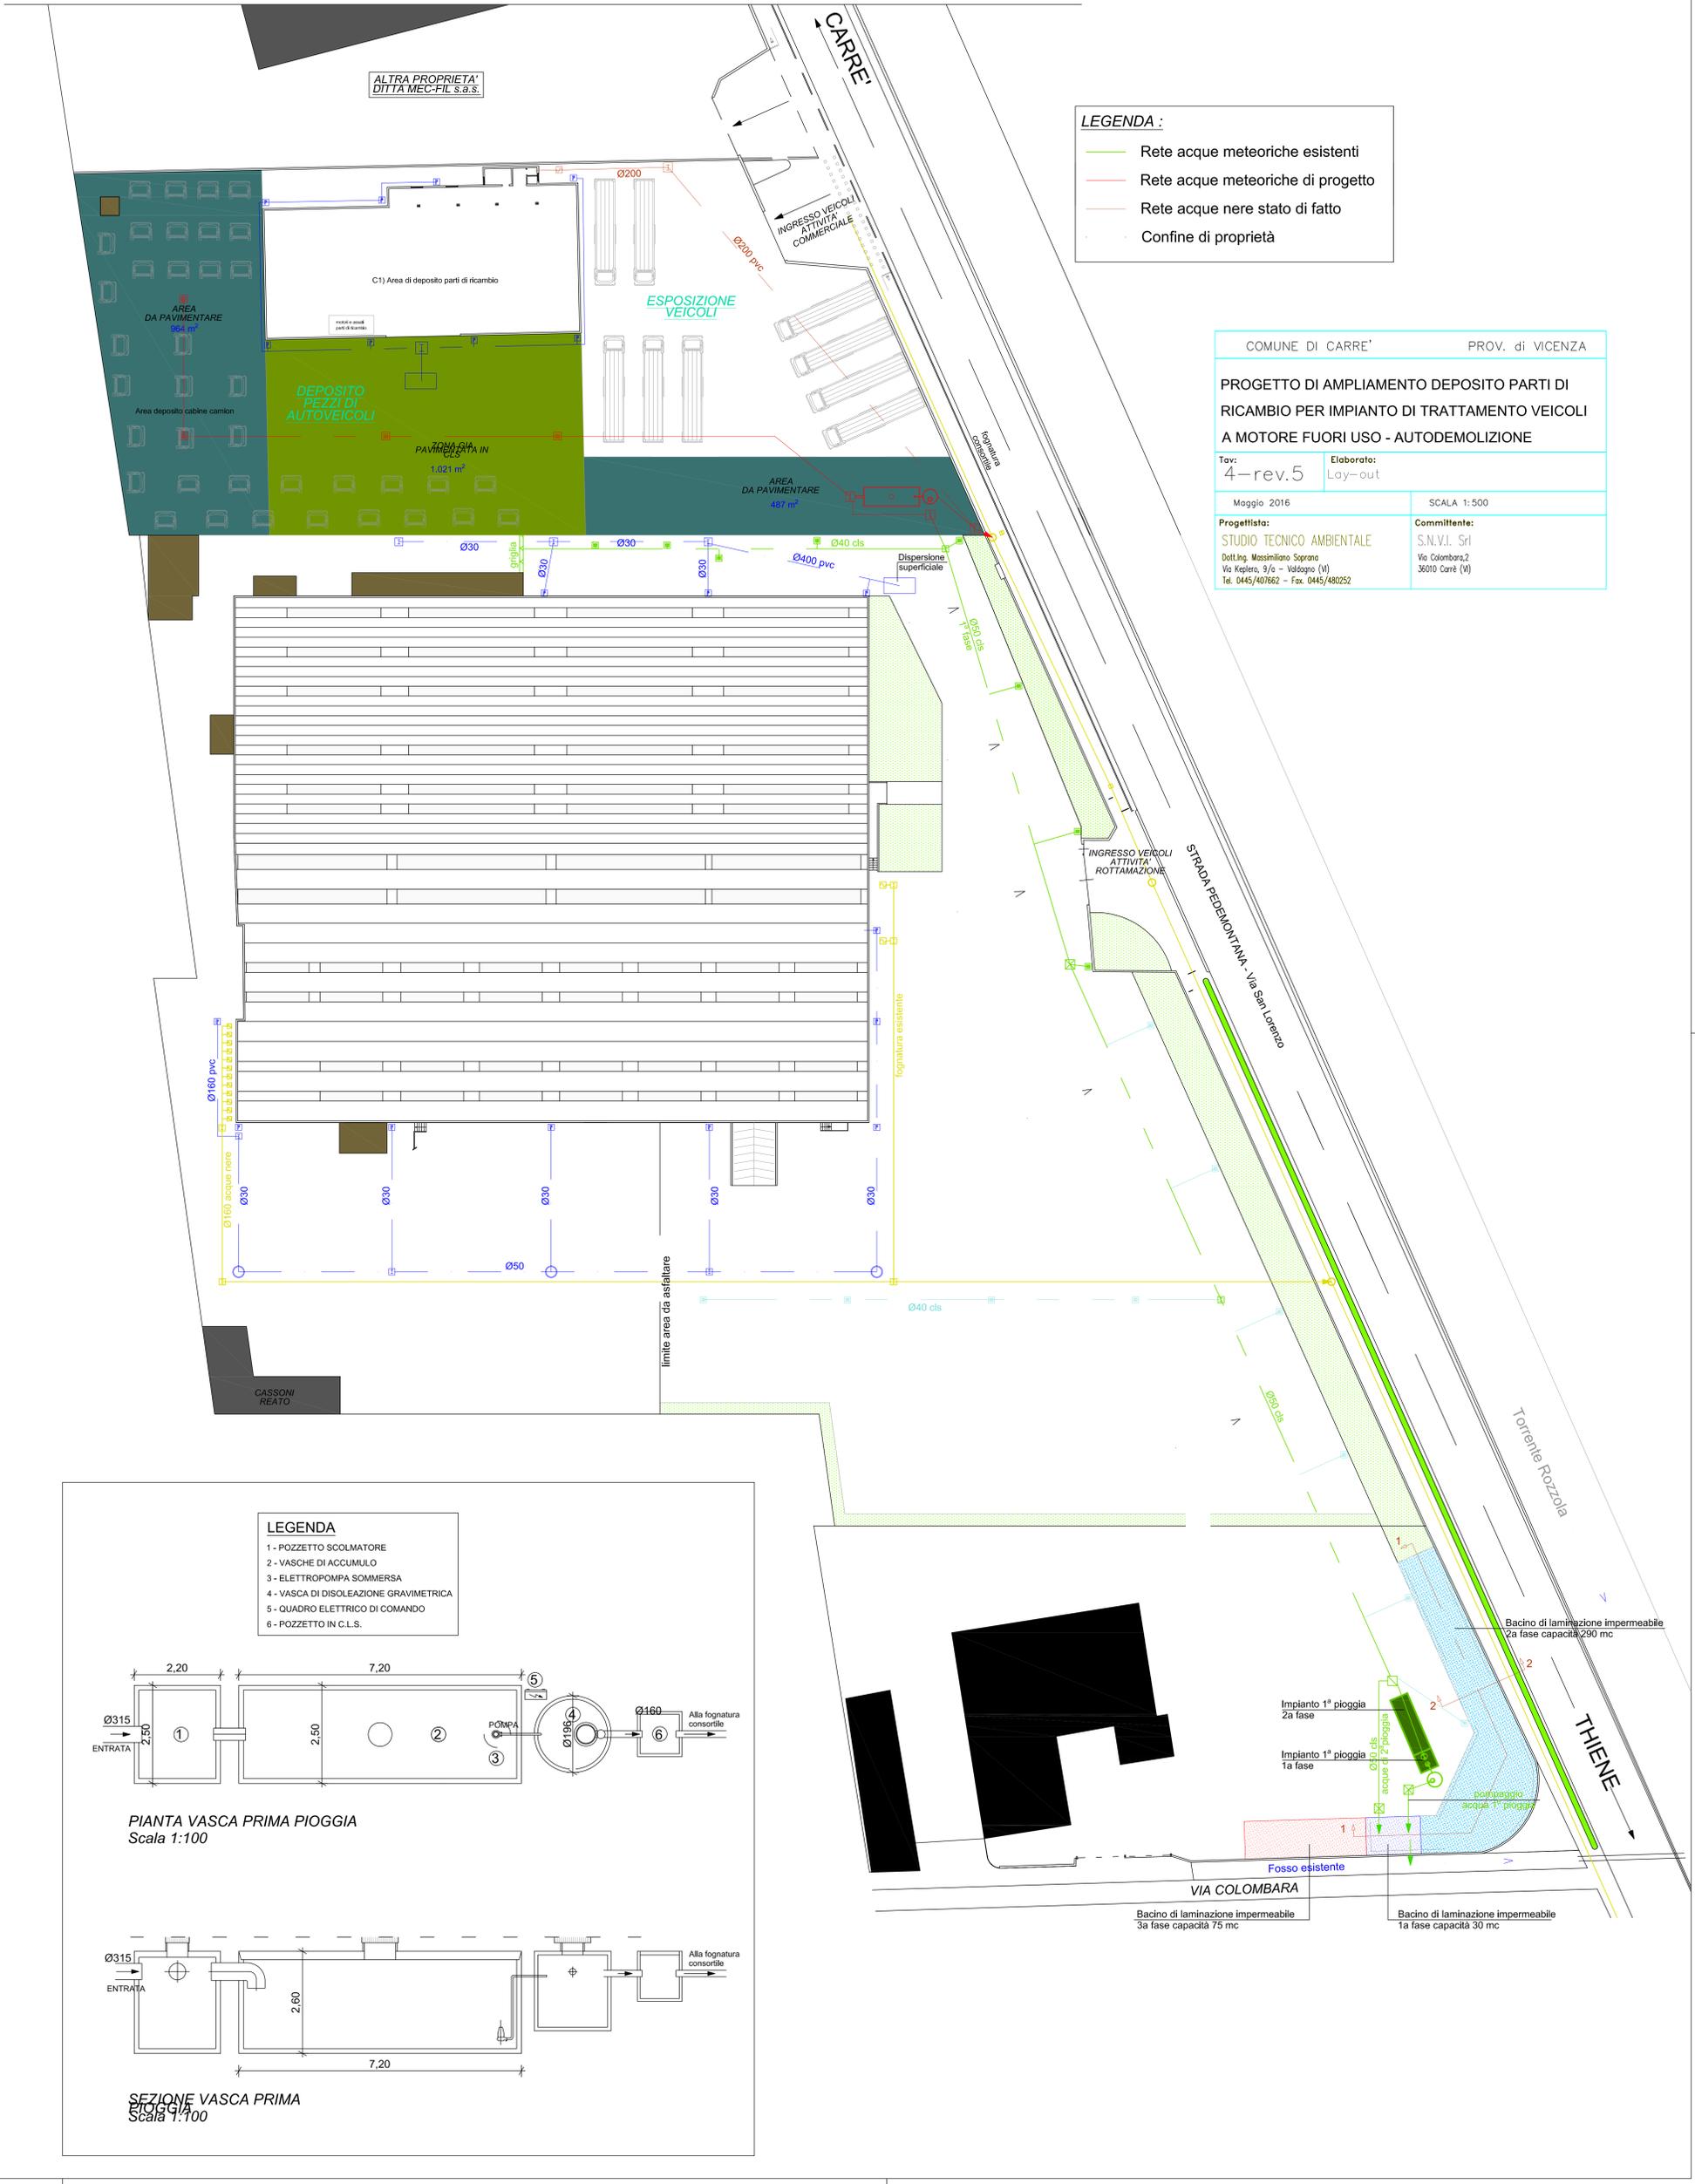

- LEGENDA**
- 1 - POZZETTO SCOLMATORE
 - 2 - VASCHE DI ACCUMULO
 - 3 - ELETTROPOMPA SOMMERSA
 - 4 - VASCA DI DISOLEAZIONE GRAVIMETRICA
 - 5 - QUADRO ELETTRICO DI COMANDO
 - 6 - POZZETTO IN C.L.S.

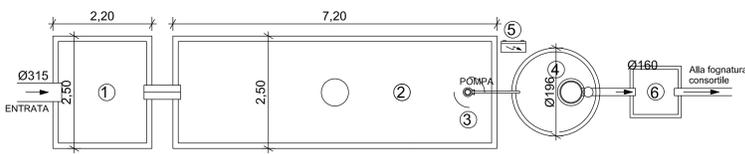

PIANTA VASCA PRIMA PIOGGIA
Scala 1:100

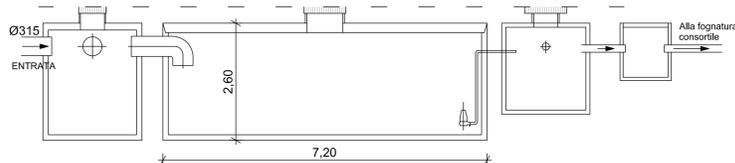

SEZIONE VASCA PRIMA
Scala 1:100

