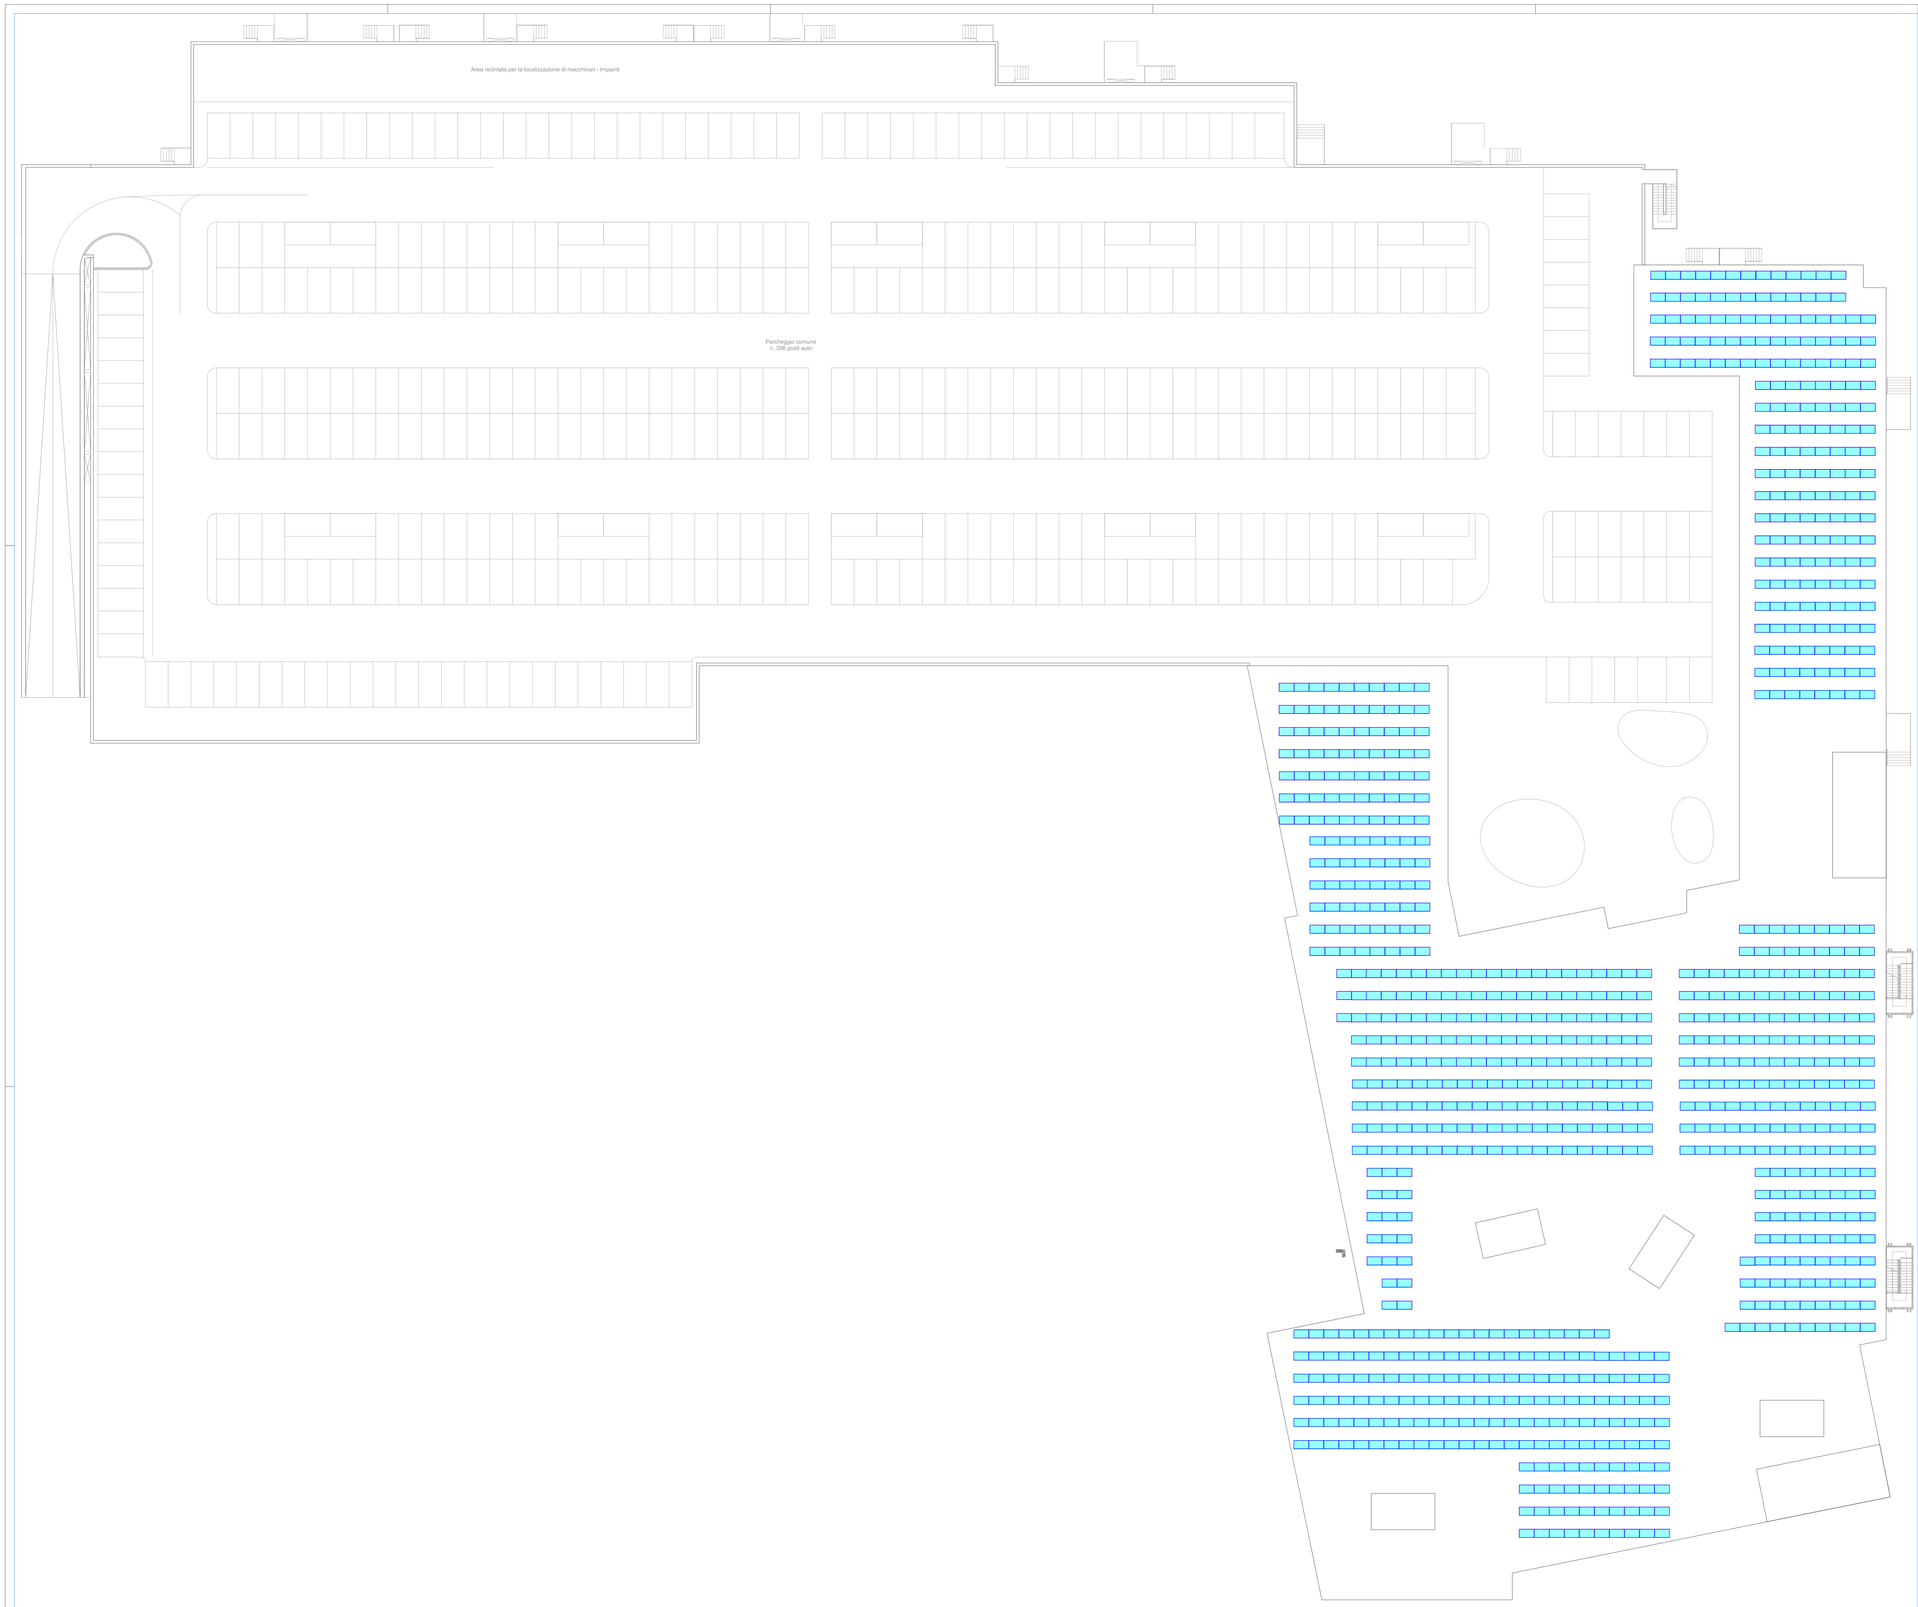

LEGENDA SIMBOLI

Simbolo	Descrizione
	PANNELLO FOTOVOLTAICO

ecoricerche ingegneria
PROGETTAZIONE ED INGEGNERIA
Via Nazionale, 171/A int. b - 36056
Tezze sul Brenta (VI) - P.IVA: 03460970241
Tel0424/561035 - Fax 0424/861326
e-mail: info@ecoricerchelingegneria.com
Dott. Ing. Pierantonio DAL NEVO (PDN)
Dott.
Per Ind. Stefano BELLO' (SB)
COLLEGIO DEI PERITI INDUSTRIALI E DEI PERITI INDUSTRIALI LAUREATI DELLA PROVINCIA DI TREVISO
N. 684
Dal Nevo Pierantonio

DITTA
SIAD S.r.l.
Contrà Porti n°21 - 36100 Vicenza (VI)
CANTIERE
Via Olmo, 56 Altavilla Vicentina (VI)

PROGETTO
REALIZZAZIONE DI UN COMPLESSO COMMERCIALE PER GRANDE STRUTTURA DI VENDITA
TITOLO DELL'ELABORATO
DISTRIBUZIONE IMPIANTO FOTOVOLTAICO - COPERTURA -

PROGETTO N°	105.12
COD. 105.12.E.TV00	
ELABORATO N°	E6
COPIA	
SCALA	1:200
DATA	05/12/2012

REV.	DATA	DESCRIZIONE	DIS.	VER.	CON.
00	05/12/2012	EMISSIONE	SB	PDM	PDN

COMMESSA
105.12.E.

Il presente elaborato non può essere modificato, copiato o ceduto a terzi senza autorizzazione di Ecoricerche Ingegneria (v. Z.C.N.41, n°663, art. 2575)