


PROSPETTO NORD scala 1/200



PROSPETTO EST scala 1/200



PROSPETTO SUD scala 1/200

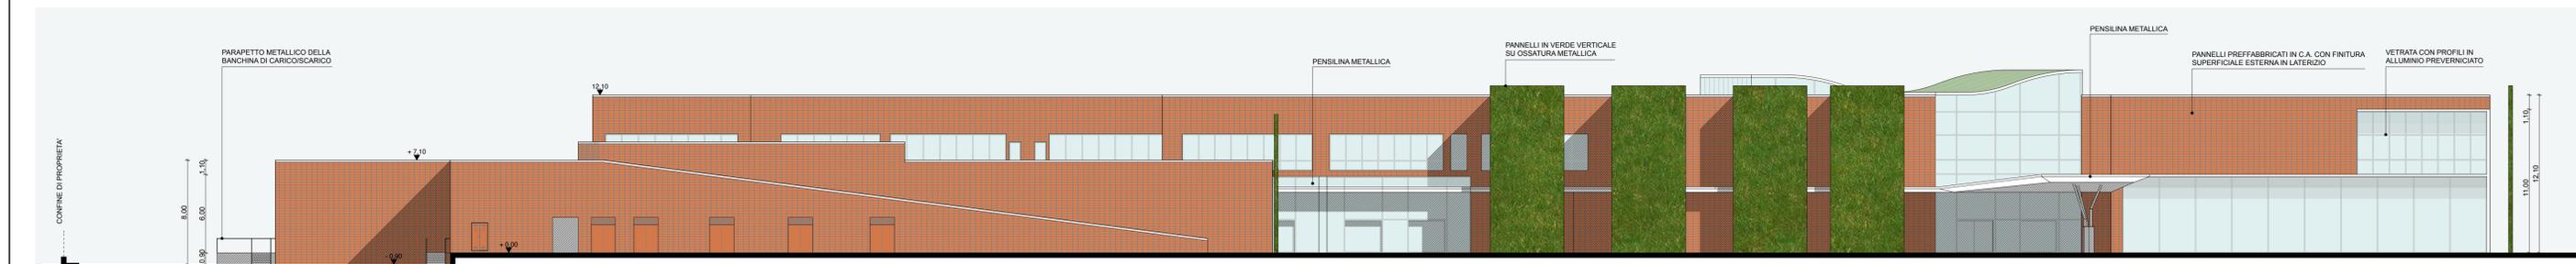

PROSPETTO OVEST scala 1/200

SIAD S.R.L.

AREA DI RIQUALIFICAZIONE E RICONVERSIONE ZONA DI RISTRUTTURAZIONE COMMERCIALE / DIREZIONALE ALTAVILLA VICENTINA (VI) VIA OLMO, 56
 REALIZZAZIONE DI UN COMPLESSO COMMERCIALE PER GRANDE STRUTTURA DI VENDITA, ARTICOLATA IN CENTRO COMMERCIALE

PROGETTO DEFINITIVO.
 STATO DI PROGETTO.
 ALZATI.

Progetto Architettonico

GABBIANI ASSOCIATI

STUDIO DI ARCHITETTURA - CONSERVATORI PROVINCIALE DI VICENZA

VIA S. GIUSEPPE 10 - 37139 VICENZA (VI) - TEL. 0444/500001 - FAX 0444/500002

http://www.gabbianiassociati.it e-mail: studiogabbiani@libero.it

arch. Bruno Gabbiani capogruppo

arch. Marcello Gabbiani progettista

arch. Sergio Peruzzo progettista

Coordinatore del Progetto

arch. Sergio Peruzzo

Coordinatore Tecnico

geom. Fortunato Dal Ponte

Capoprogetto

arch. Sergio Peruzzo

Committente
 SIAD S.r.l.
 Il Legale Rappresentante
 Italo Fetta

P_707_05_01 del 14.11.05

ELABORATO DI PROGETTO N. 4 del 12.12.12

red. da arch. Stefano Rampon 12/12/12

cont. da arch. Sergio Peruzzo 12/12/12

approv. da arch. Sergio Peruzzo 12/12/12

Plottaggio N. 20.227

ELABORATO N. 0_0_C_0_0_0

I. 5390

4

Scala: 1: 250