



SEZIONE A-A scala 1/200

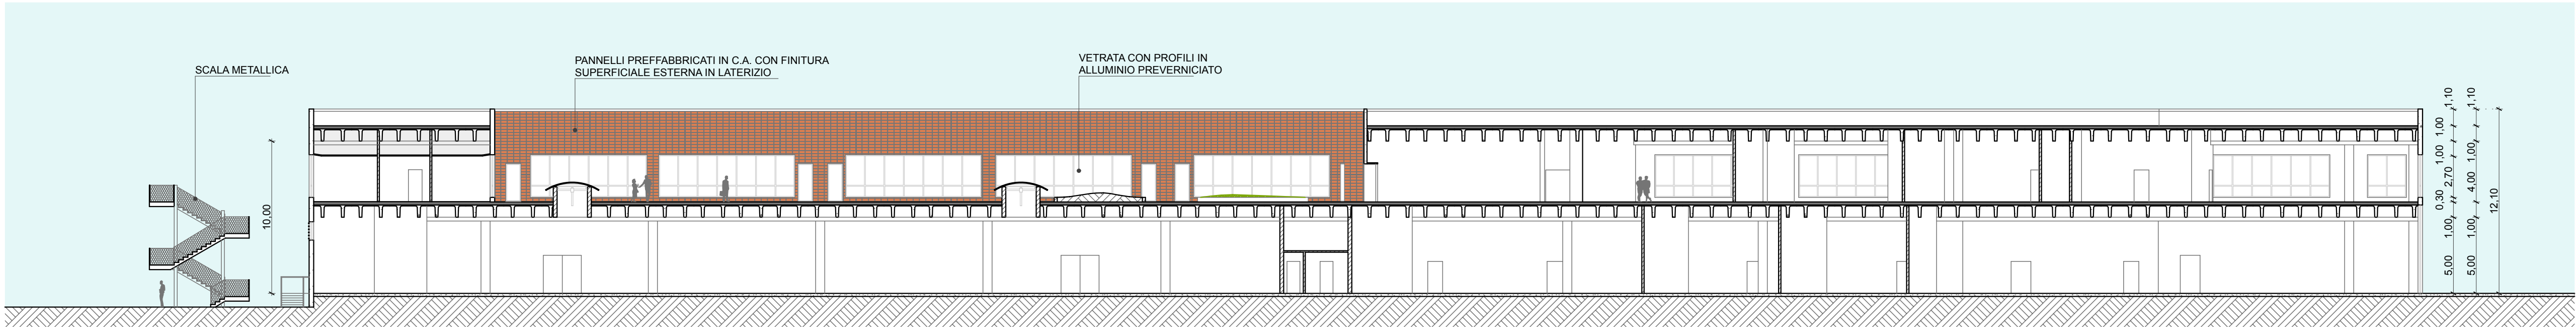

SEZIONE B-B scala 1/200

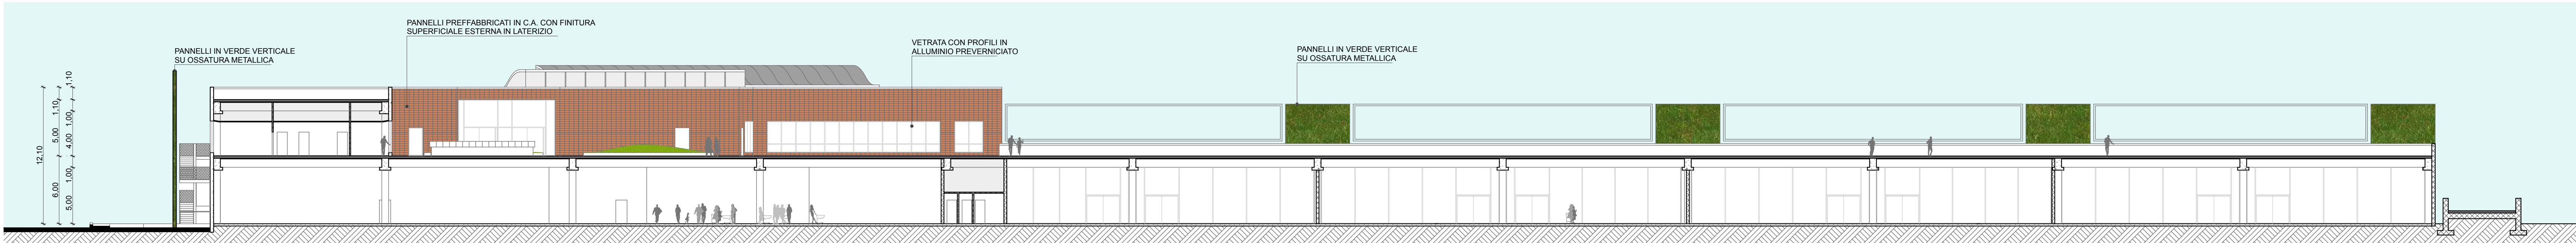

SEZIONE C-C scala 1/200

SIAD S.R.L.
AREA DI RIQUALIFICAZIONE E RICONVERSIONE. ZONA DI RISTRUTTURAZIONE COMMERCIALE / DIREZIONALE ALTAVILLA VICENTINA (VI). VIA OLMO, 56.
REALIZZAZIONE DI UN COMPLESSO COMMERCIALE PER GRANDE STRUTTURA DI VENDITA, ARTICOLATA IN CENTRO COMMERCIALE.
PROGETTO DEFINITIVO.
STATO DI PROGETTO.
SEZIONI.

Progetto Architettonico
GABBIANI ASSOCIATI
STUDIO DI ARCHITETTURA - CONTAS SAINT'AMBERGIO S. 36100
VICENZA - TEL. +39 0444 32707 - FAX +39 0444 32518
<http://www.gabbianiassociati.it> - e-mail: studi@gabbianiassociati.it
arch. Bruno Gabbiani capogruppo
arch. Marcella Gabbiani progettista
arch. Sergio Peruzzo progettista

Coordinatore del Progetto
arch. Sergio Peruzzo
Coordinatore Tecnico
geom. Fortunato Dal Ponte
Capoprogetto
arch. Sergio Peruzzo

Committente
SIAD S.r.l.
Il Legale Rappresentante
Italo Festa

P. 707_05_01 del 14.11.05
LABORATO DI PROGETTO N. 5 del 12.12.12
red. da arch. Stefano Rampon 12.12.12
corr. da arch. Sergio Peruzzo 12.12.12
approv. da arch. Sergio Peruzzo 12.12.12
Plottaggio N. 20.228
ELABORATO N. 0_0_C_0_0_0
5
Scala: 1: 250

Di tutte le parti dell'opera, art. 1, 2 e 98 della L. 458 del 22/04/1991, si riservano la proprietà intellettuale di questo elaborato e l'incarico di studio, studio e lavori di riproduzione anche parzialmente, senza la nostra preventiva autorizzazione scritta.
Ordine degli Architetti
Piemontesi, Valle d'Aosta e
Conservatori Provincia di Vicenza
BRUNO GABBIANI
n° 437
Ordine degli Architetti
Piemontesi, Valle d'Aosta e
Conservatori Provincia di Vicenza
MARCELLA GABBIANI
n° 1156
Ordine degli Architetti
Piemontesi, Valle d'Aosta e
Conservatori Provincia di Vicenza
SERGIO PERUZZO
n° 856