



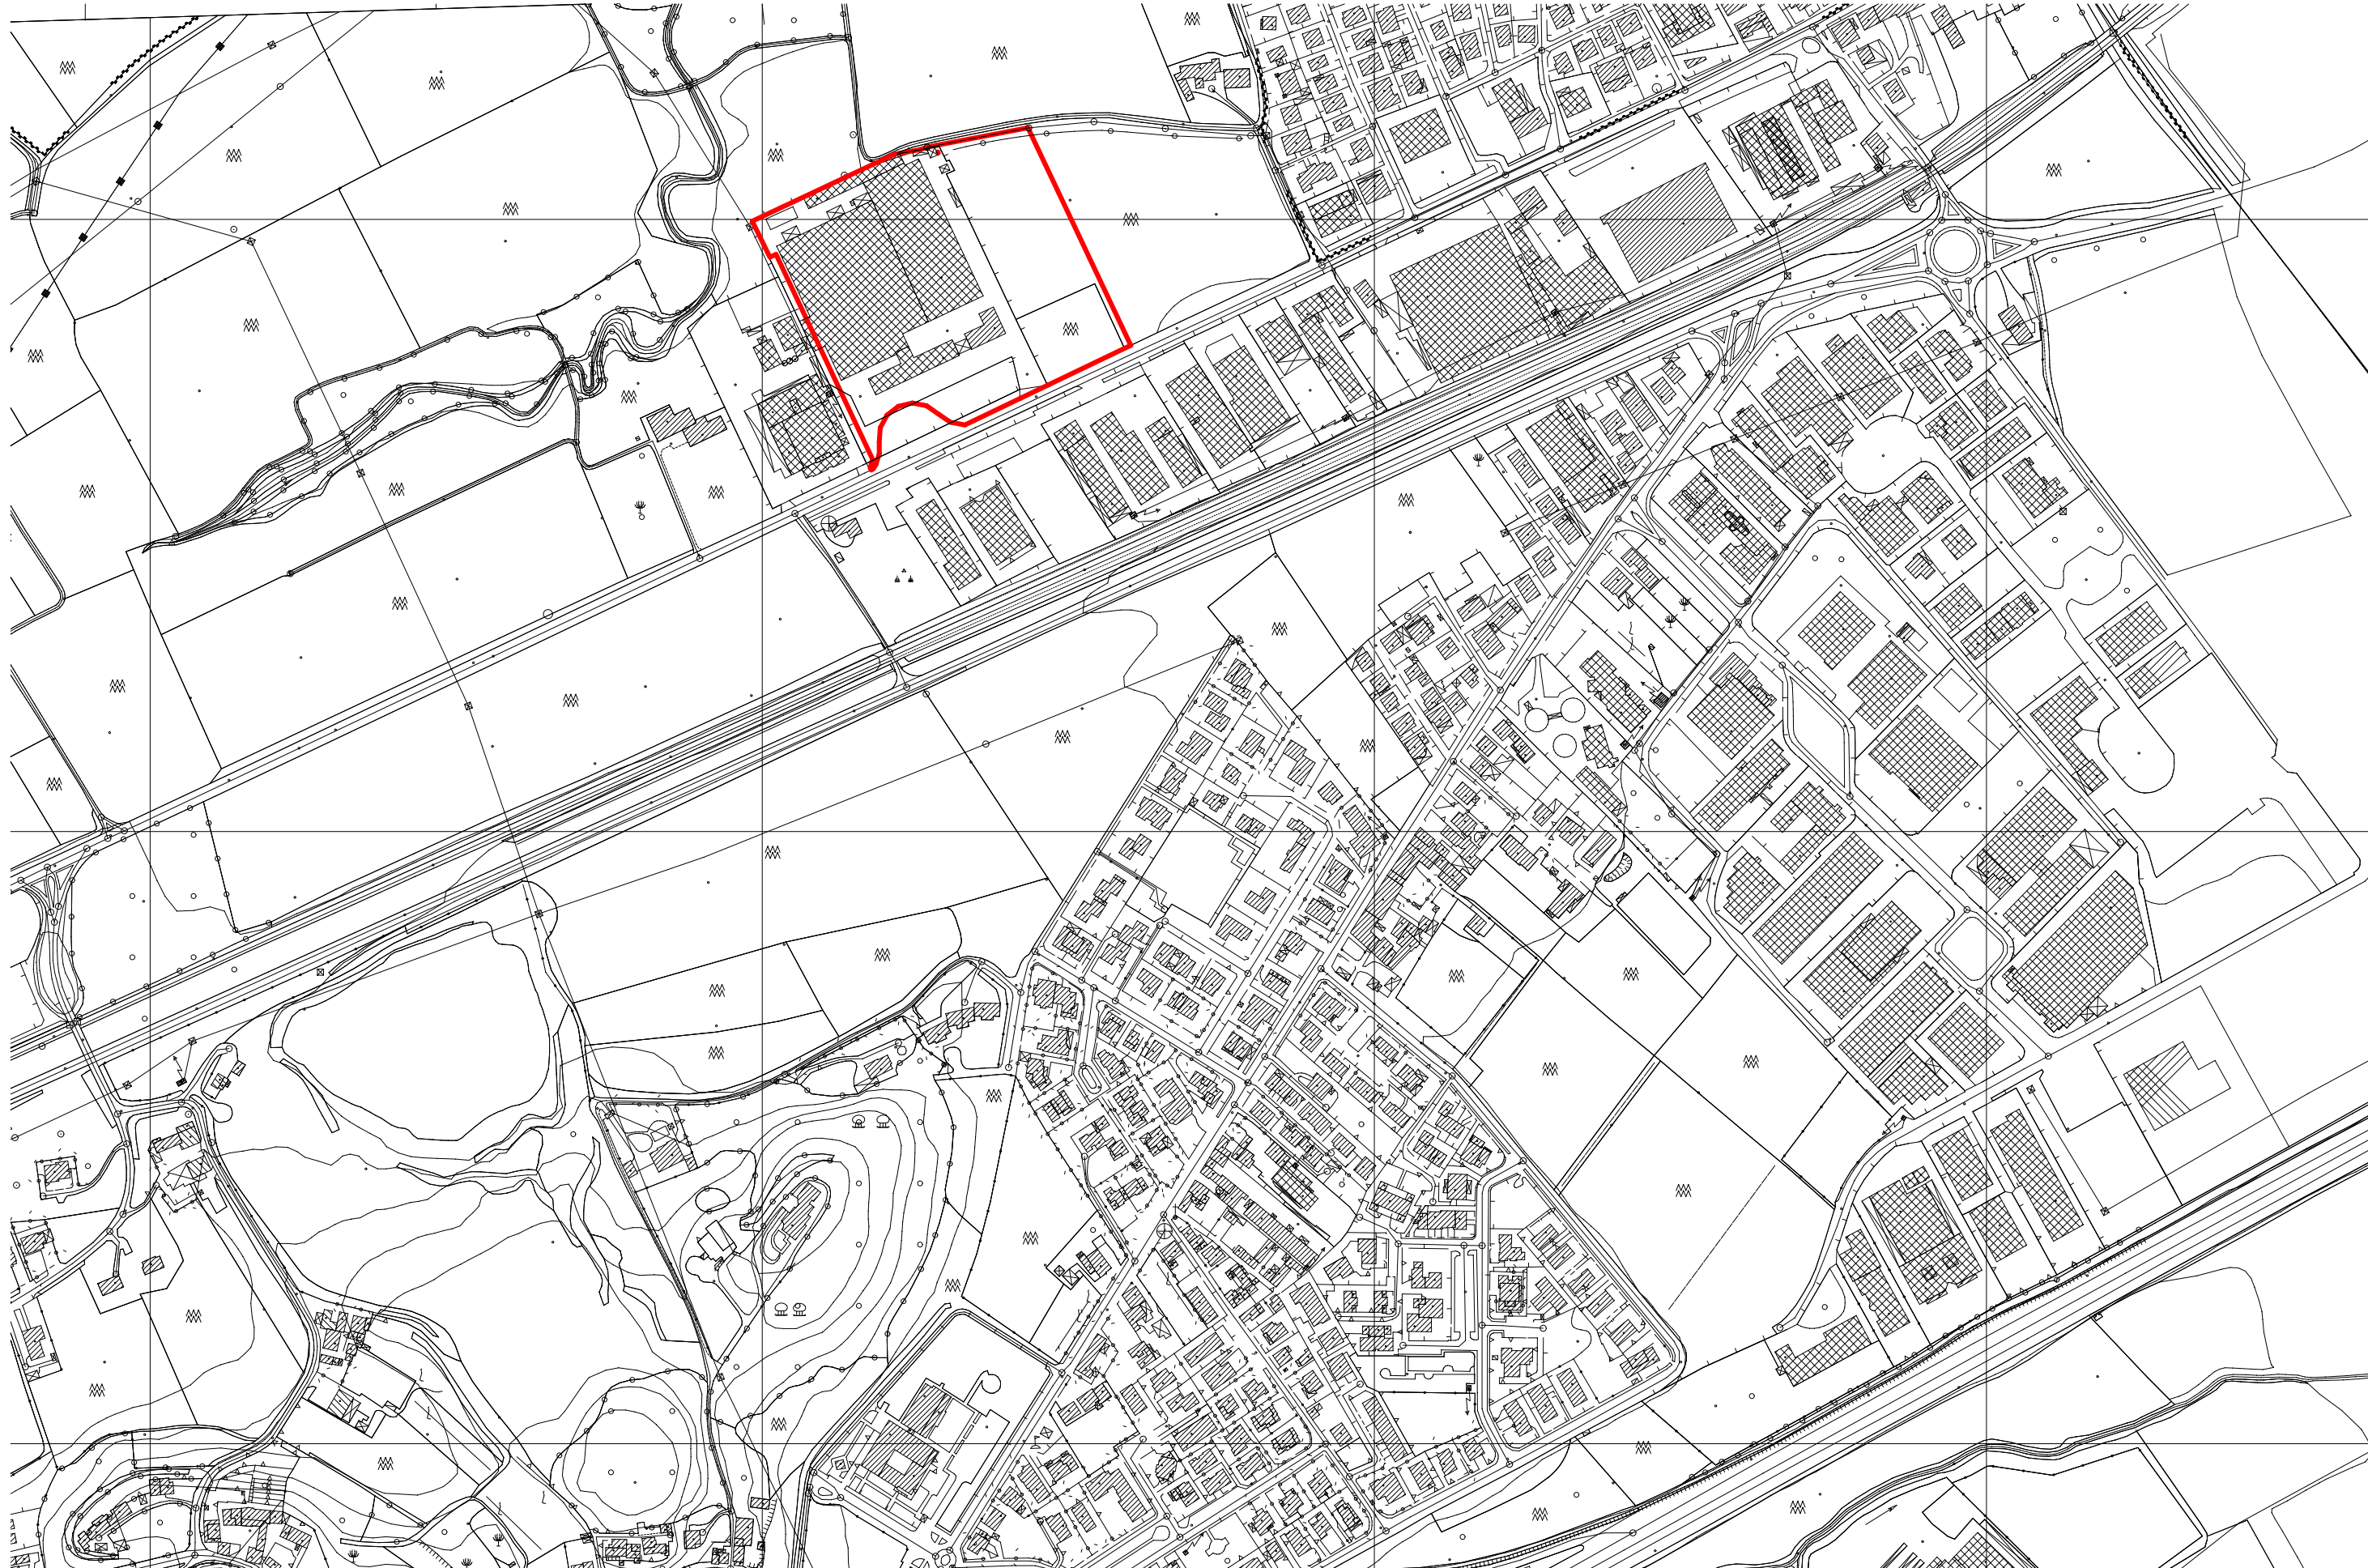

ESTRATTO CARTA TECNICA REGIONALE - scala 1/5000

Perimetro dell' area oggetto del PUA





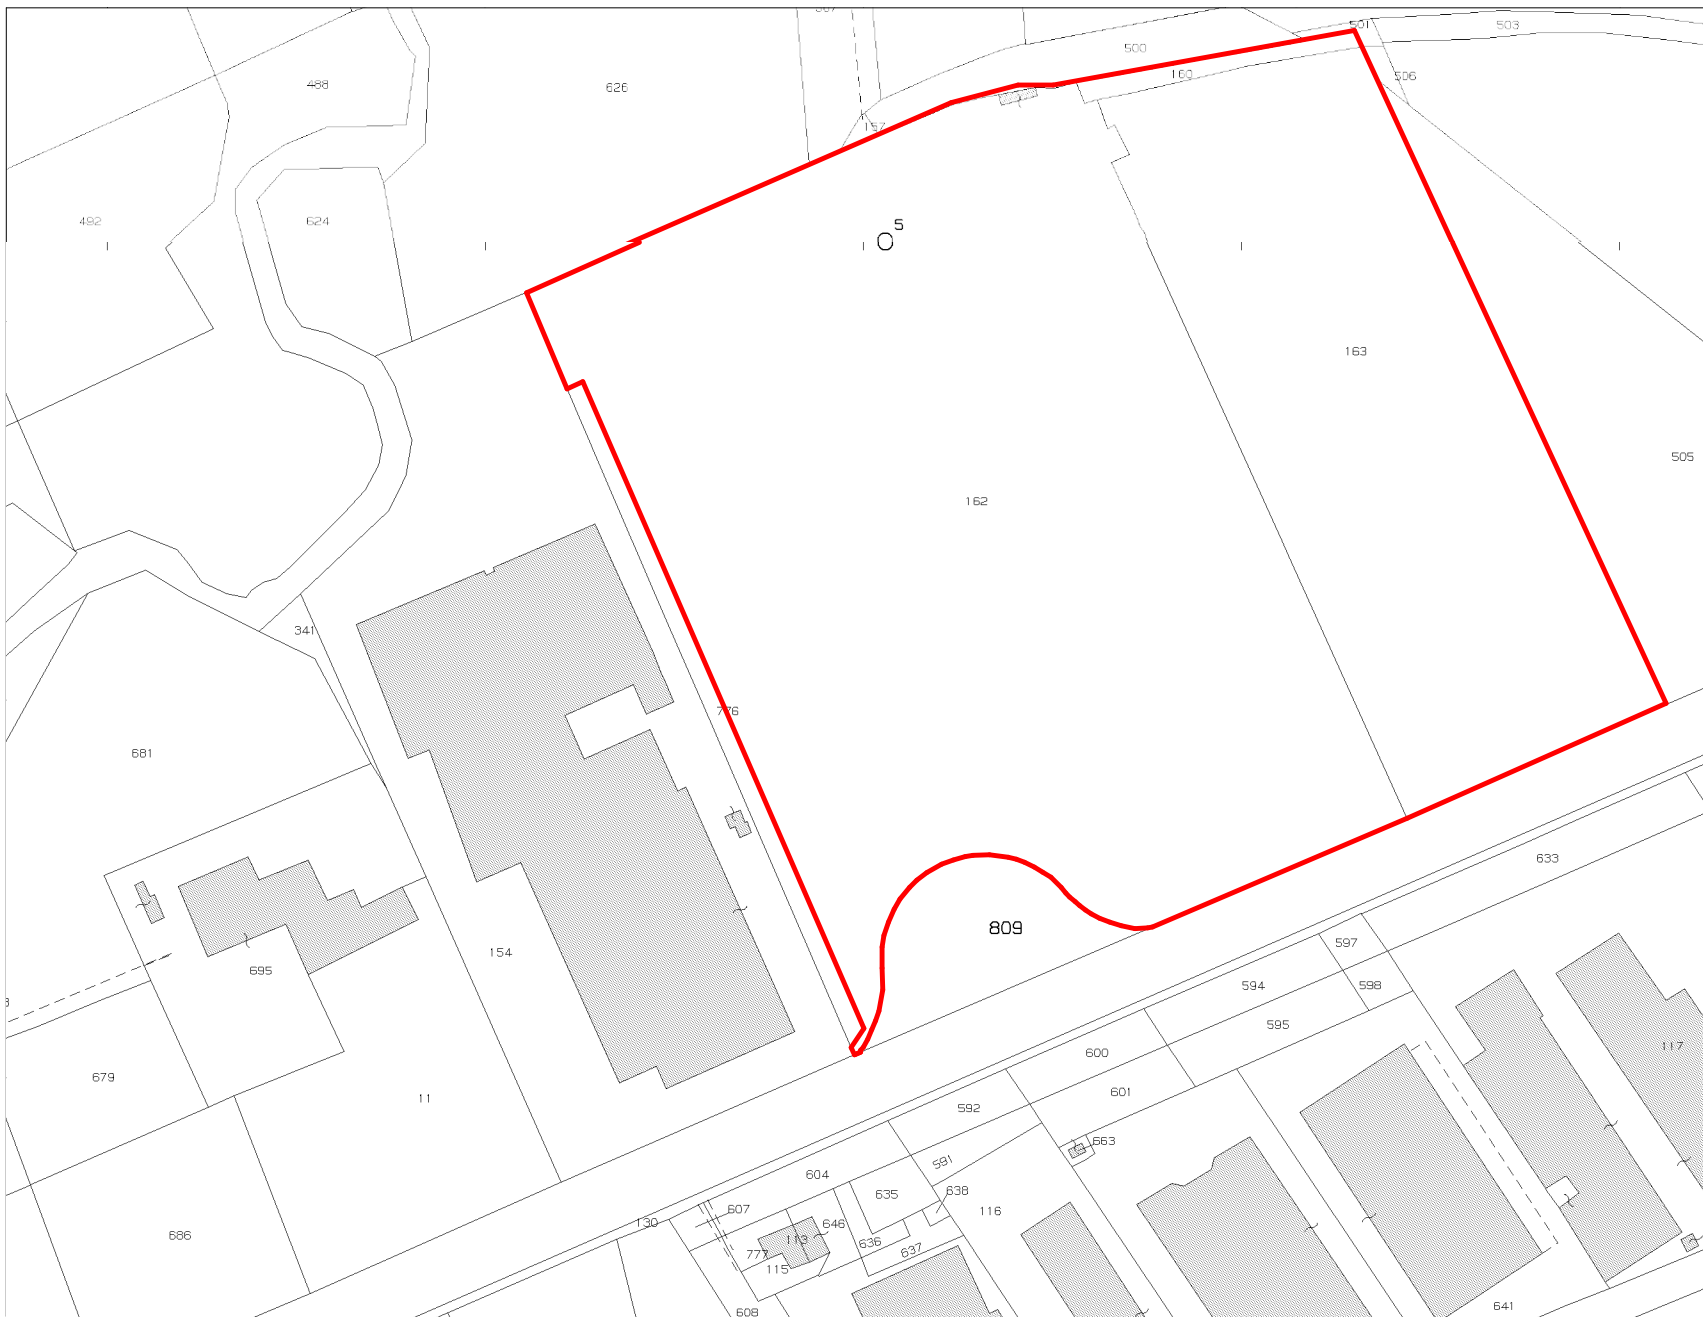


ESTRATTO MAPPA CATASTALE - scala 1/2000

Perimetro dell' area oggetto del PUA

Foglio	Mappale	mq	
		Catastali	Reali
2	162	32.283	32.400
2	160	282	15.118
2	163	14.830	
2	809	1.946	1.946
Totale		49.341	49.464

Rotatoria in cessione a " Regione Veneto "

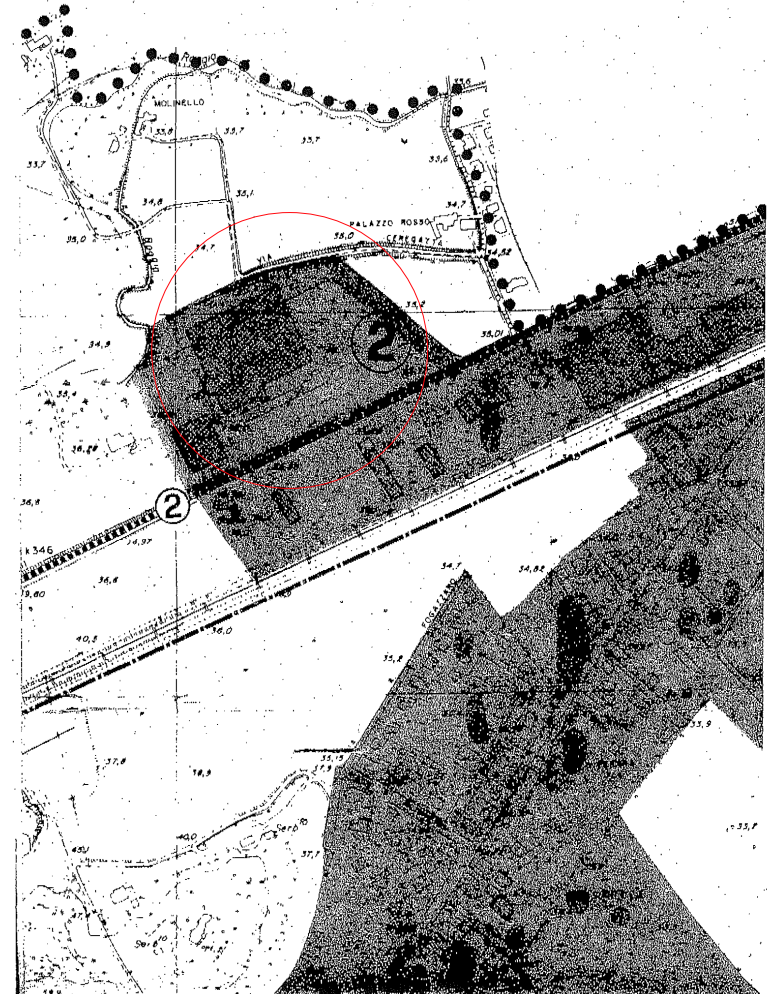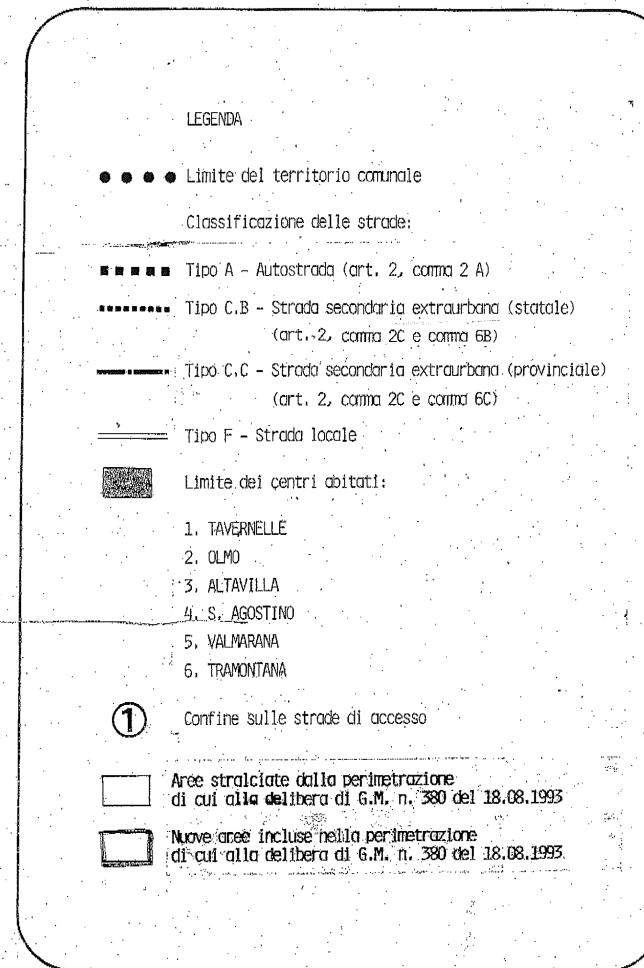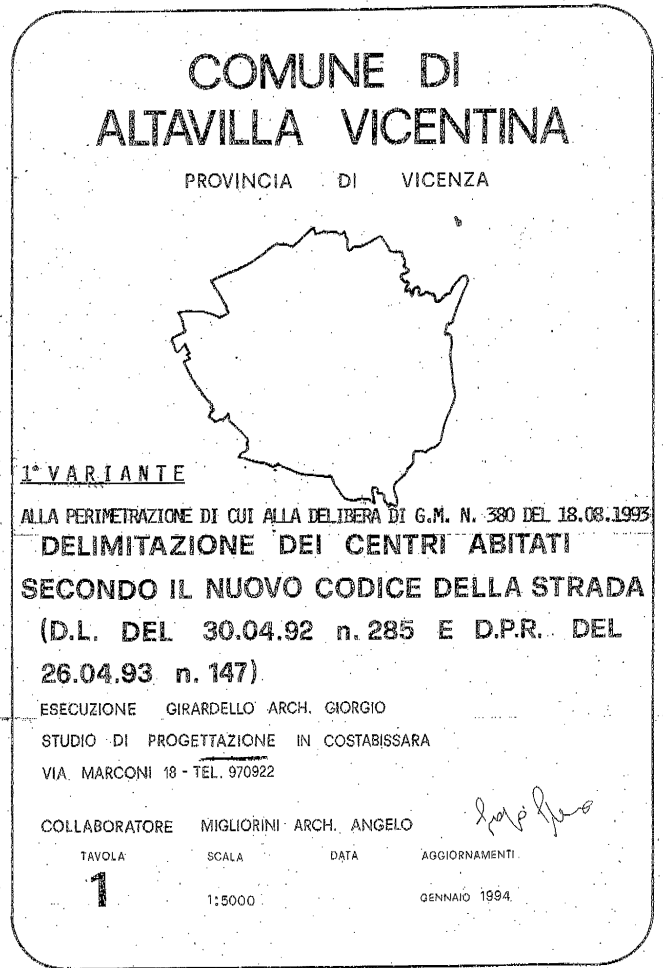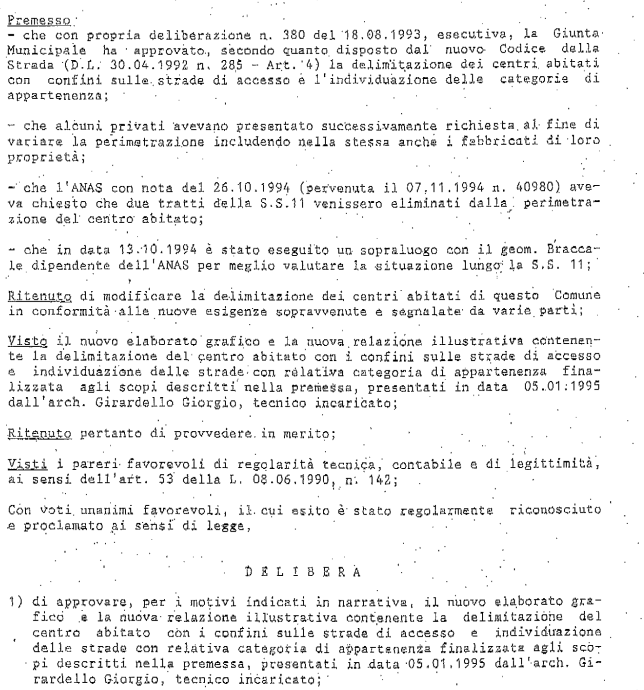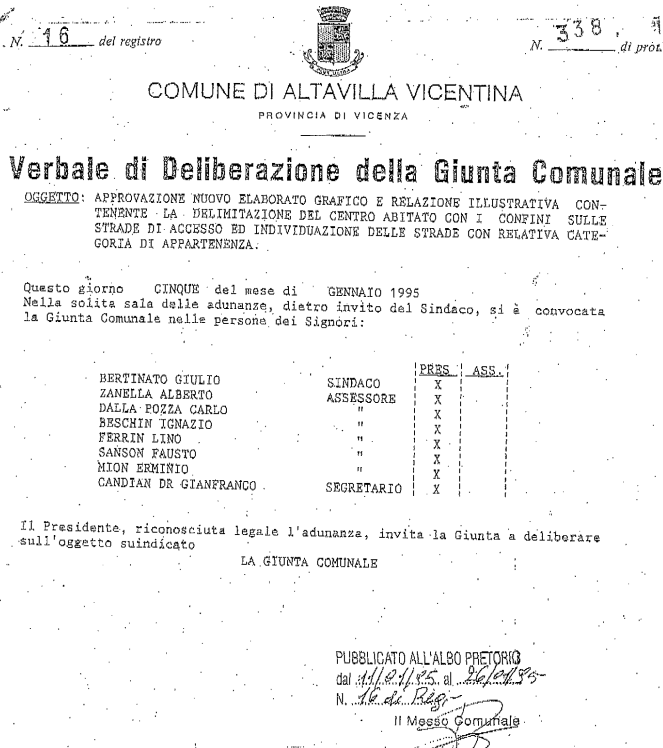

DELIBERA G.C. n. 338 di prot. del 5/01/1995 - delimitazione dei centri abitati

Area oggetto dell' intervento di PUA

SIAD S.R.L.

COMPLESSO PRODUTTIVO DISMESSO, ALTAVILLA VICENTINA (VI), VIA OLMO, 56.
PIANO URBANISTICO ATTUATIVO.

COMUNE DI ALTAVILLA VICENTINA (VI), DIPARTIMENTO TERRITORIO, SETTORE URBANISTICA.

PROPOSTA DI P.U.A. - PIANO URBANISTICO ATTUATIVO.

STATO DI PROGETTO.

ESTRATTO CTR - ESTRATTO CATASTALE - DELIBERA G.C.

Progetto Architettonico
GABBIANI ASSOCIATI
STUDIO DI ARCHITETTURA - CONTRA SANT'AMBROGIO S. 36100
VICENZA - I. - TEL. +39 0444 323907 - FAX +39 0444 325118
http://www.gabbianiasociati.it - e-mail: studio@gabbianiasociati.it
arch. Bruno Gabbiani
arch. Marcella Gabbiani
arch. Sergio Peruzzo
capogruppo
progettista
progettista

Coordinatore del Progetto
arch. Sergio Peruzzo
Coordinatore Tecnico
geom. F. Dal Ponte
Coordinatore Tecnico
arch. Stefano Rampon

Committente
SIAD S.r.l.
Il Legale Rappresentante
Italo Festa

P. 707.10.0 del 09.08.10	del 19.11.12	AGG. N. I del 19.11.12	Sostituisce Elab. di Prog. 6 del 28.01.11	L. 4939
ELABORATO DI PROGETTO N. 35	19.11.12	19.11.12	19.11.12	
controlato da arch. D. Venier	19.11.12	Plottaggio N. 20.132	ELABORATO N. 0.0.A.0.0.	6
approvato da arch. Sergio Peruzzo	19.11.12	707.2010.00.0.0.A.0.0.41		
				Scala: 1:5.000