




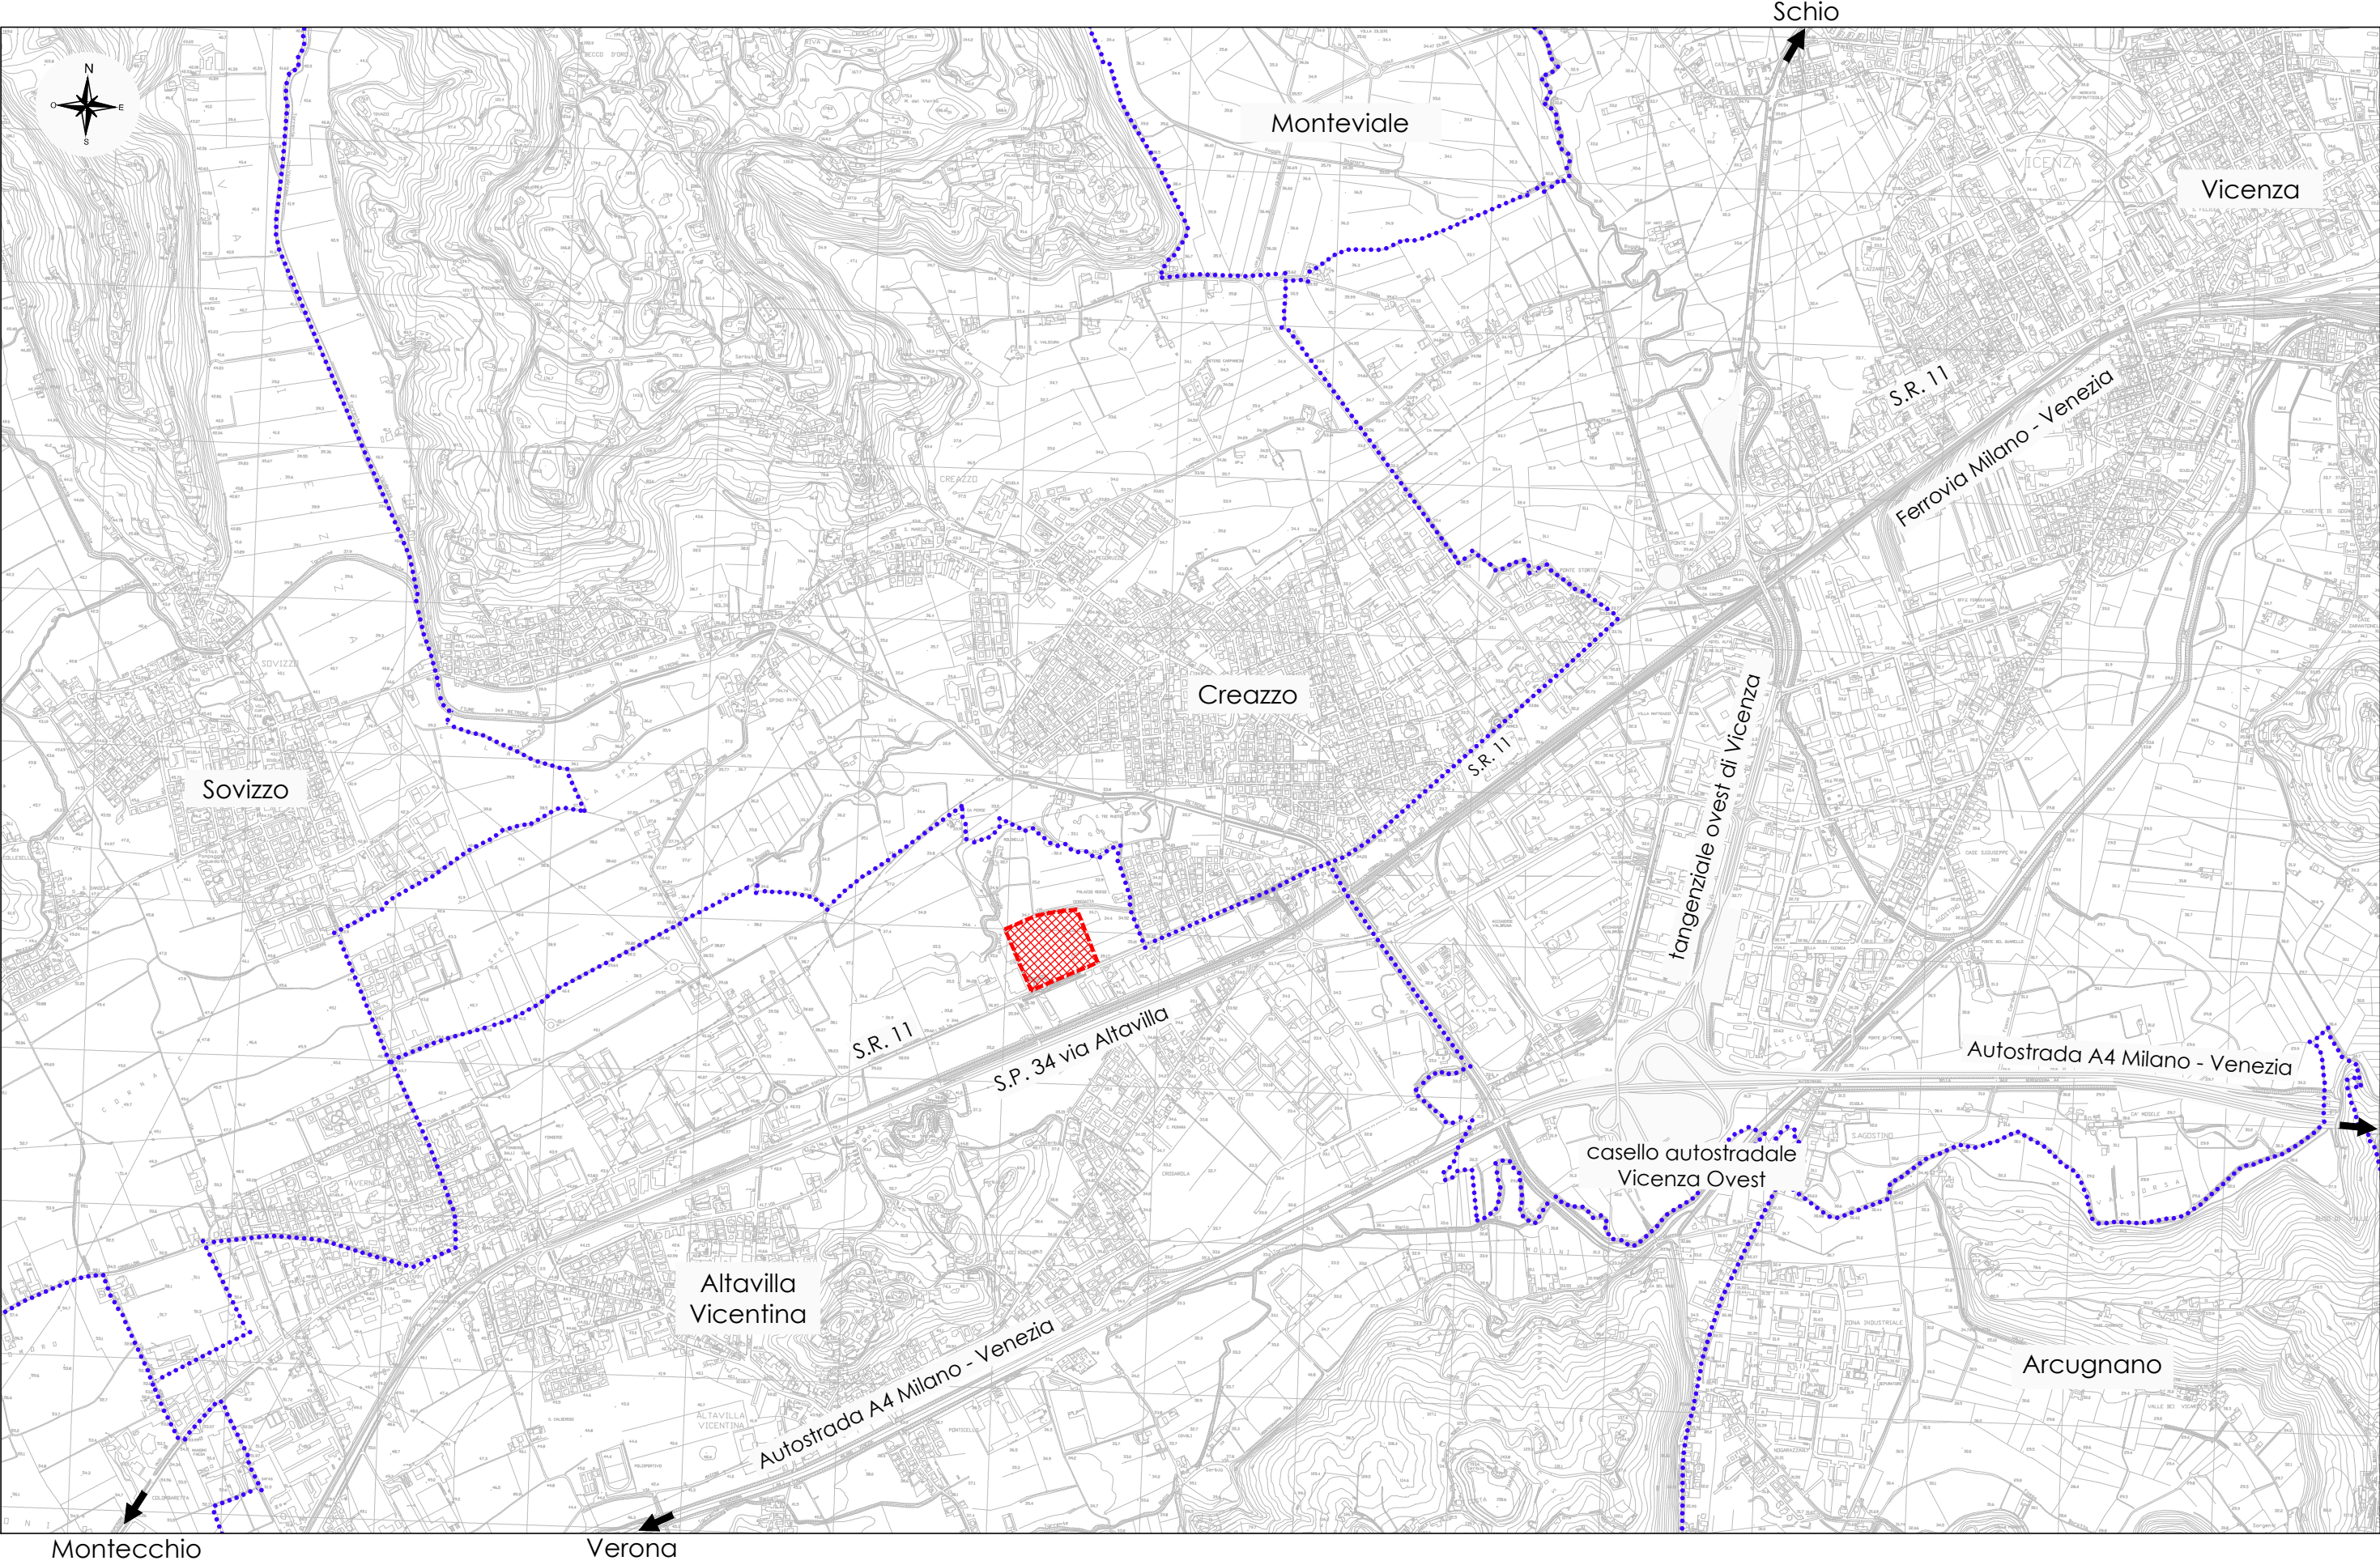


COMMITTENTE: SIAD SRL	OGGETTO: MODIFICA DI TIPOLOGIA E SETTORE MERCEOLOGICO	ELABORATO: INQUADRAMENTO TERRITORIALE	SCALA GRAFICA 1:20.000 0 m2004006008001.000 m LEGENDA Area d'intervento Limiti comunali	DATA: LUGLIO 2016 1
---	---	---	---	---

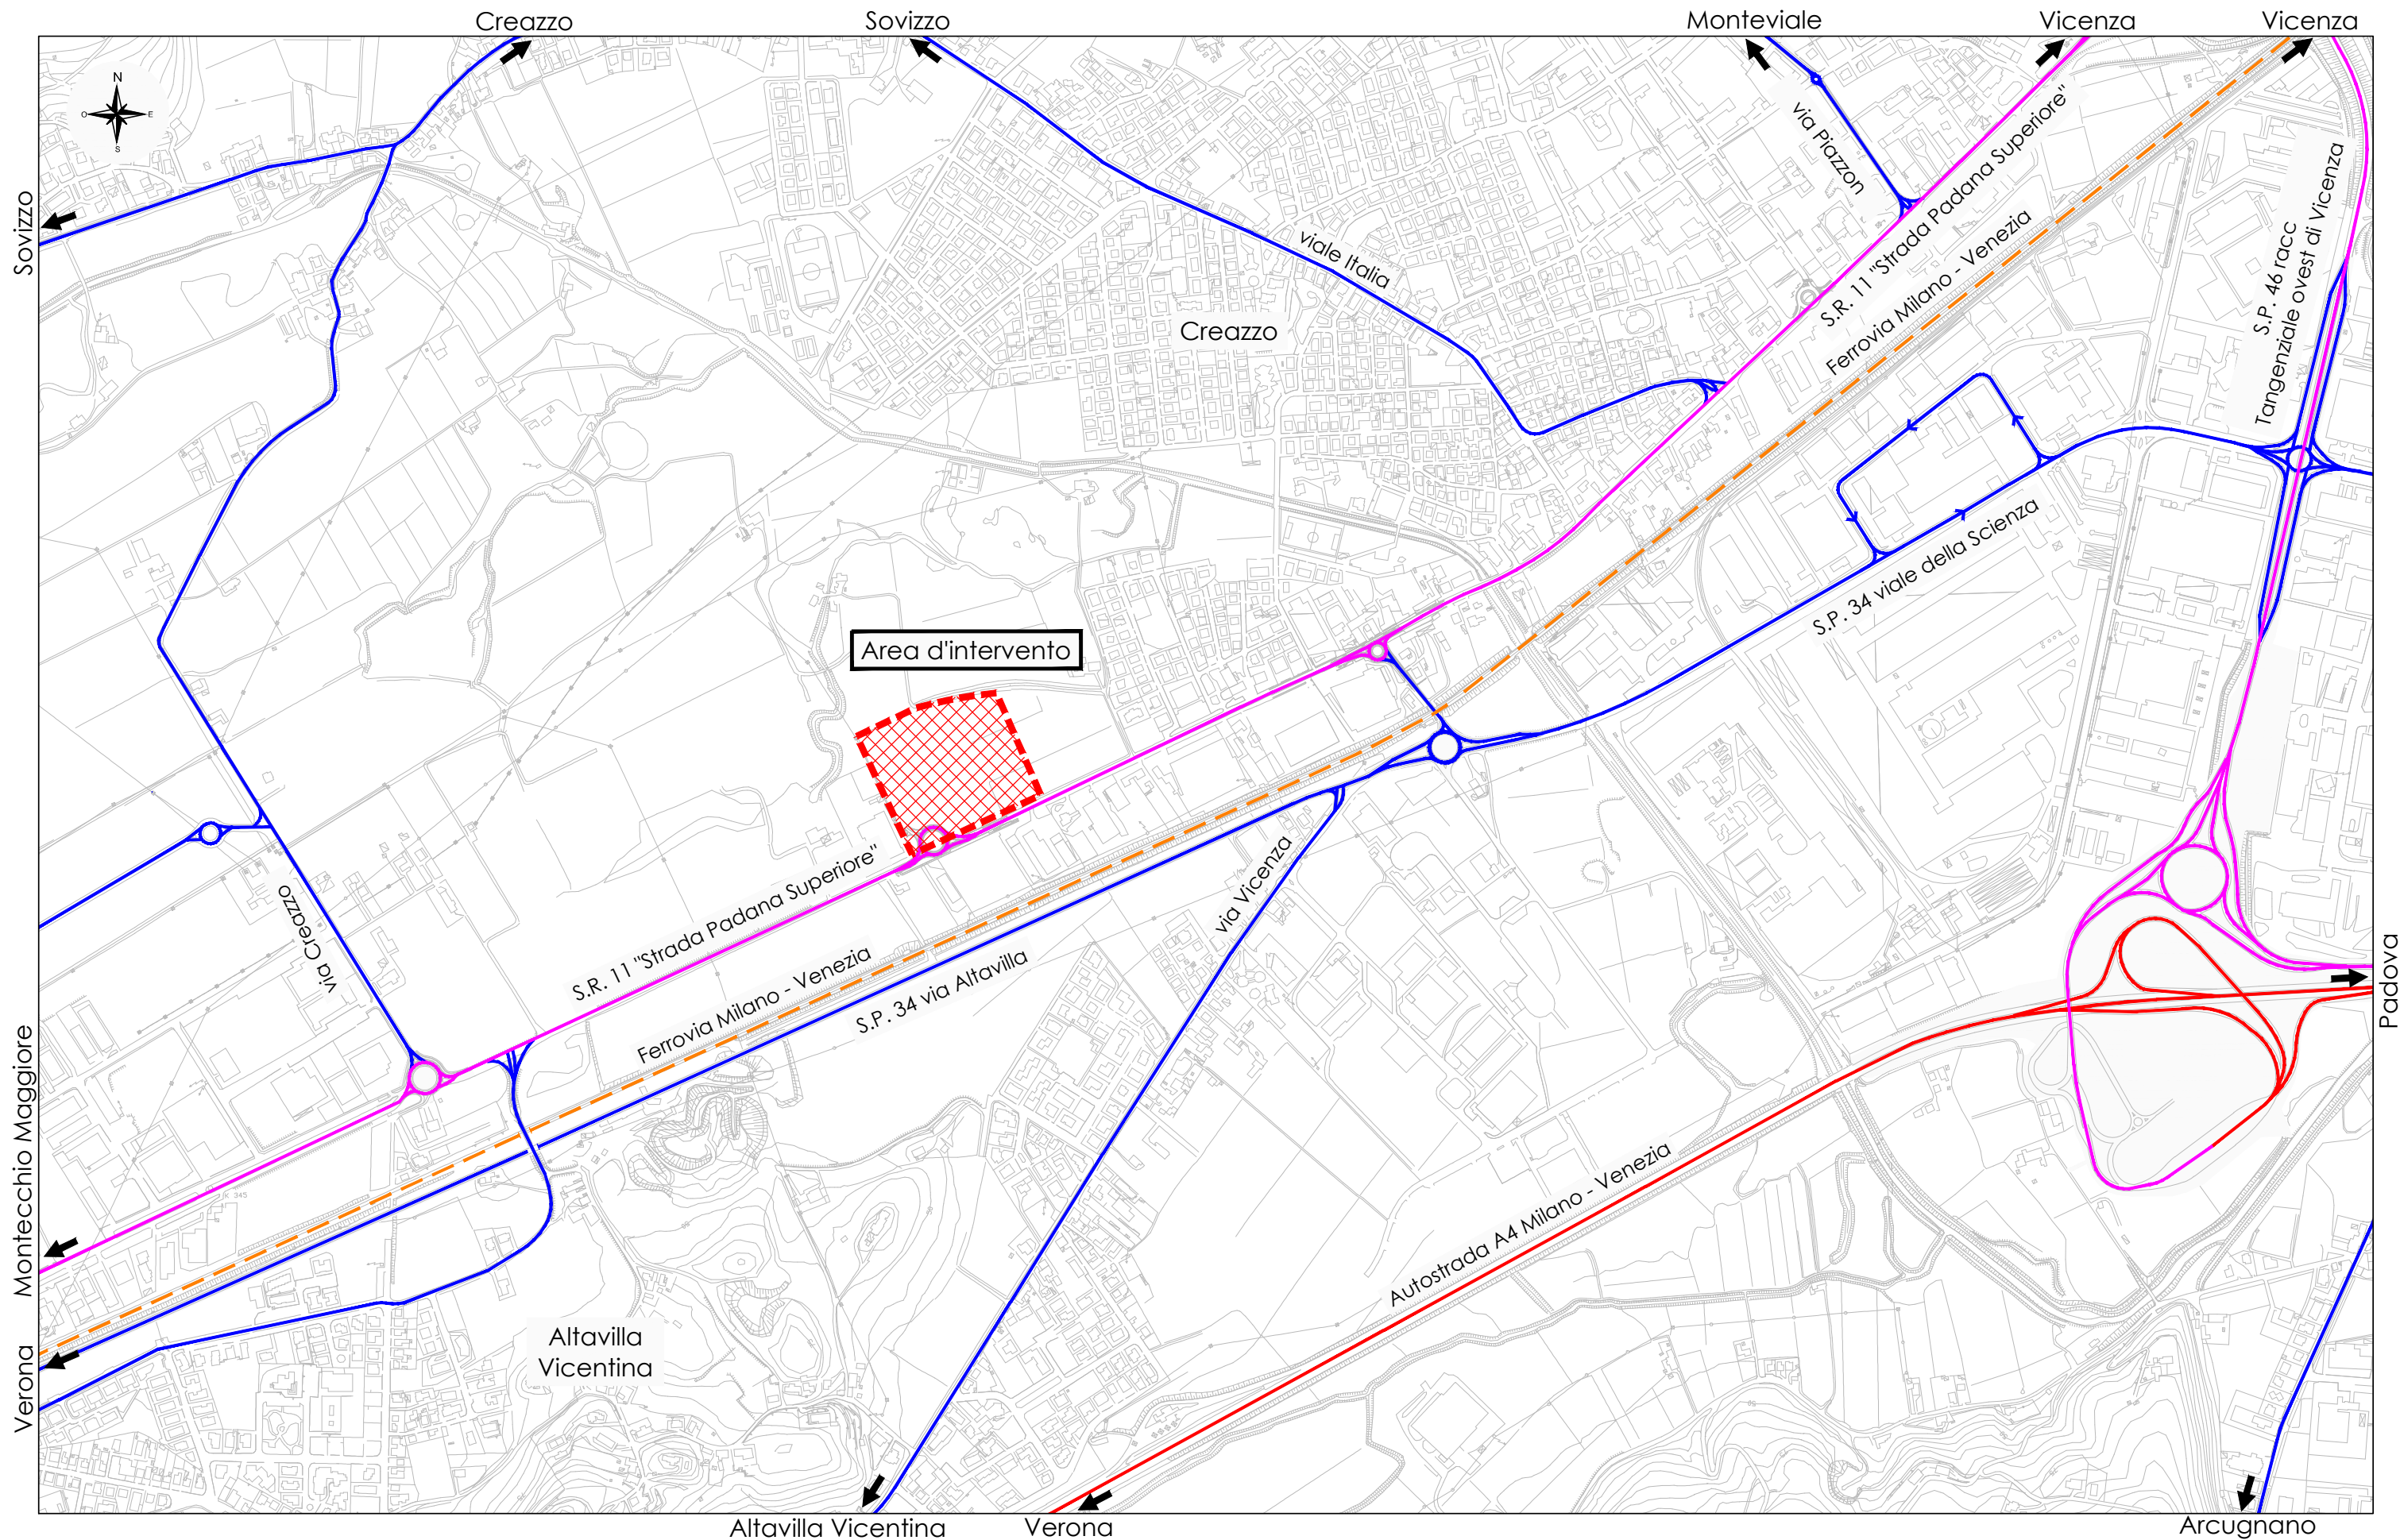


LEGENDA		N.T.A.
	Confine comunale e del PAT	Art. 3
Vincoli		
	Vincolo monumentale (L. 42/2004)	Art. 6
	Vincolo idrogeologico-forestale (R.D.L. 30.12.23, n. 3267)	Art. 8
	Vincolo sismico (O.P.C.M. 3274/2003 - Zona 3)	Art. 10
	Vincolo paesaggistico (D.Lgs. 42/2004) - Area di notevole interesse pubblico	Art. 7
	Vincolo paesaggistico (D.Lgs. 42/2004) - Corsi d'acqua	Art. 7
	Vincolo paesaggistico (D.Lgs. 42/2004) - Aree boscate	Art. 7
	Vincolo paesaggistico (D.Lgs. 42/2004) - Zone di interesse archeologico	Art. 7
Rete natura 2000		
	Siti di interesse comunitario	Art. 11
Pianificazione di livello superiore		
	Piani di Area o di Settore vigenti o adottati	Art. 14
	Centro storico vigente	Art. 16
	Aree a rischio Idraulico e Idrogeologico in riferimento al P.A.I. (1° Pericolo moderato, 2° Pericolo medio)	Art. 9
Altri elementi		
	Idrografia/fascia di rispetto	Art. 12
	Idrografia/fascia di rispetto di profondità diverse - (L.R. 11/2004 art.41 lett. g)	Art. 12
	Pozzi di prelievo per uso idropotabile, idrotermale o idroproduttivo/fascia di rispetto	Art. 12
	Viabilità/fascia di rispetto	Art. 12
	Ferrovie/fascia di rispetto	Art. 12
	Zone militari/servizio/fascia di rispetto	Art. 12
	Elettrodotti/fascia di rispetto	Art. 12
	Gasdotti/fascia di rispetto	Art. 12
	Cimiteri/fascia di rispetto	Art. 12
	Impianti di telecomunicazione elettronica ad uso pubblico	Art. 51
	Allevamenti zootecnici/fascia di rispetto (minimo/massimo)	Art. 12
	Aree a rischio di incidente rilevante/fascia di rispetto	Art. 13

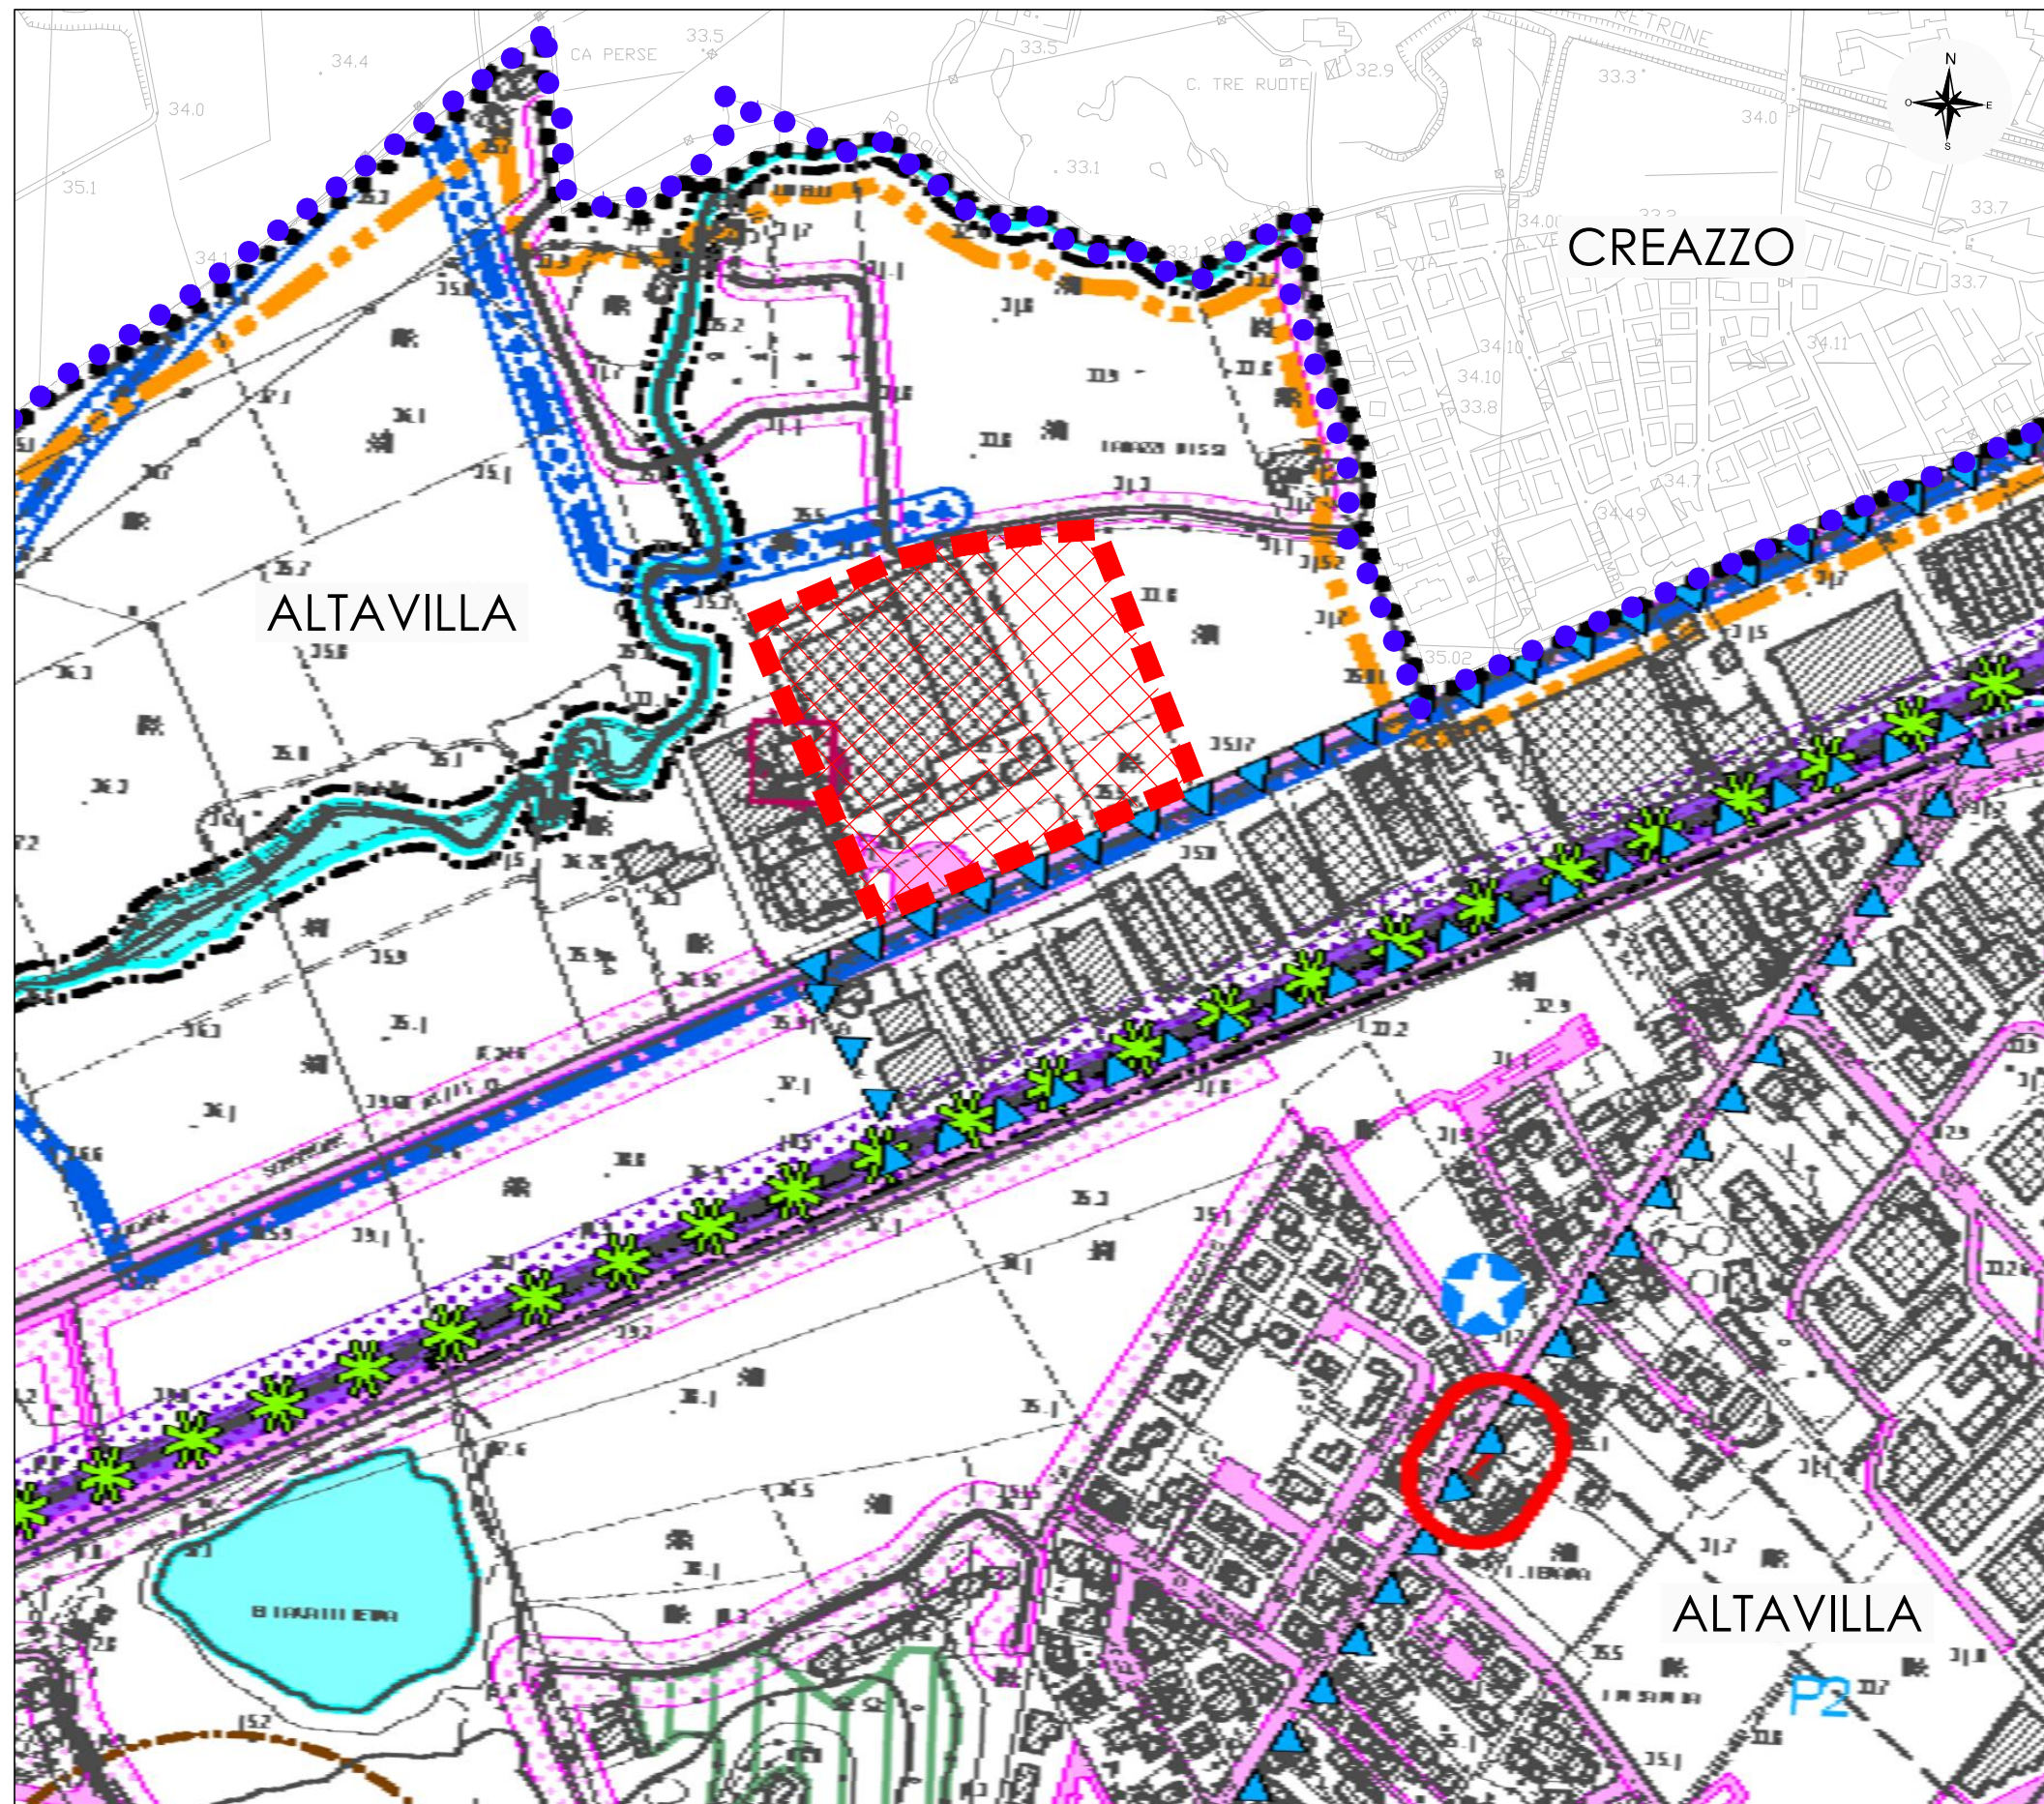


COMMITTENTE: SIAD SRL	OGGETTO: MODIFICA DI TIPOLOGIA E SETTORE MERCEOLOGICO	ELABORATO: PAT 2009 ALTAVILLA VICENTINA	SCALA GRAFICA 1:5.000 0m 50 100 150 200 250 m	DATA: LUGLIO 2016	3
			LEGENDA Area d'intervento	Limiti comunali	

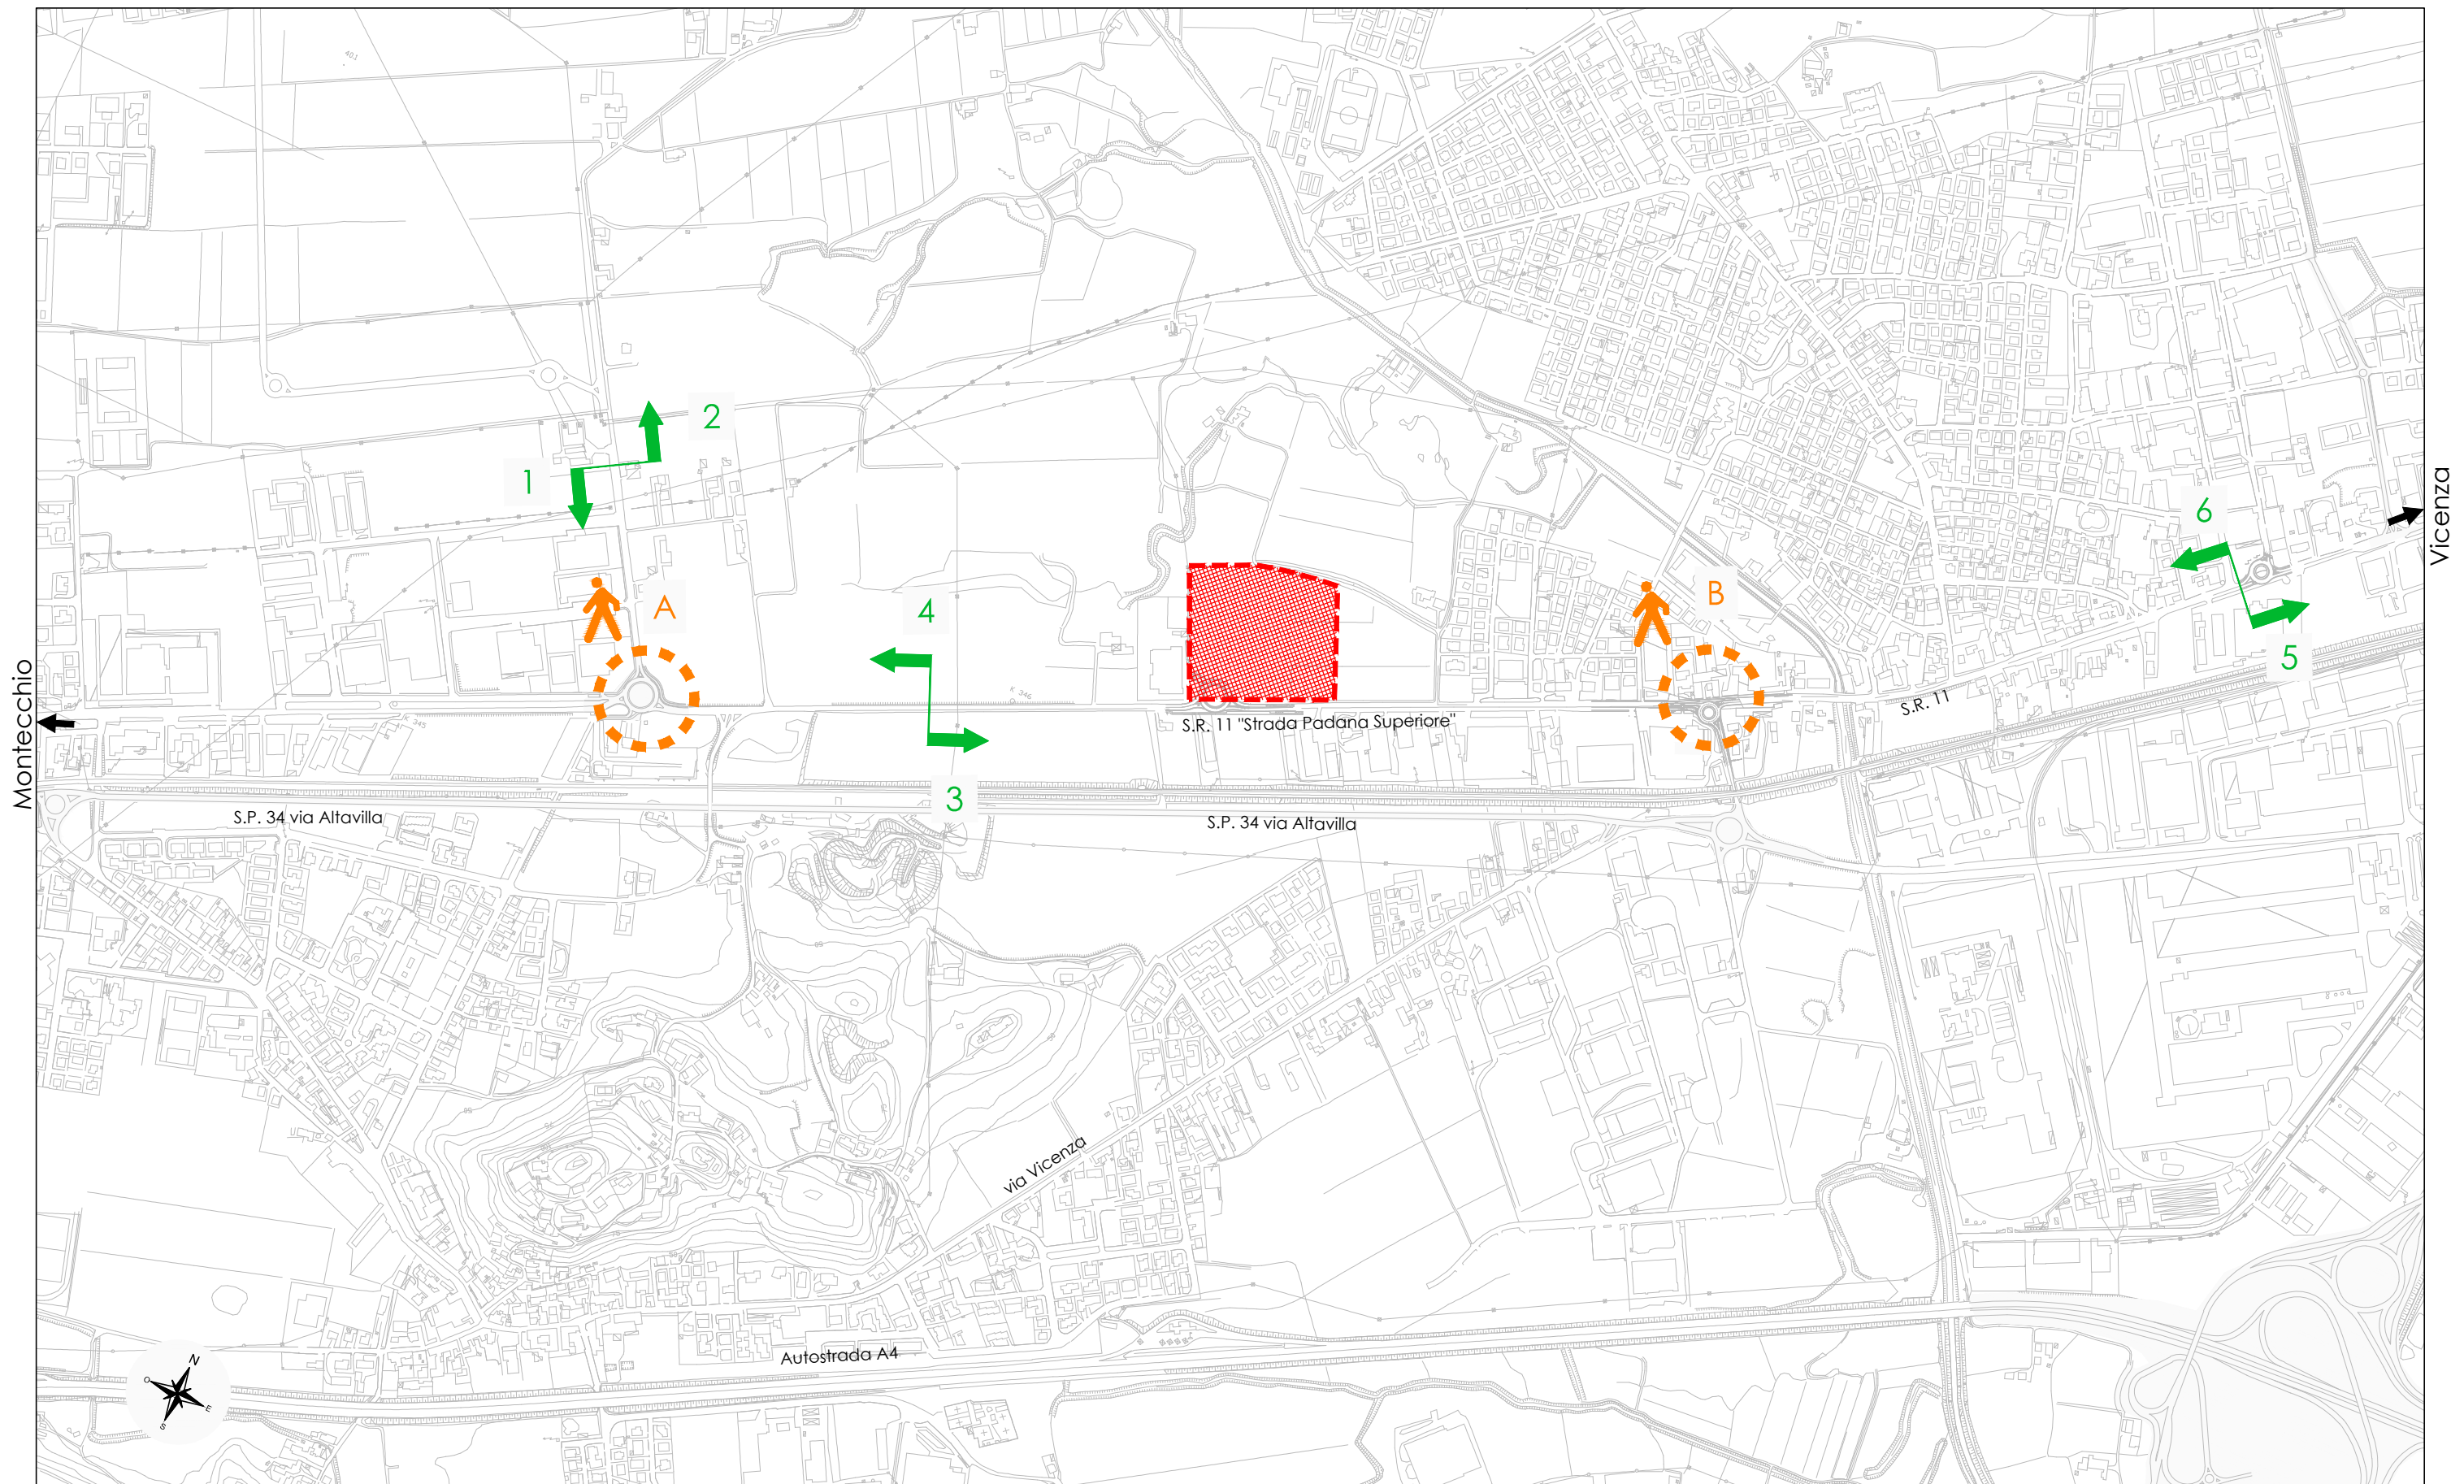


LOCALIZZAZIONE INTERSEZIONI RILEVATE

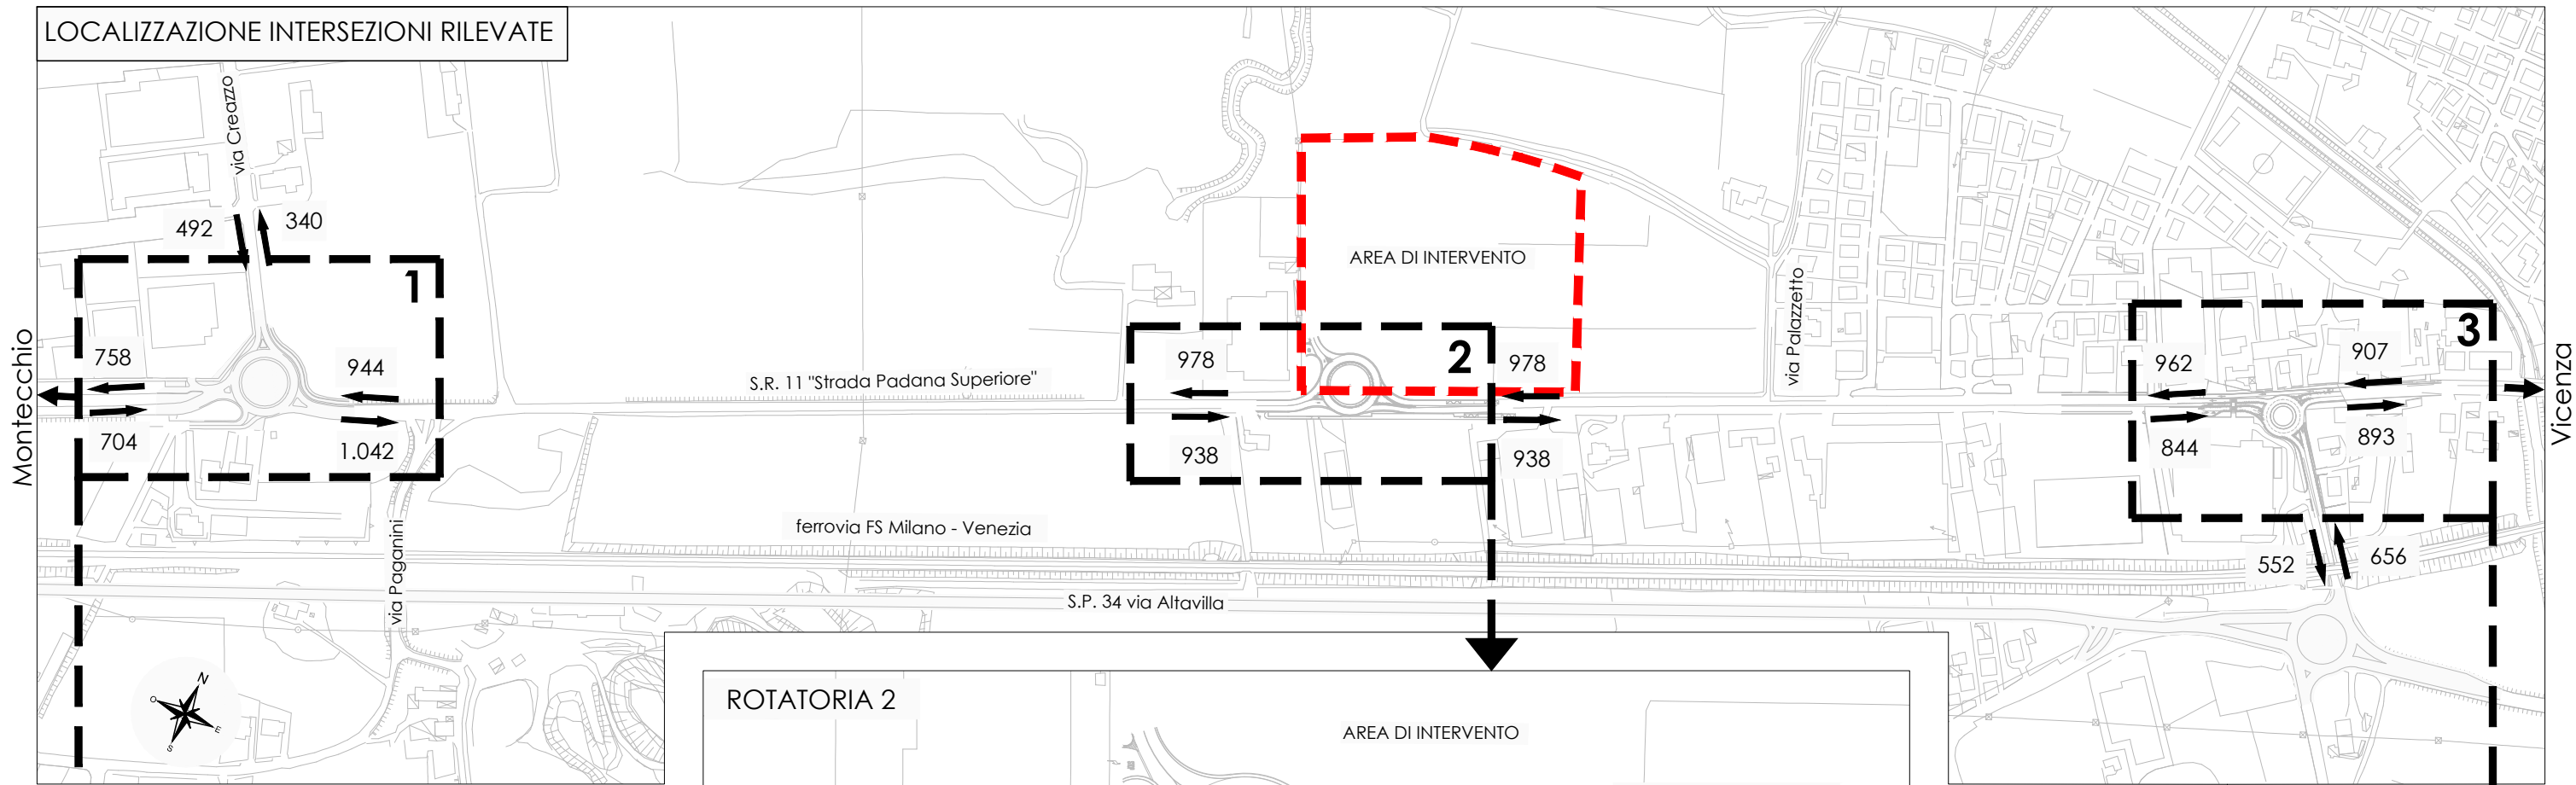


ROTATORIA 2

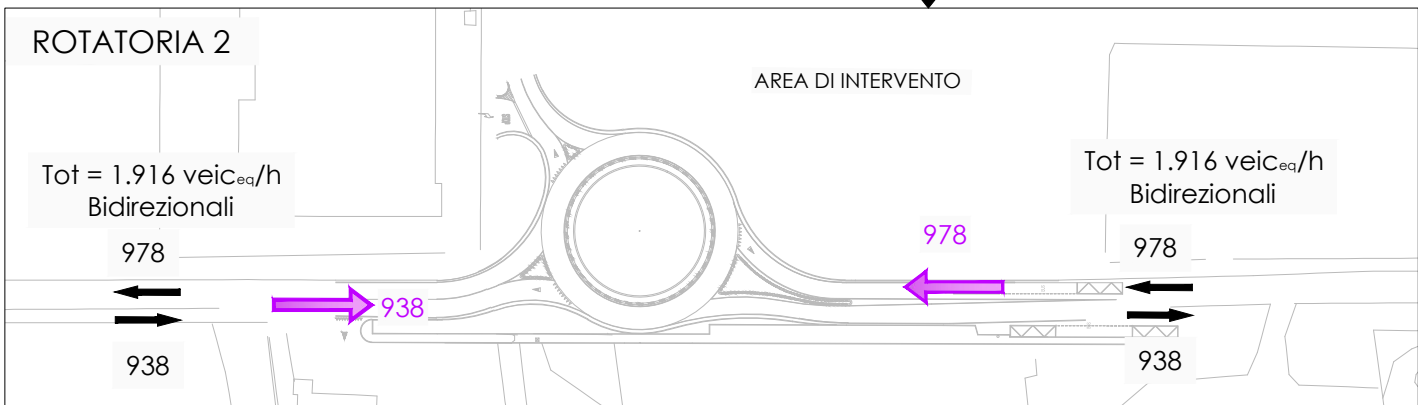

ROTATORIA 1

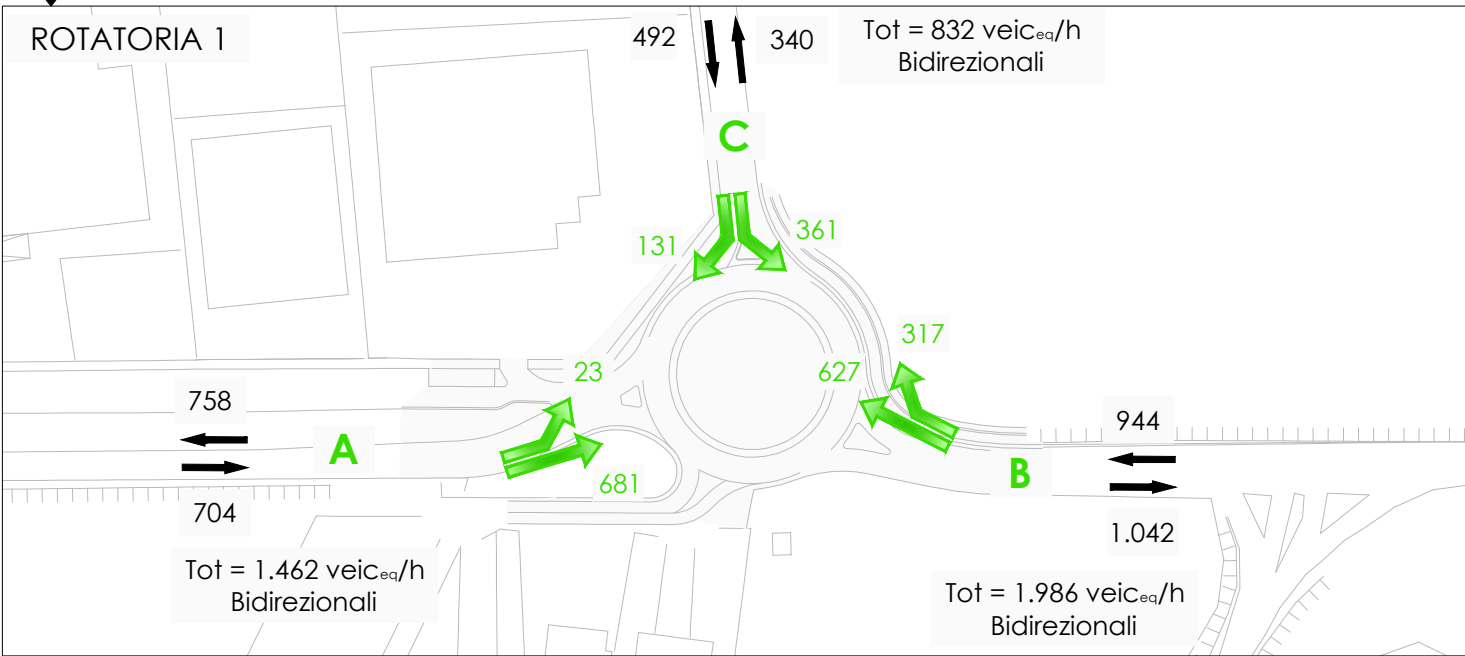

ROTATORIA 3

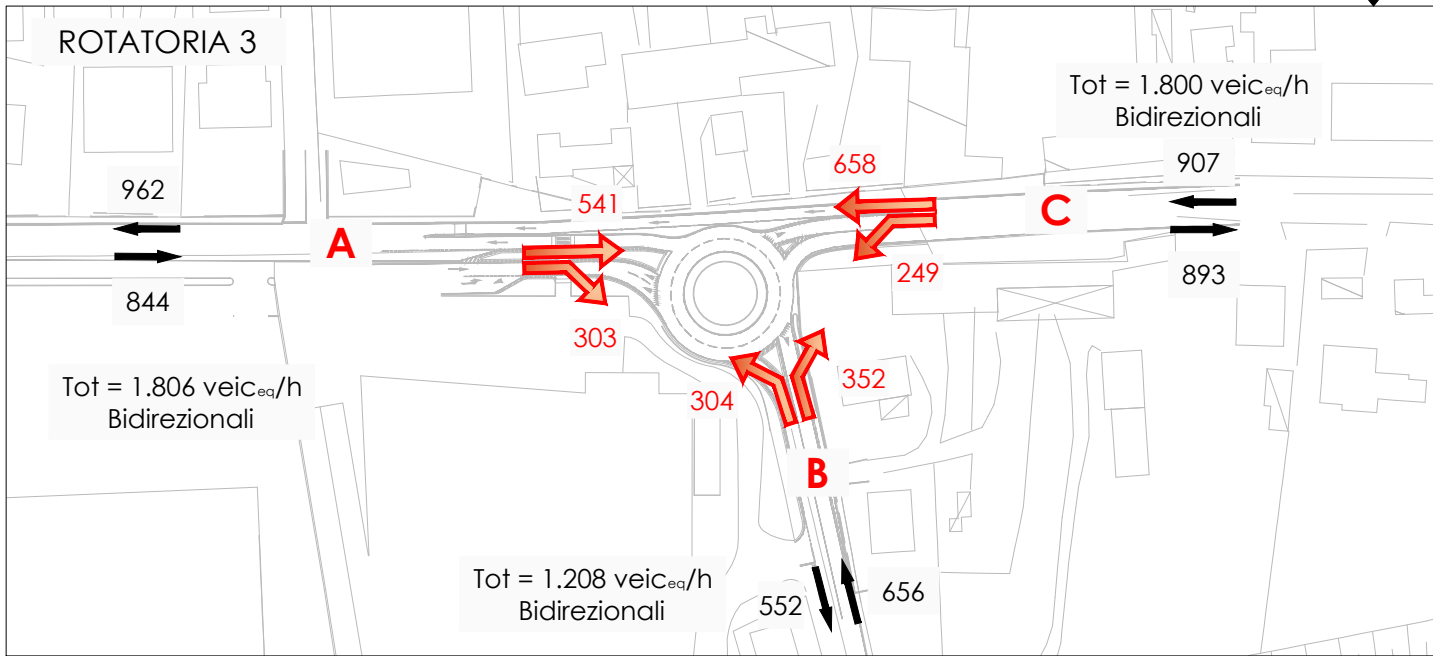

COMMITTENTE:

SIAD SRL

OGGETTO:

MODIFICA DI TIPOLOGIA E SETTORE
MERCEOLOGICO

ELABORATO:

FLUSSI ATTUALI
VENERDÌ 17.00 - 18.00

SCALA GRAFICA 1:2.000

0 m 20 40 60 80 100 m

DATA: LUGLIO 2016

LEGENDA







Area d'intervento



Manovre rilevate
veic_{col}/ora

LOCALIZZAZIONE INTERSEZIONI RILEVATE

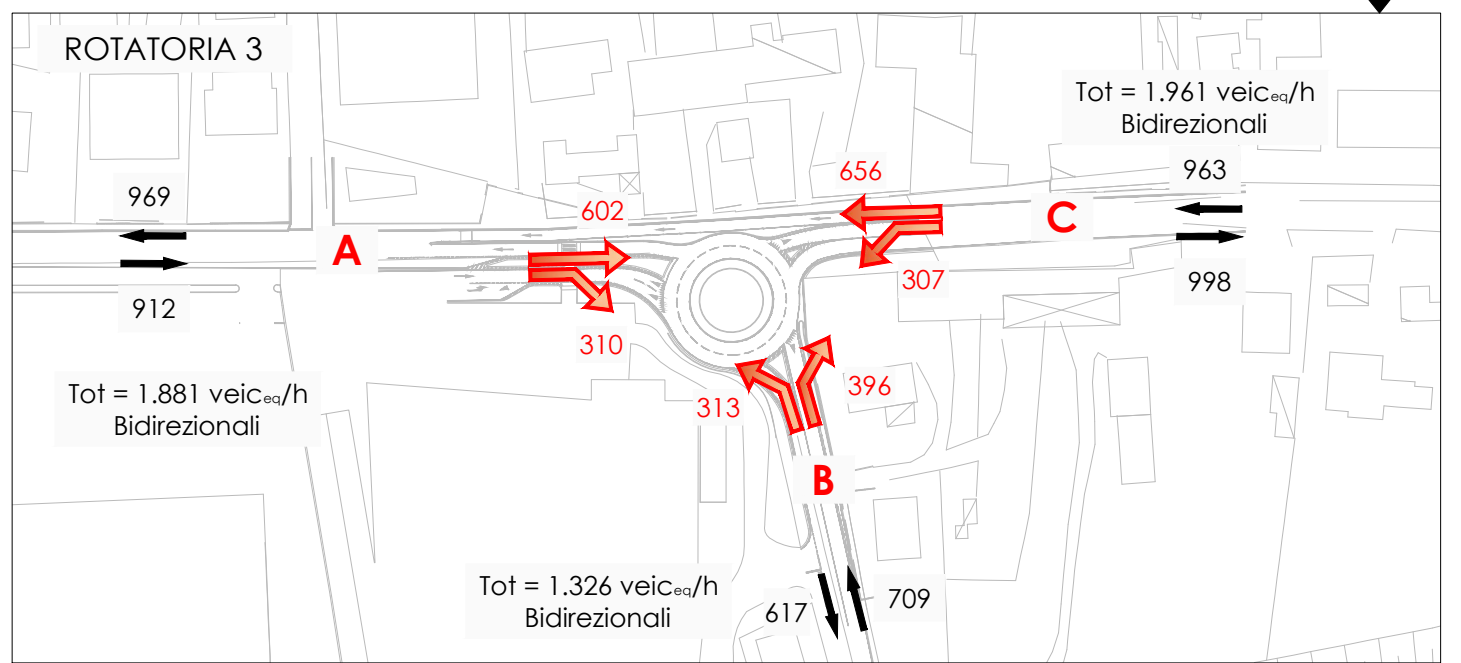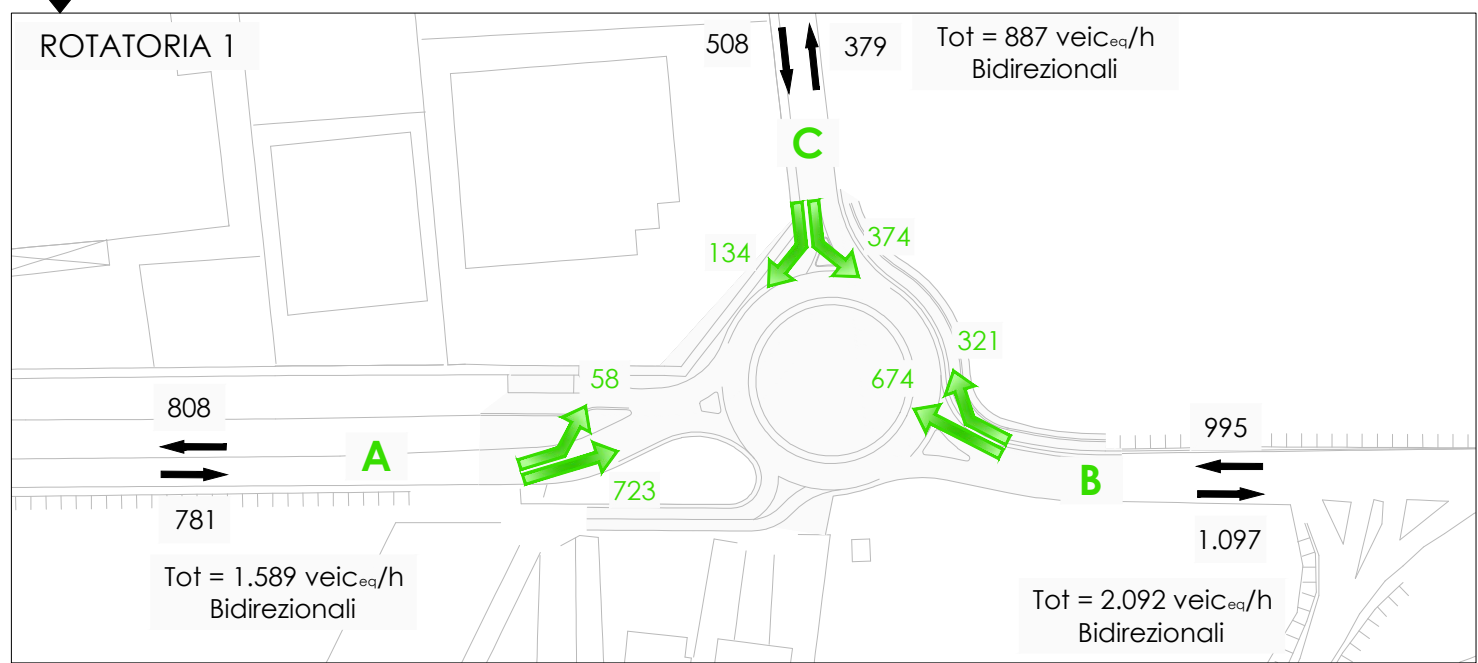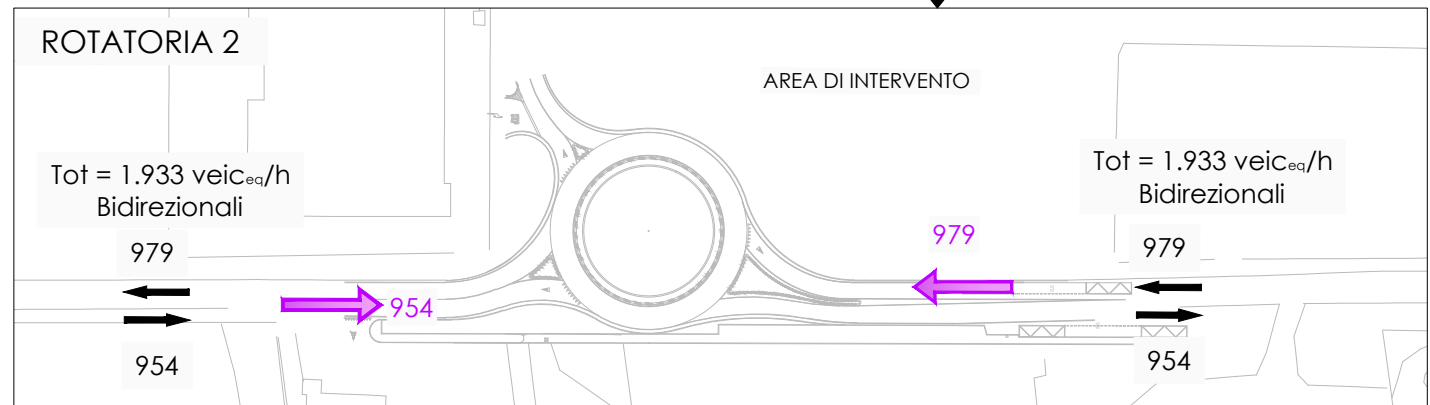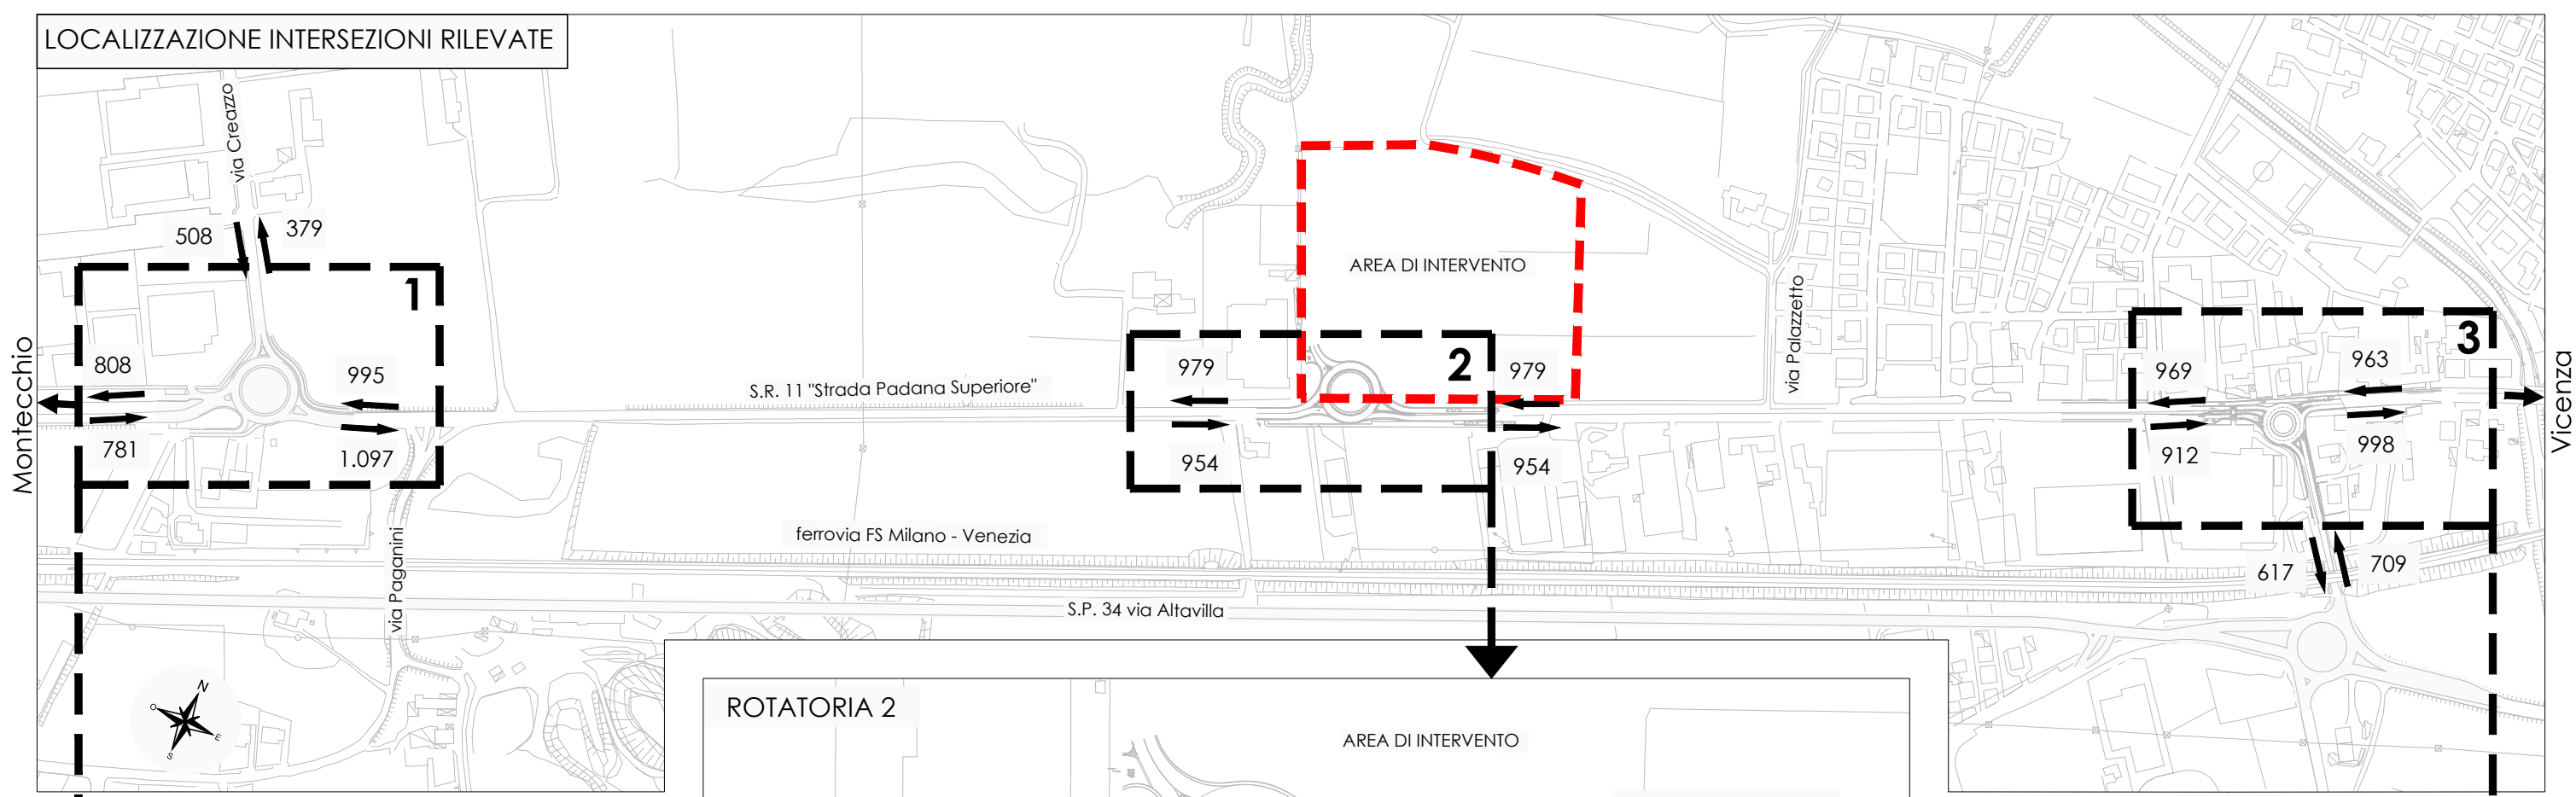

LOCALIZZAZIONE INTERSEZIONI RILEVATE

