

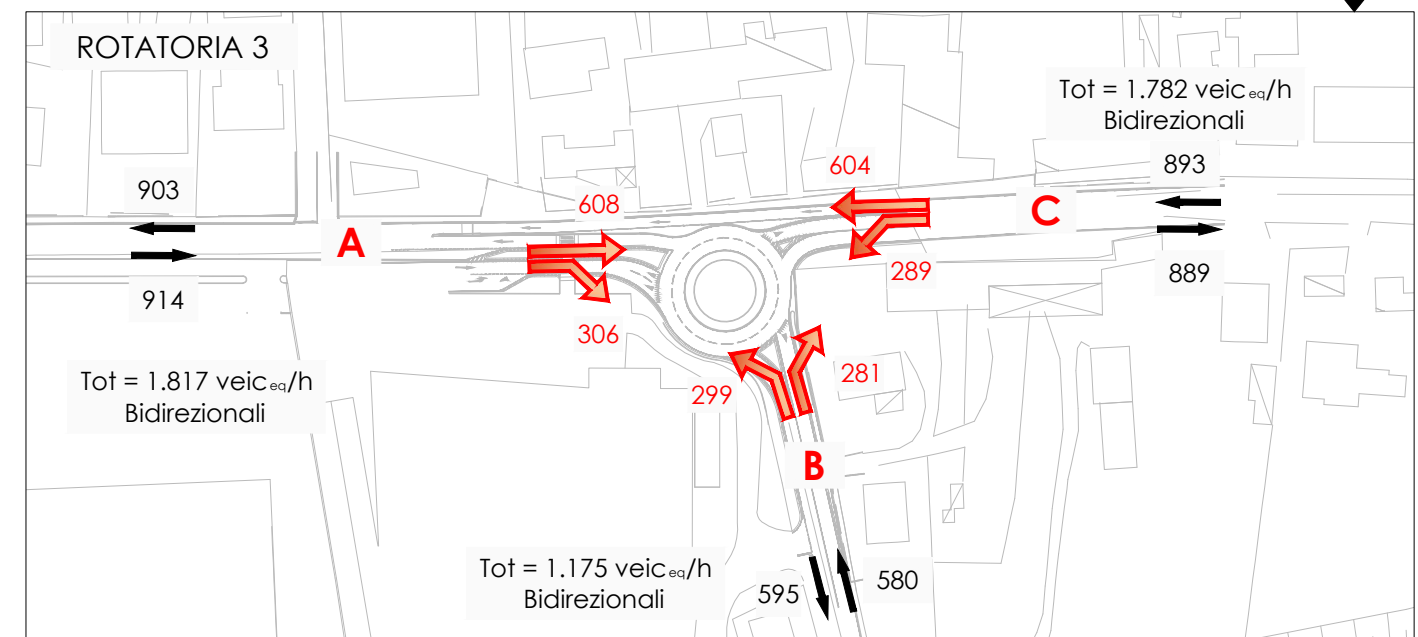
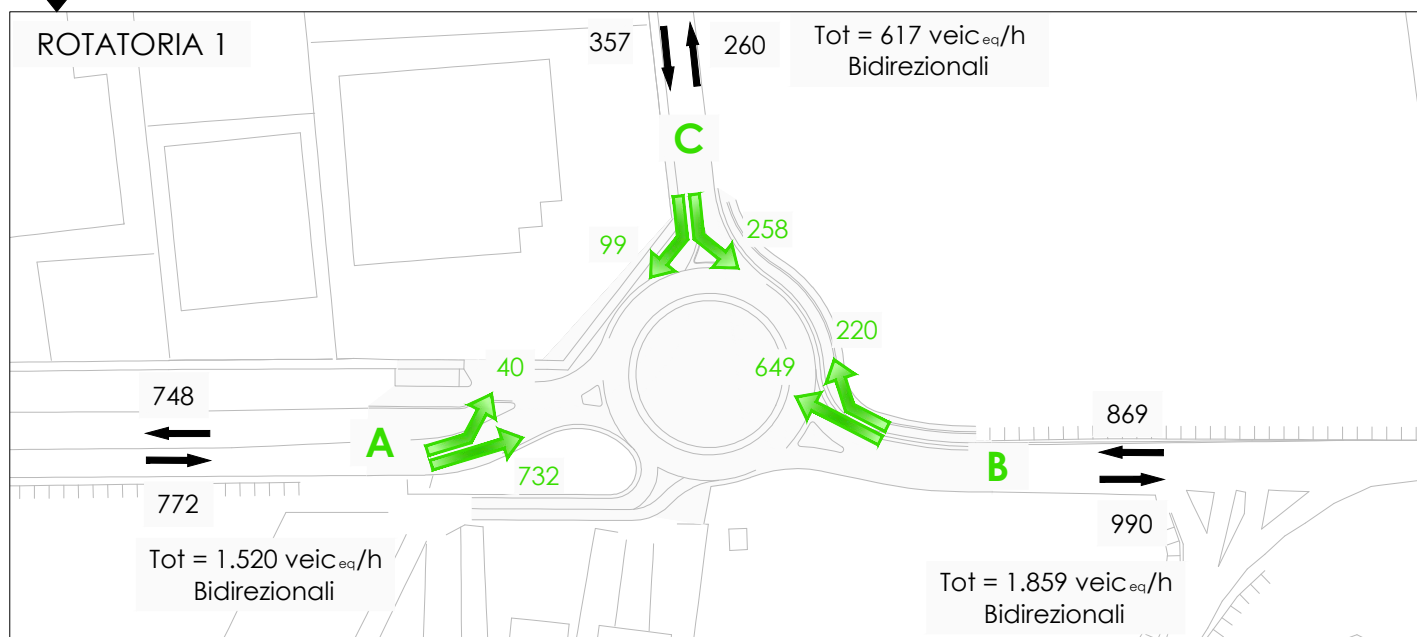
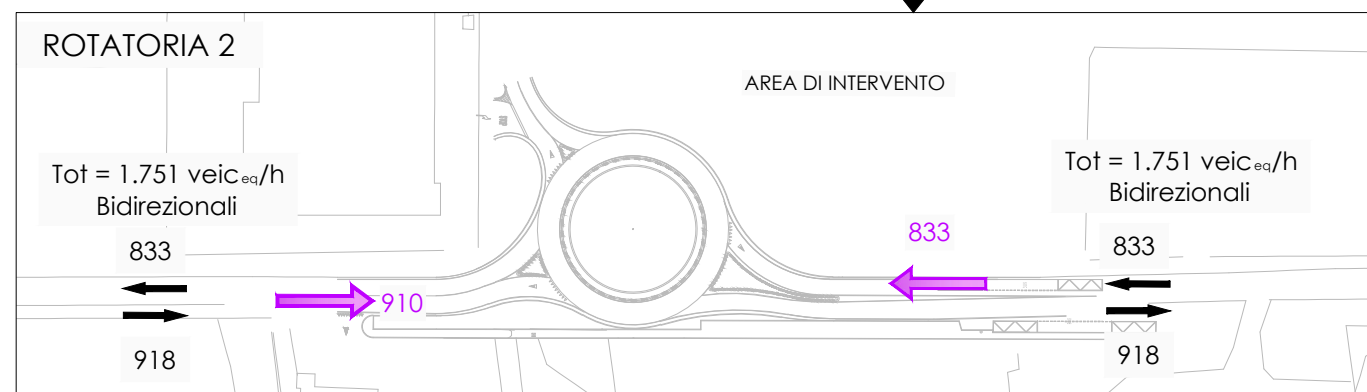



LOCALIZZAZIONE INTERSEZIONI RILEVATE

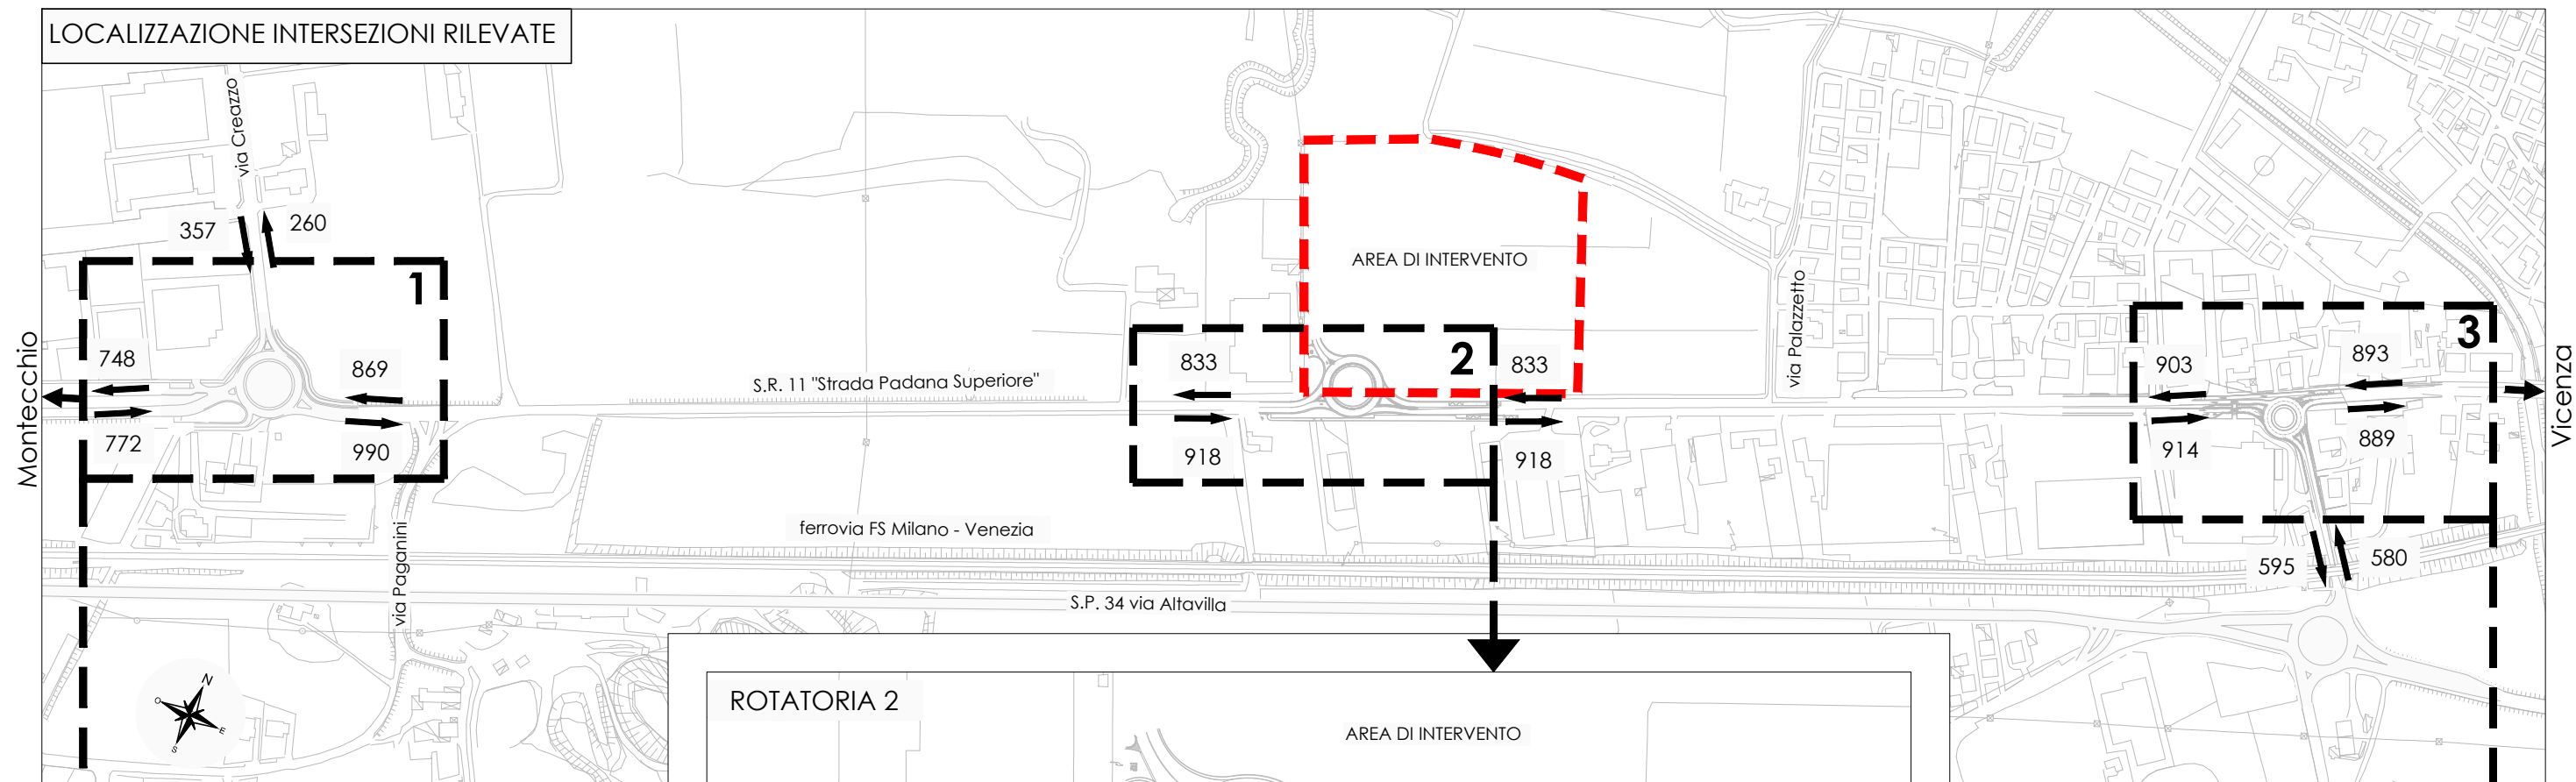





RIEPILOGO FLUSSI GIORNALIERI - VENERDÌ

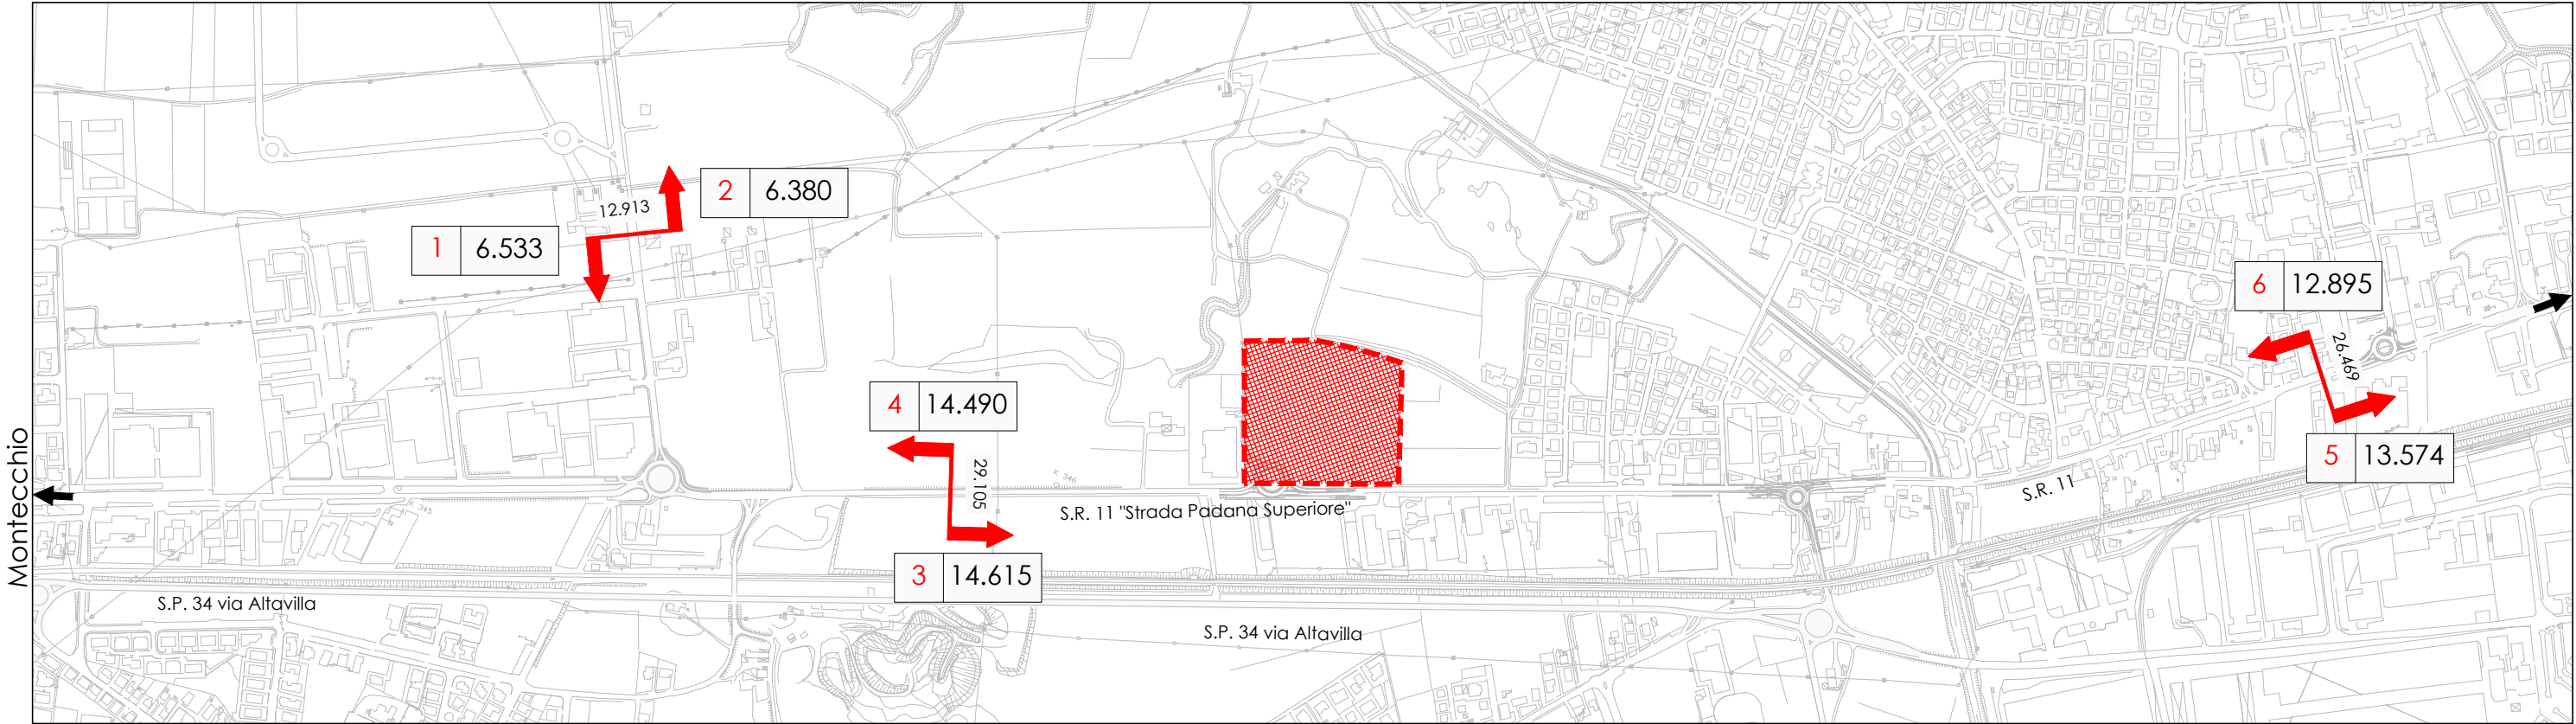





RIEPILOGO FLUSSI GIORNALIERI - SABATO

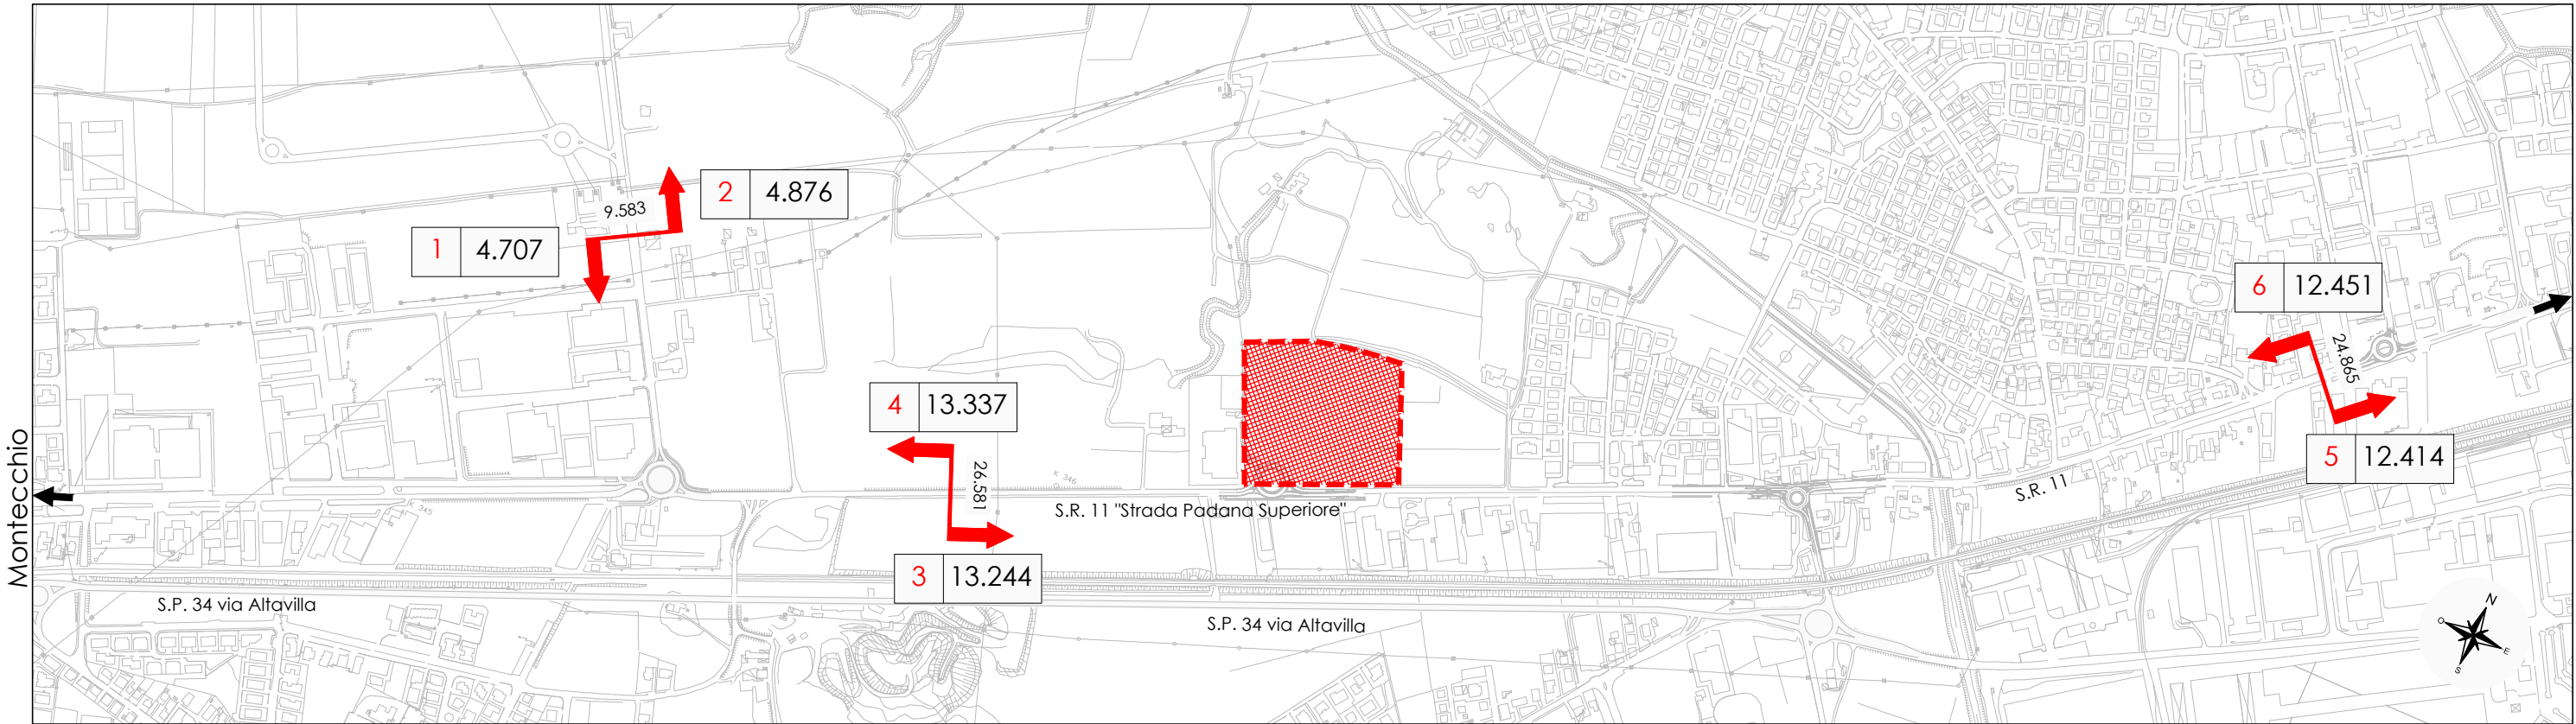

RIPARTIZIONE FLUSSI INDOTTI

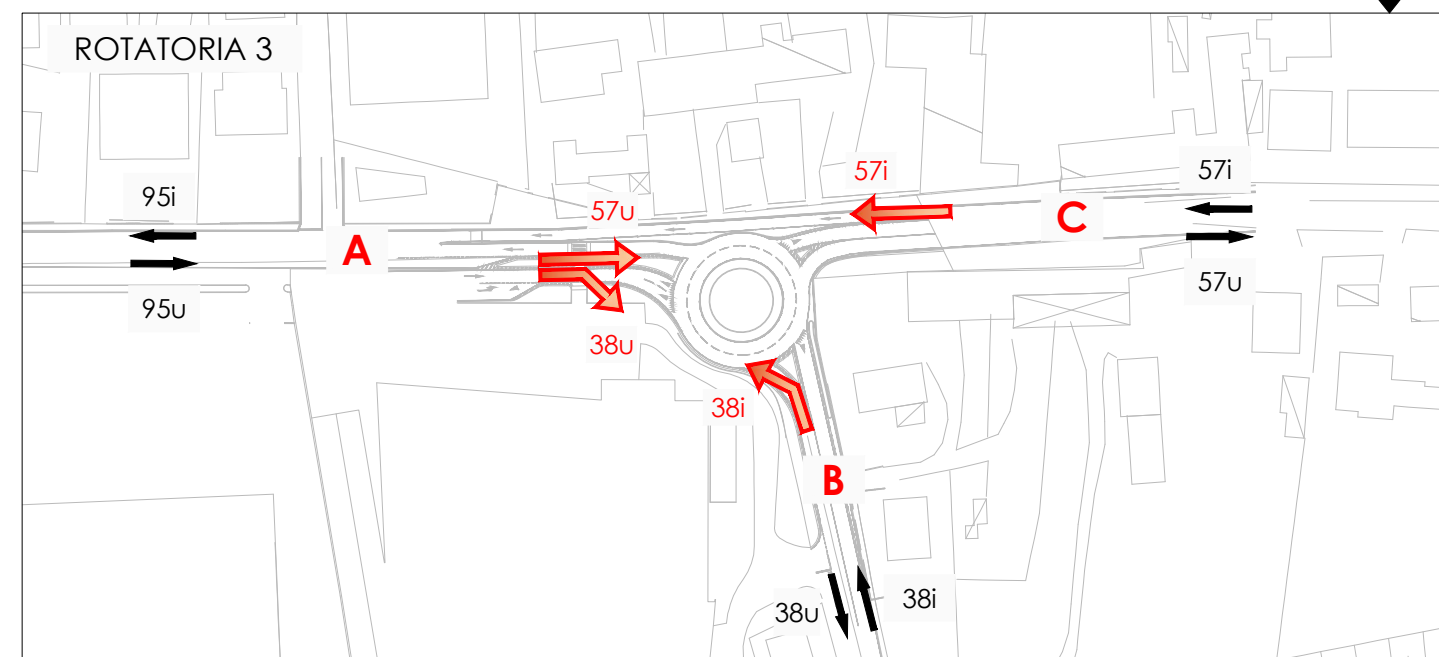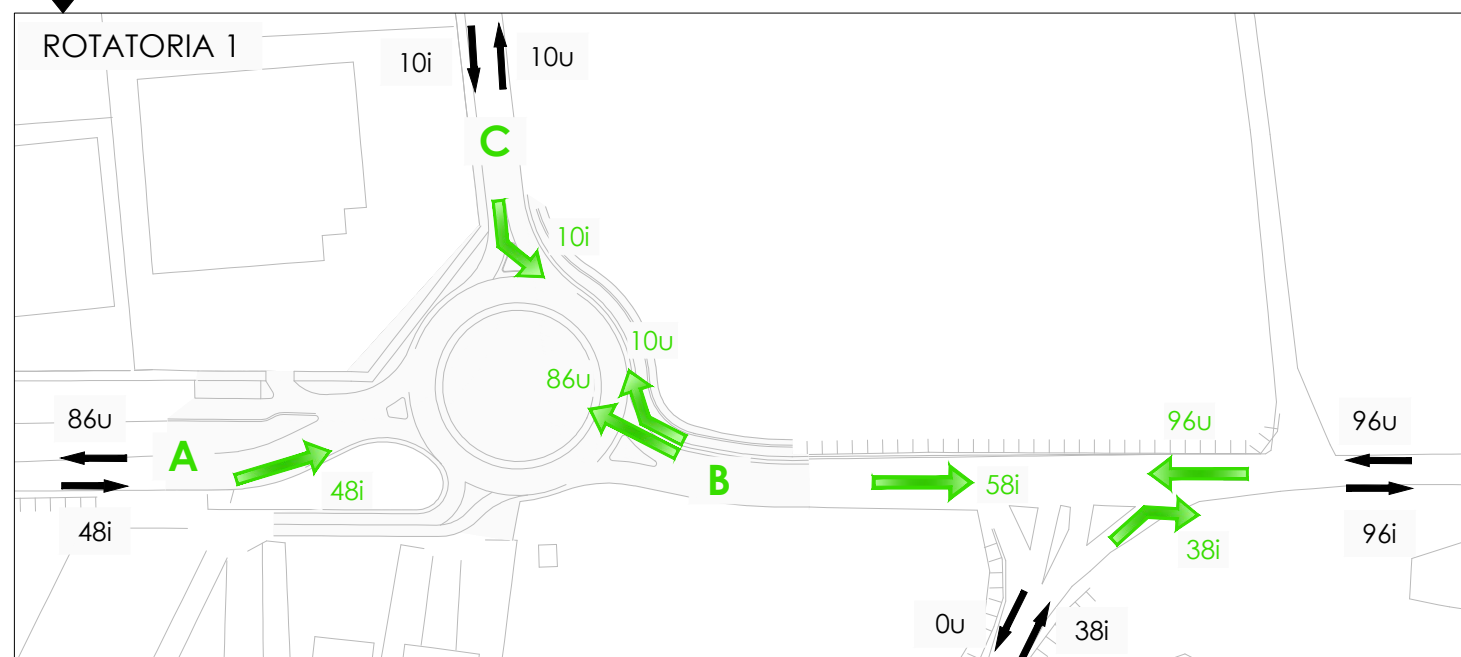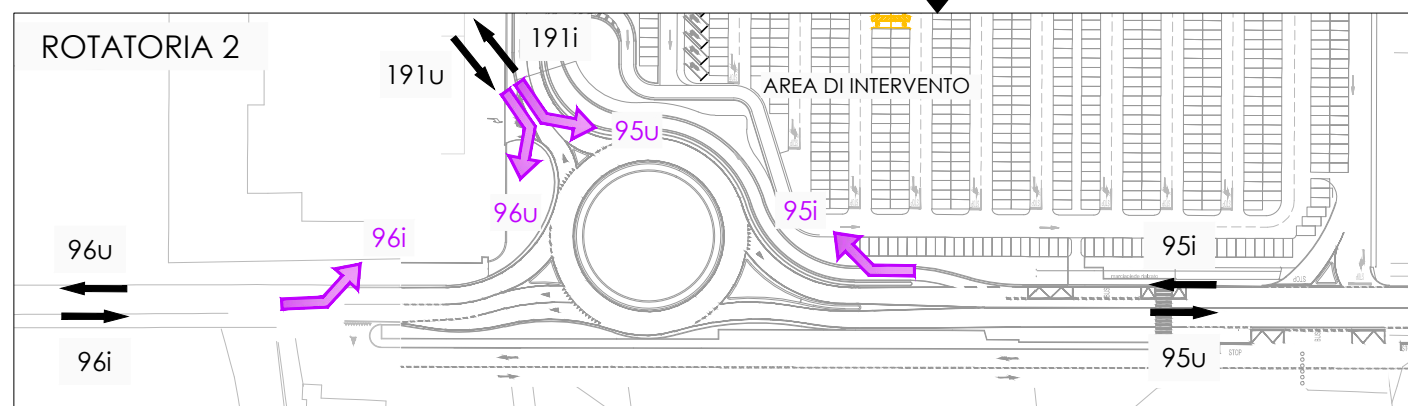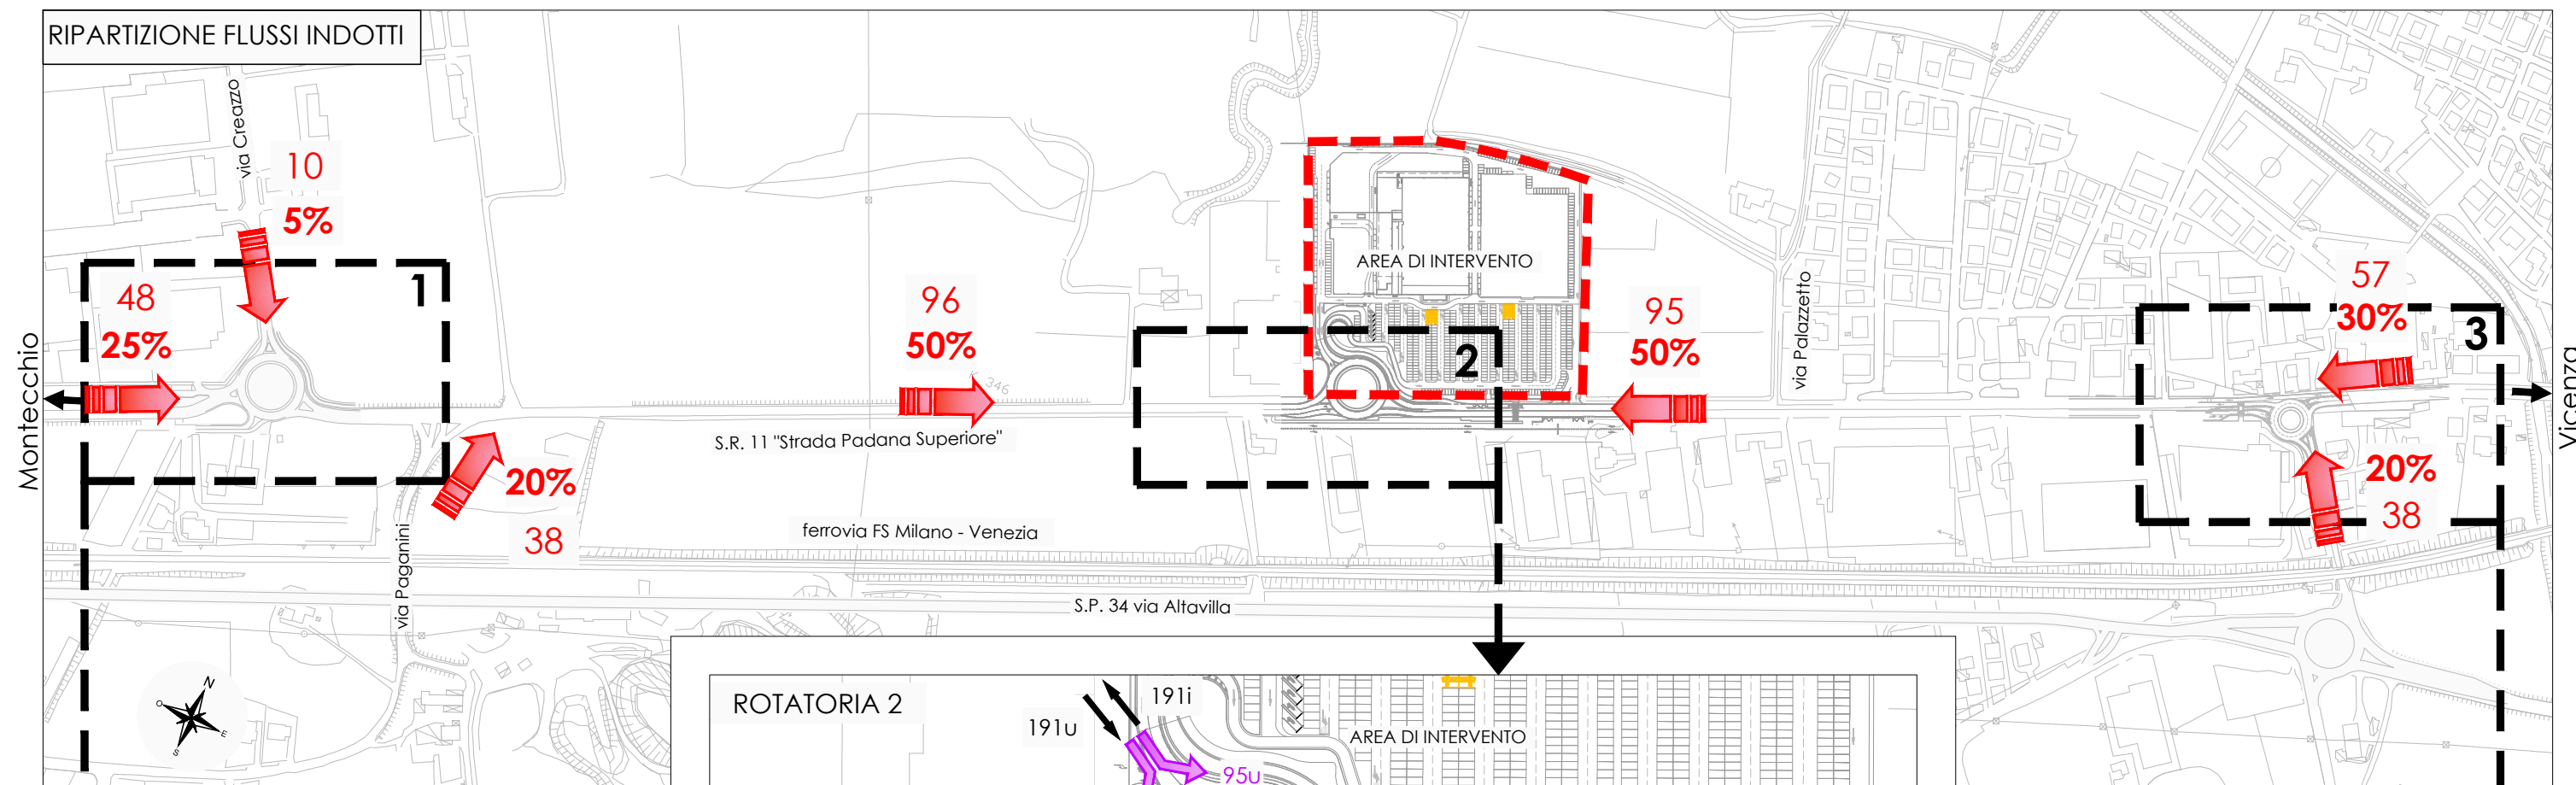

RIPARTIZIONE FLUSSI INDOTTI

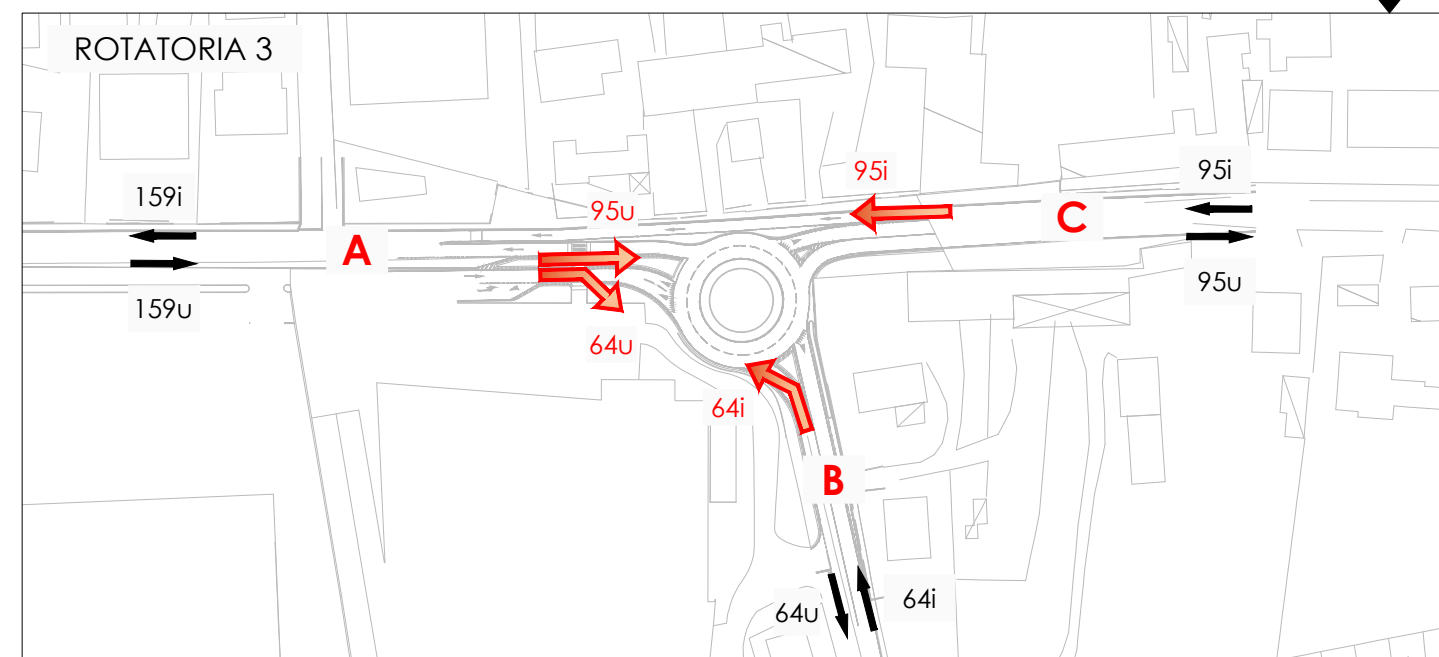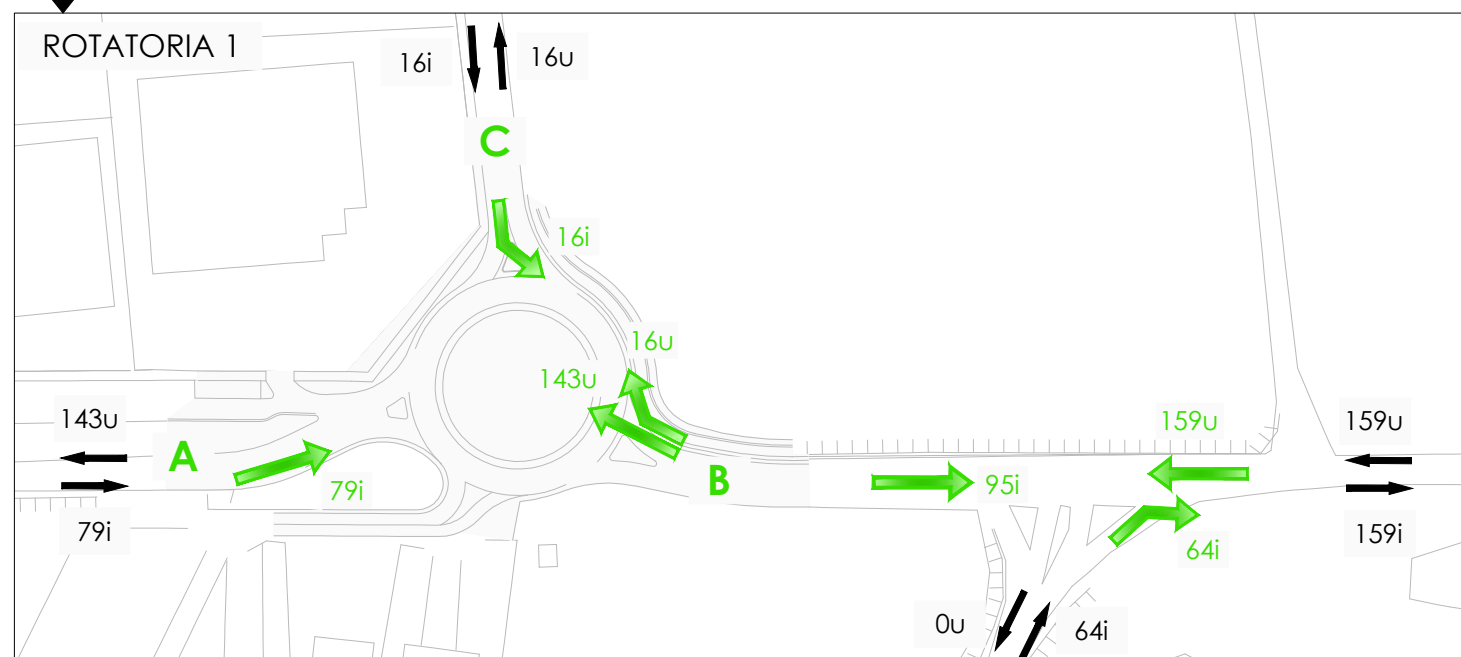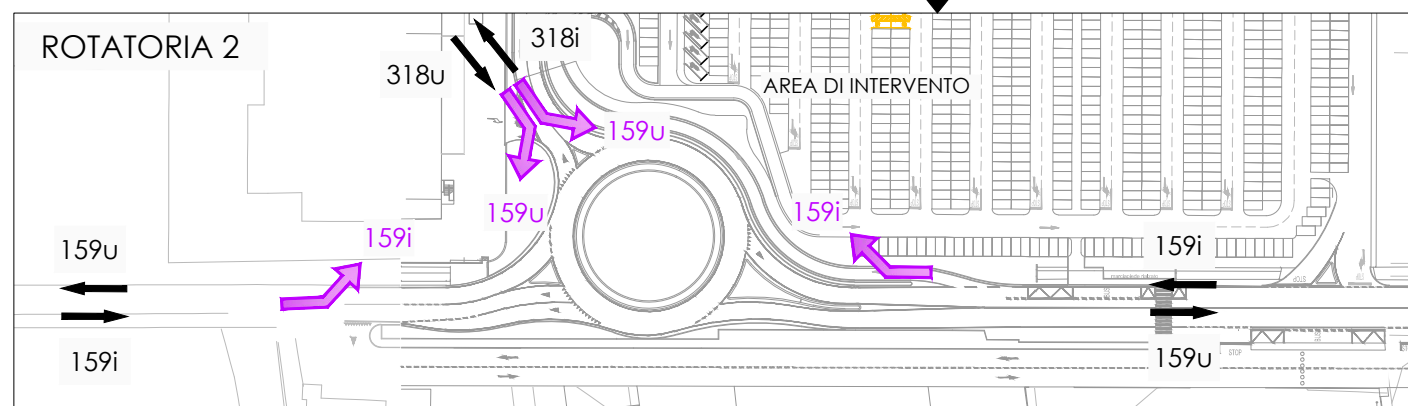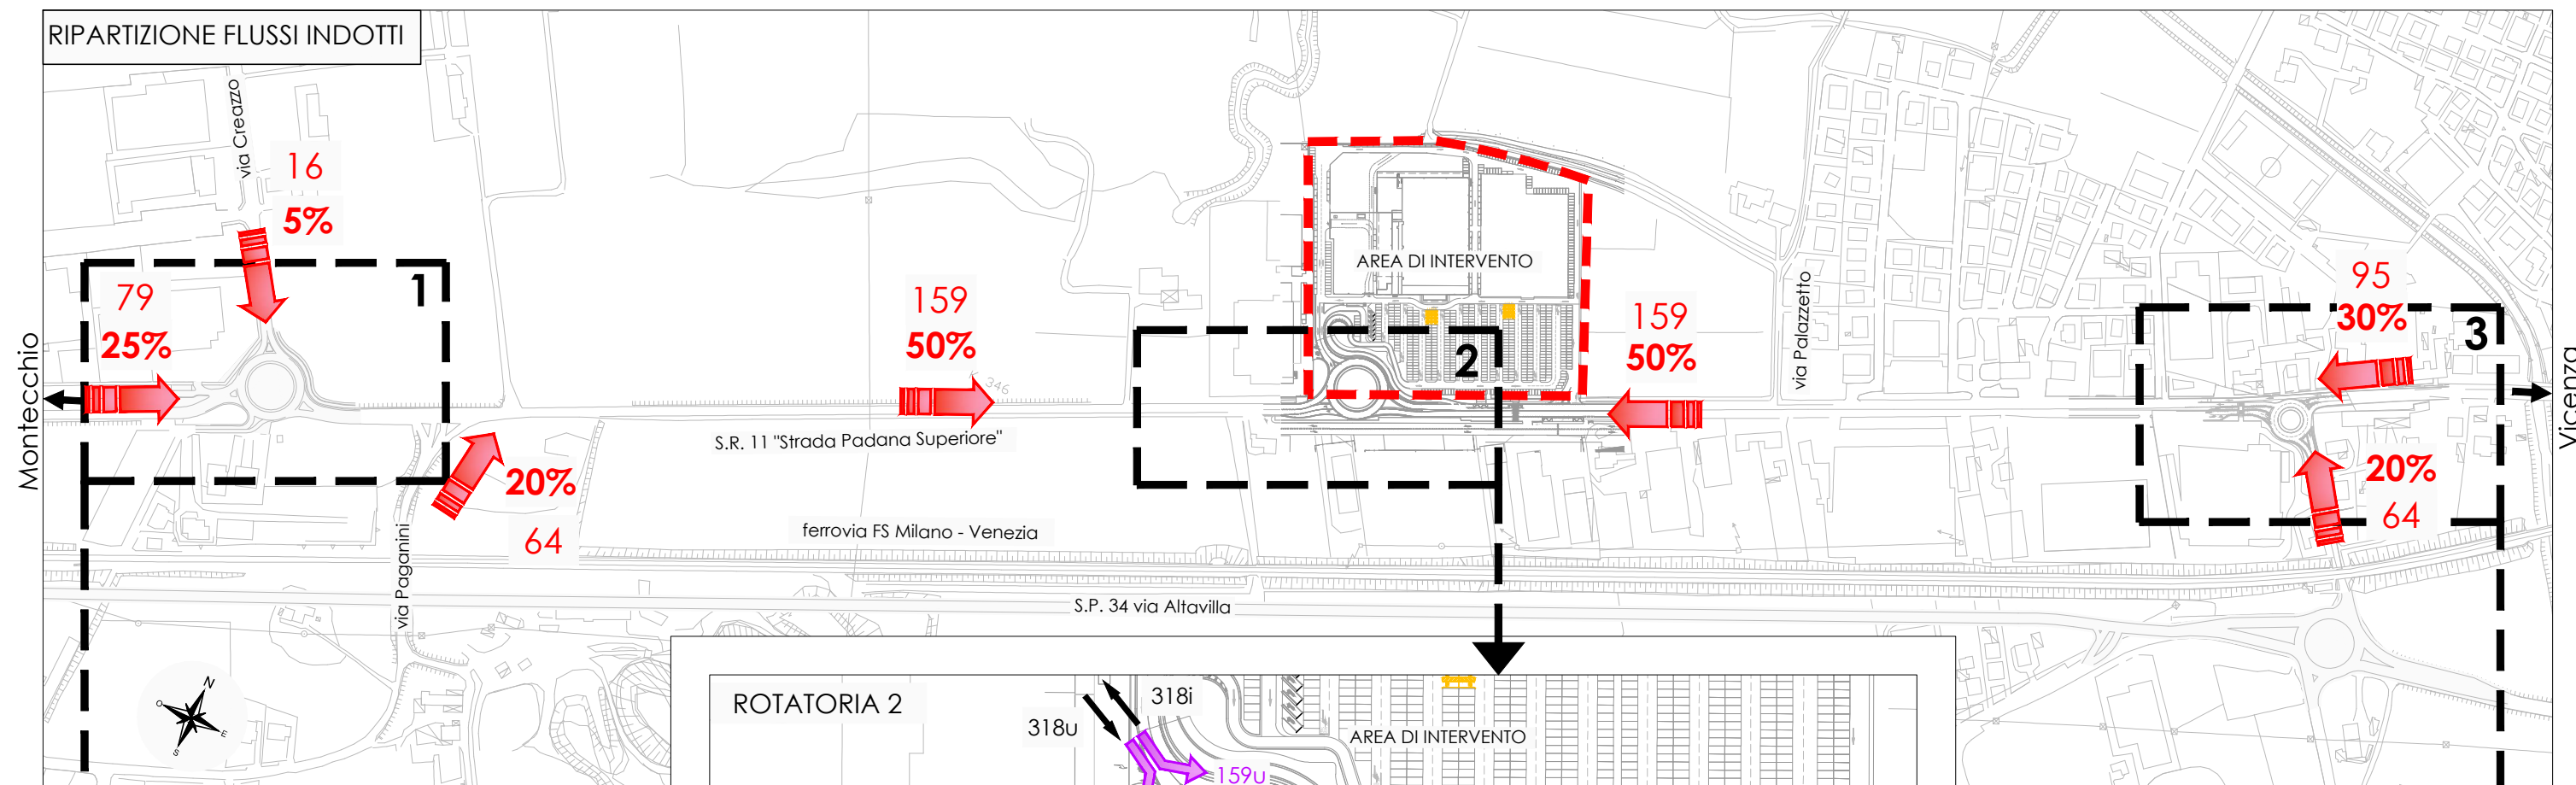

COMMITTENTE:

SIAD SRL

OGGETTO:

MODIFICA DI TIPOLOGIA E SETTORE
MERCEOLOGICO

ELABORATO:

FLUSSI INDOTTI - SABATO

SCALA GRAFICA 1:2.000

0 m 20 40 60 80 100 m

DATA: LUGLIO 2016

LEGENDA




Area d'intervento




Flussi indotti
veicoli/ora


LOCALIZZAZIONE INTERSEZIONI RILEVATE

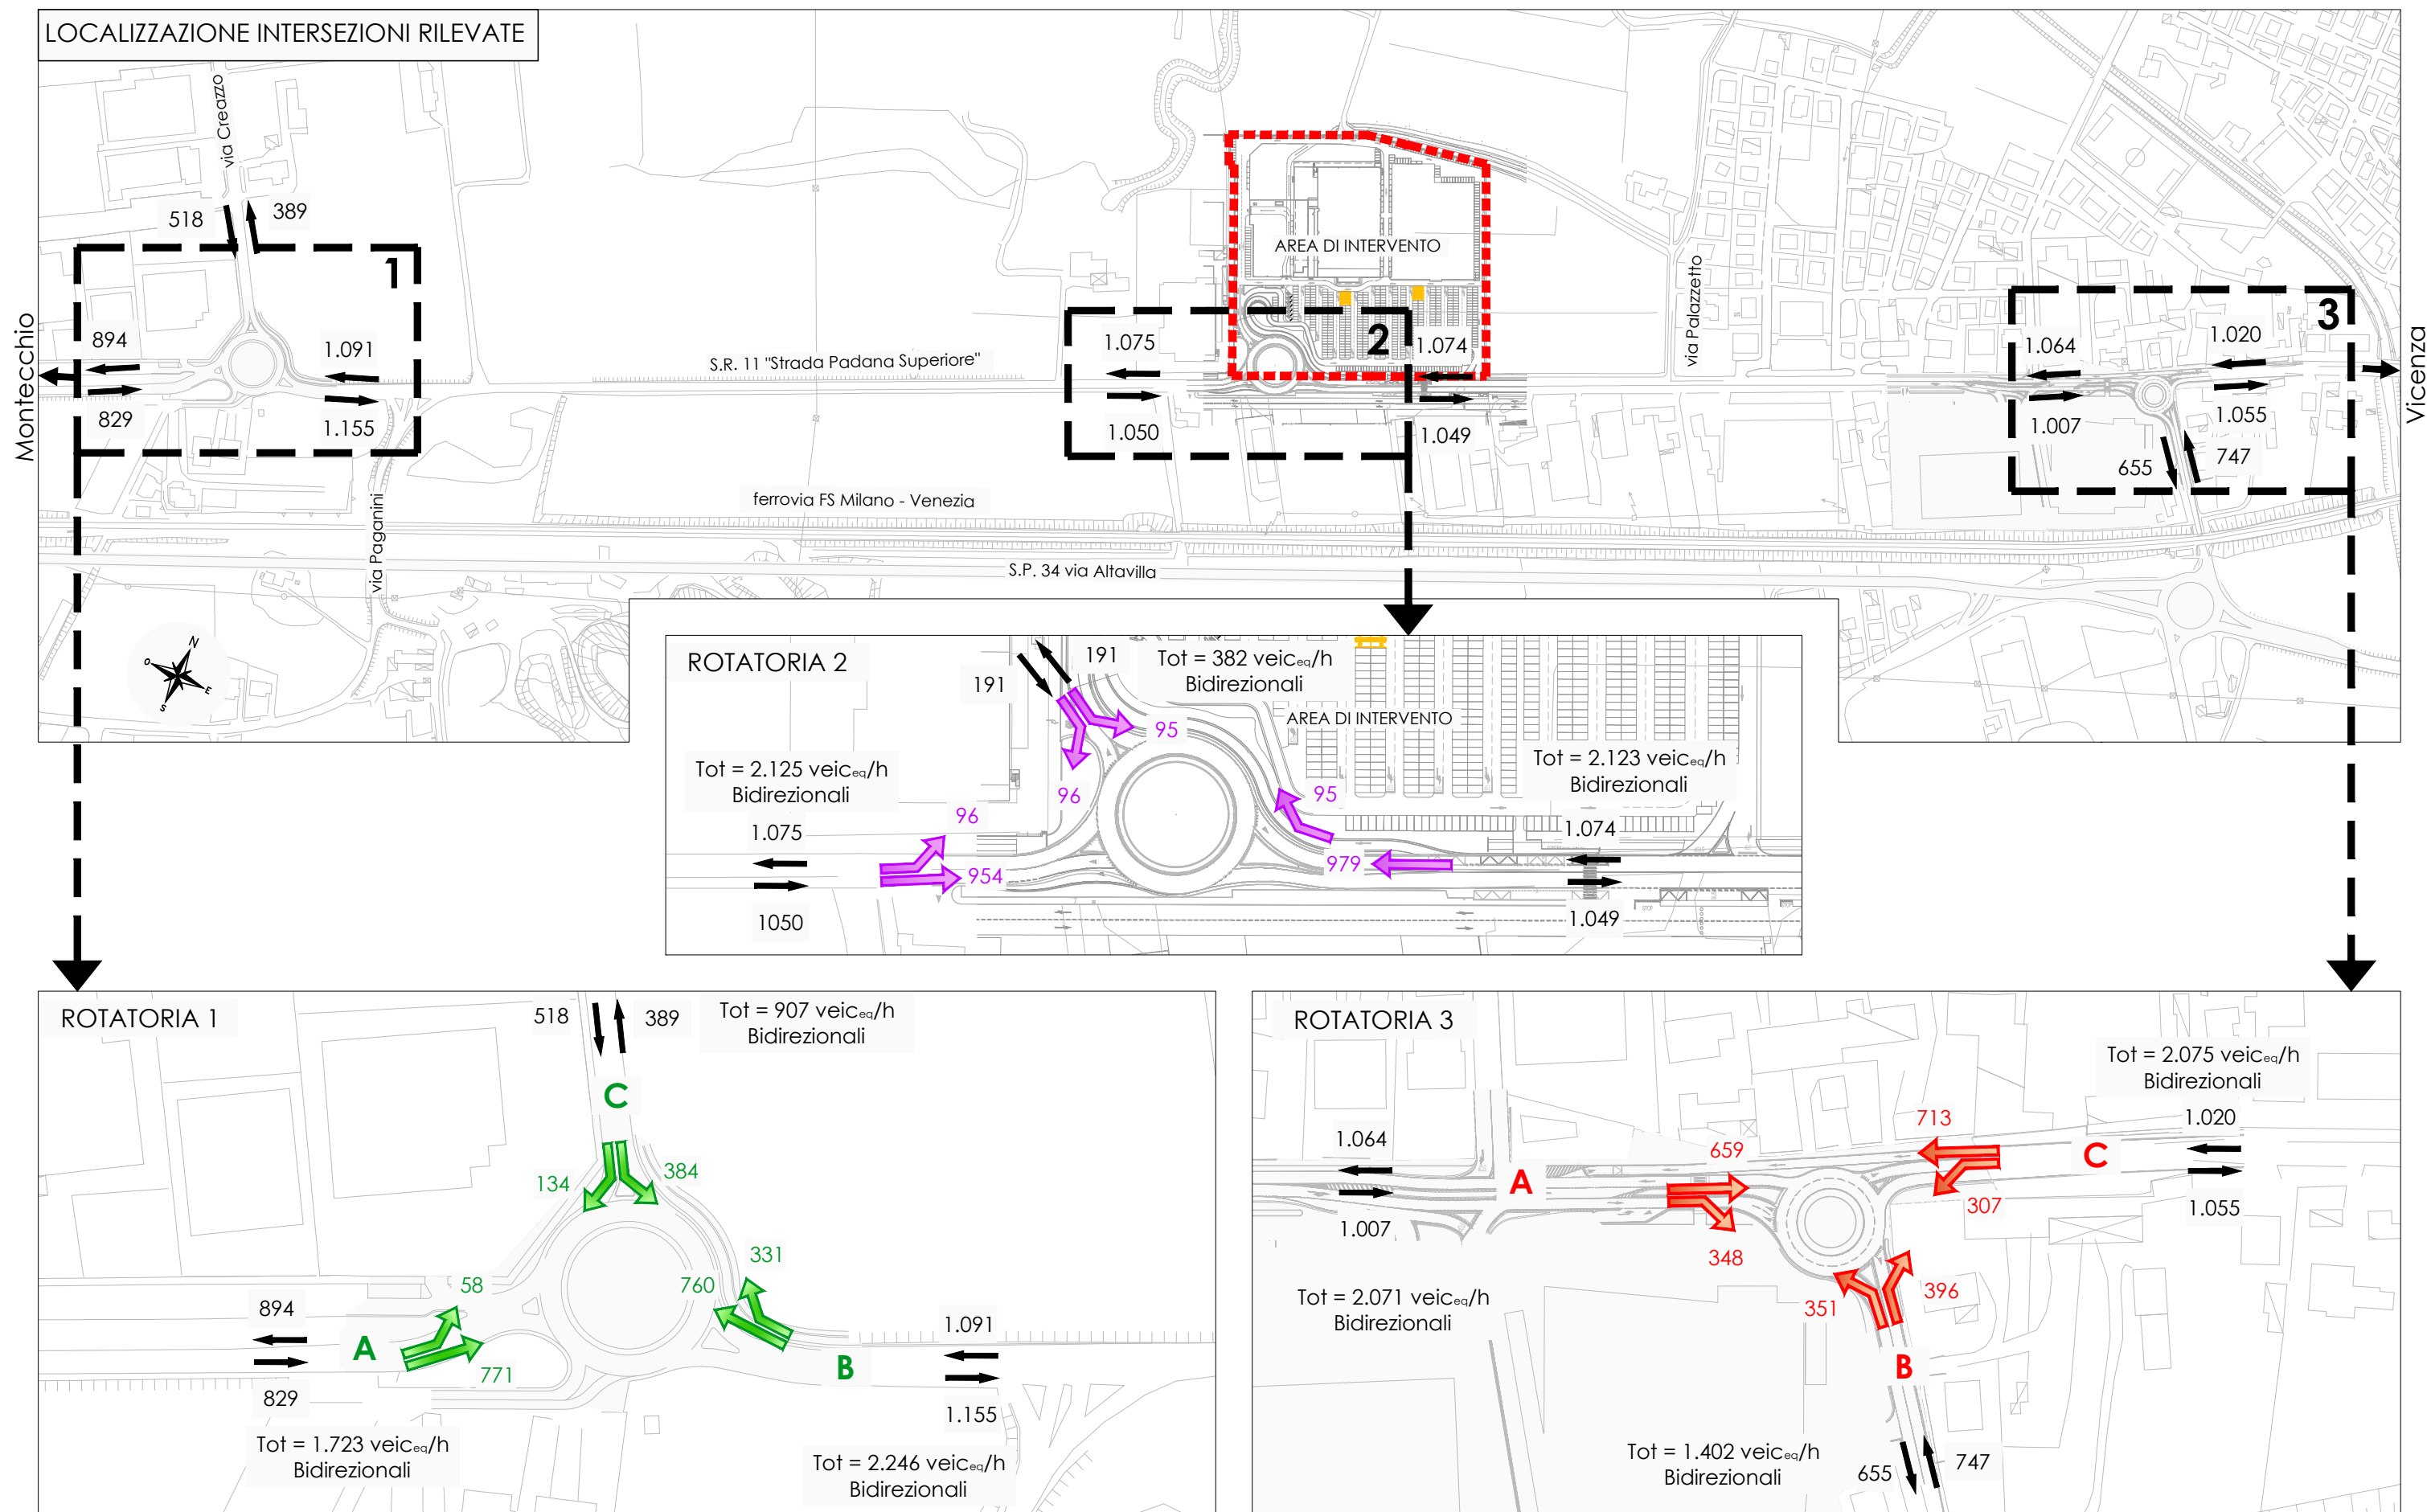


LOCALIZZAZIONE INTERSEZIONI RILEVATE

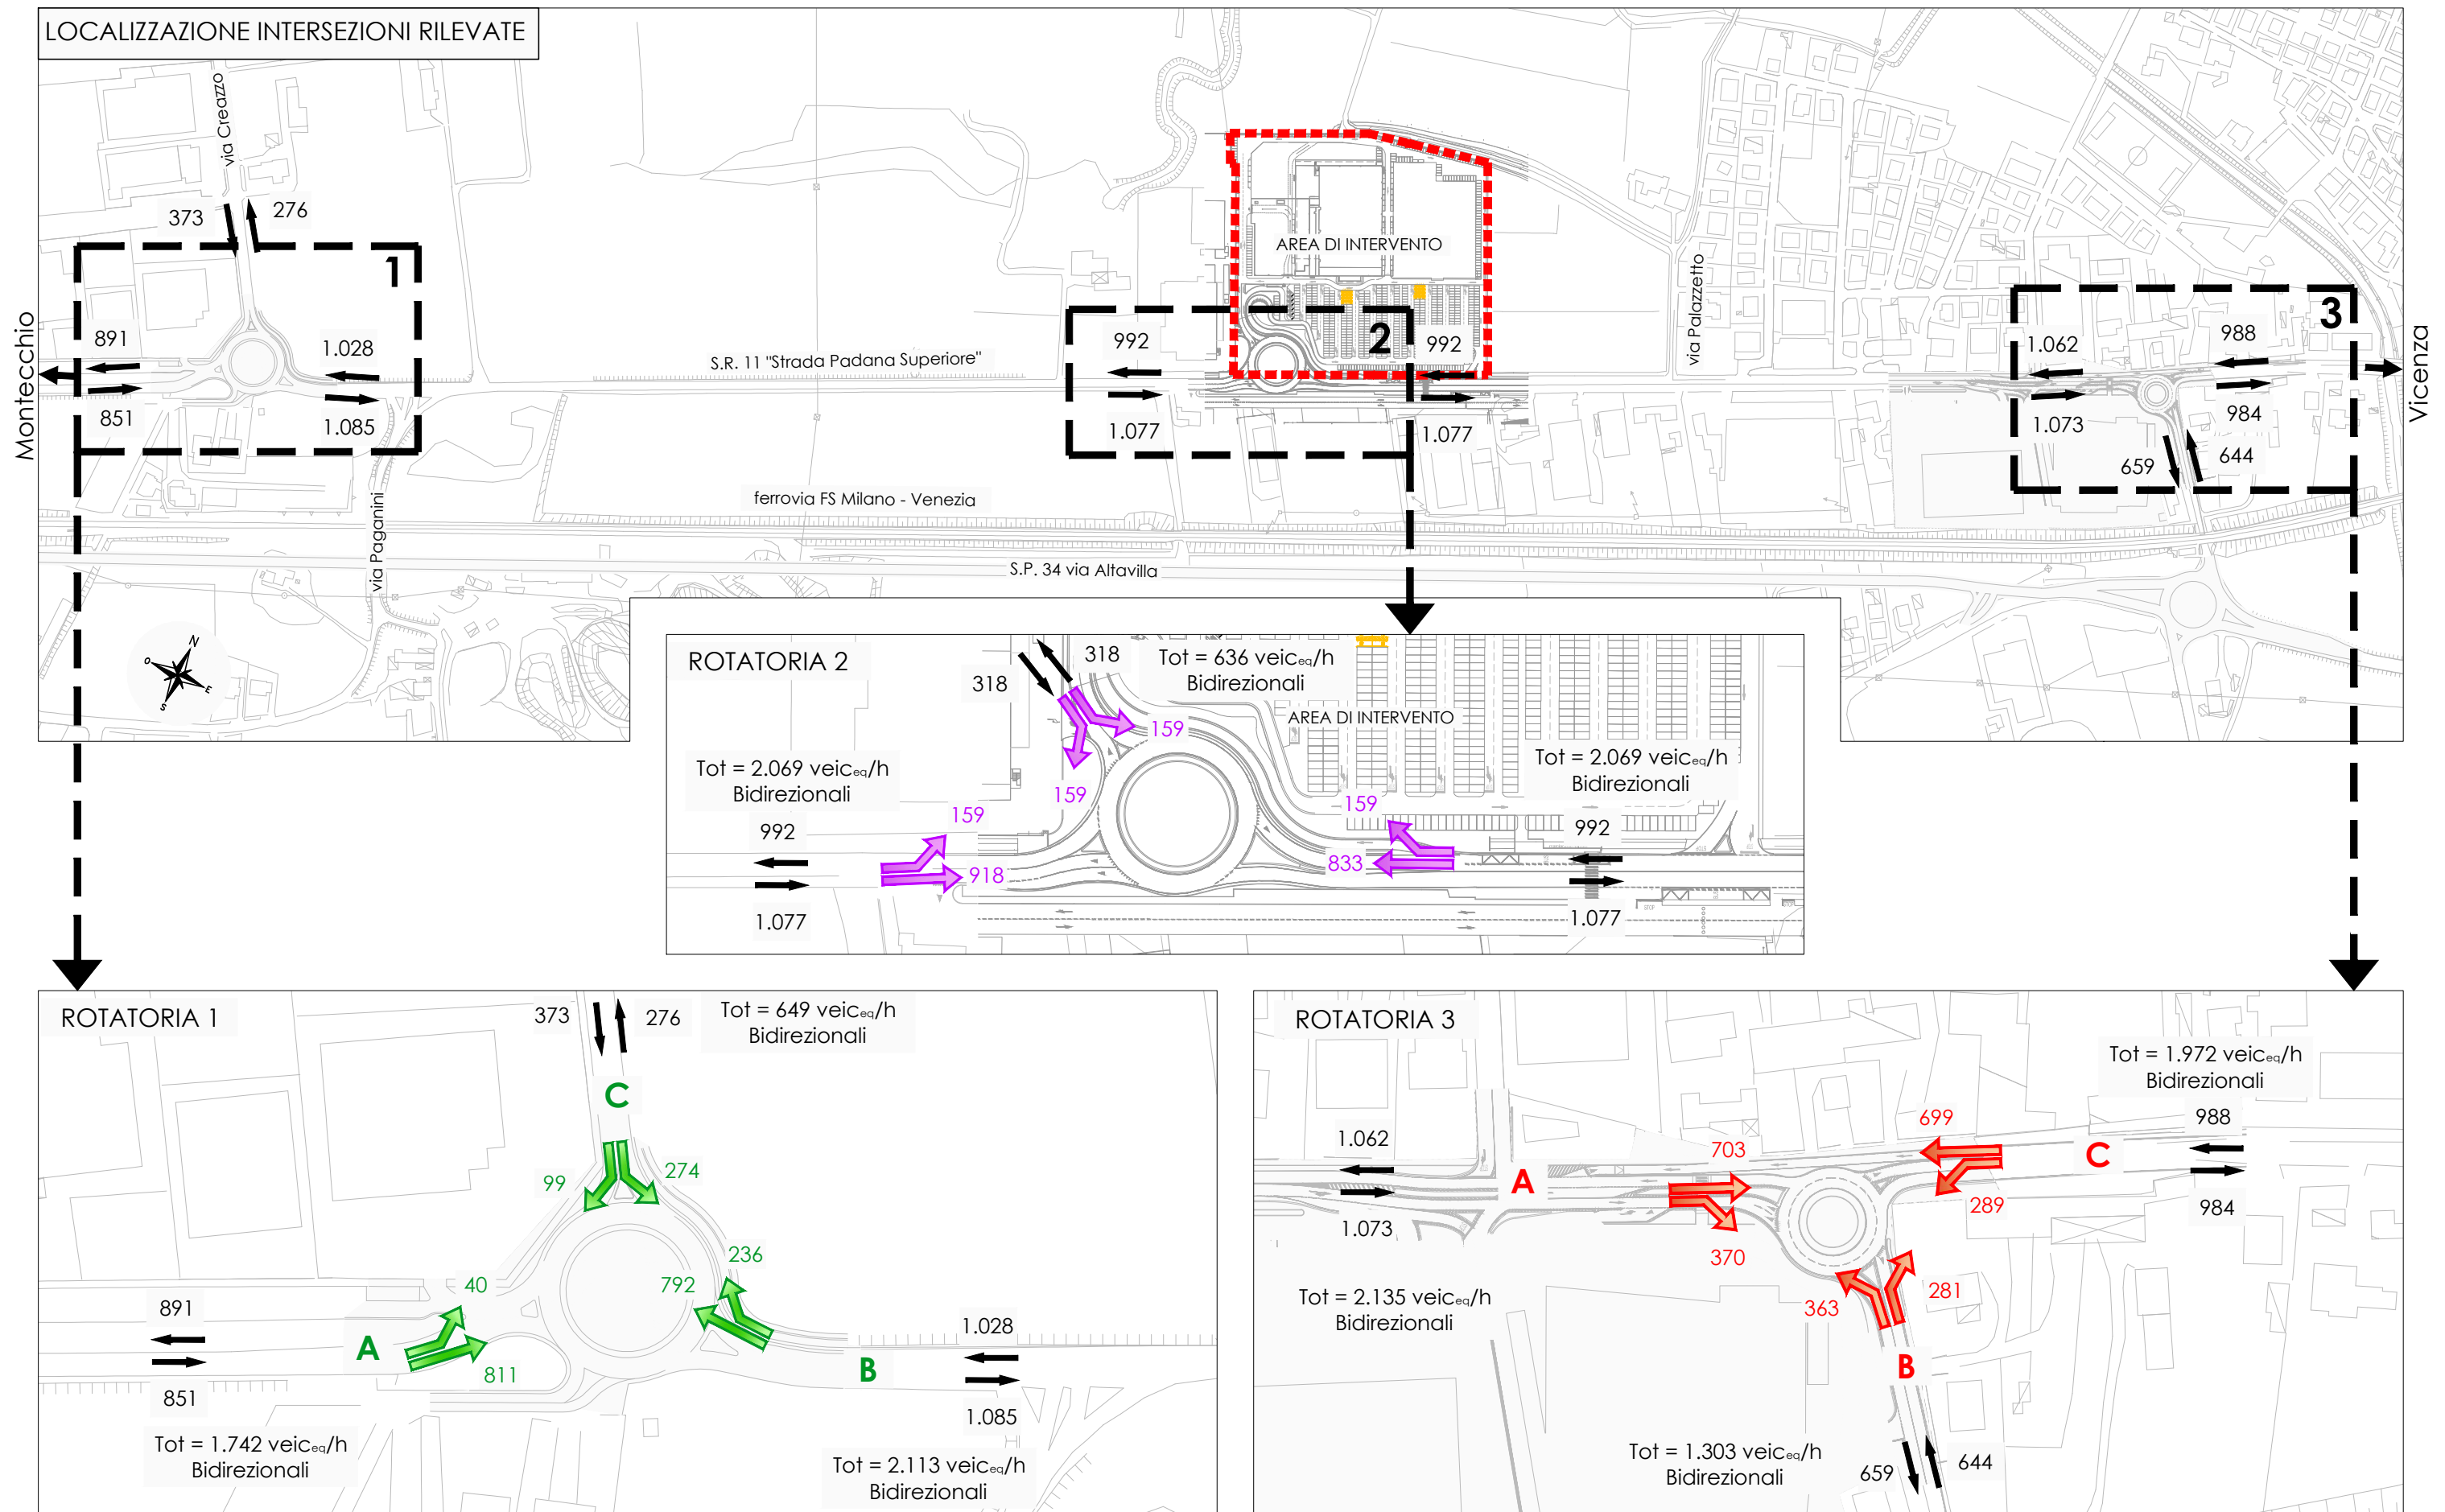


LIVELLI DI SERVIZIO **VENERDI' STATO ATTUALE**

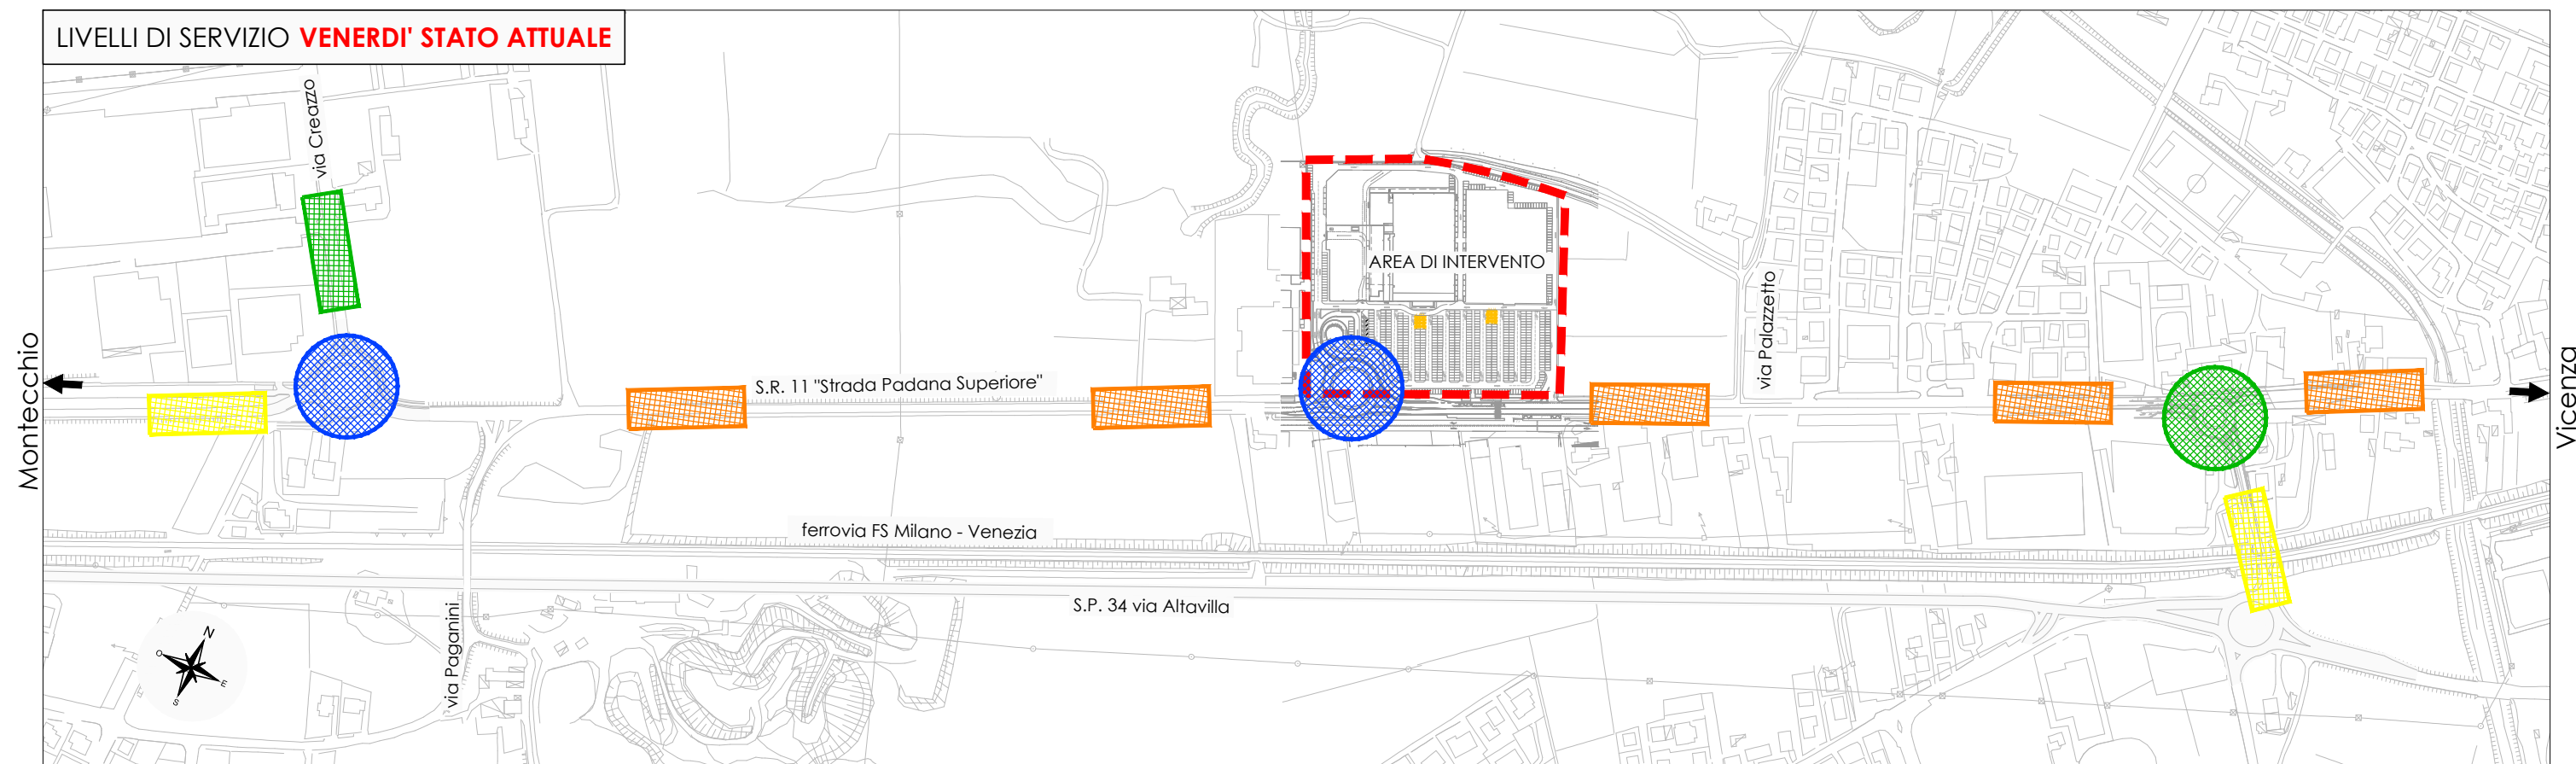


LIVELLI DI SERVIZIO **SABATO STATO ATTUALE**

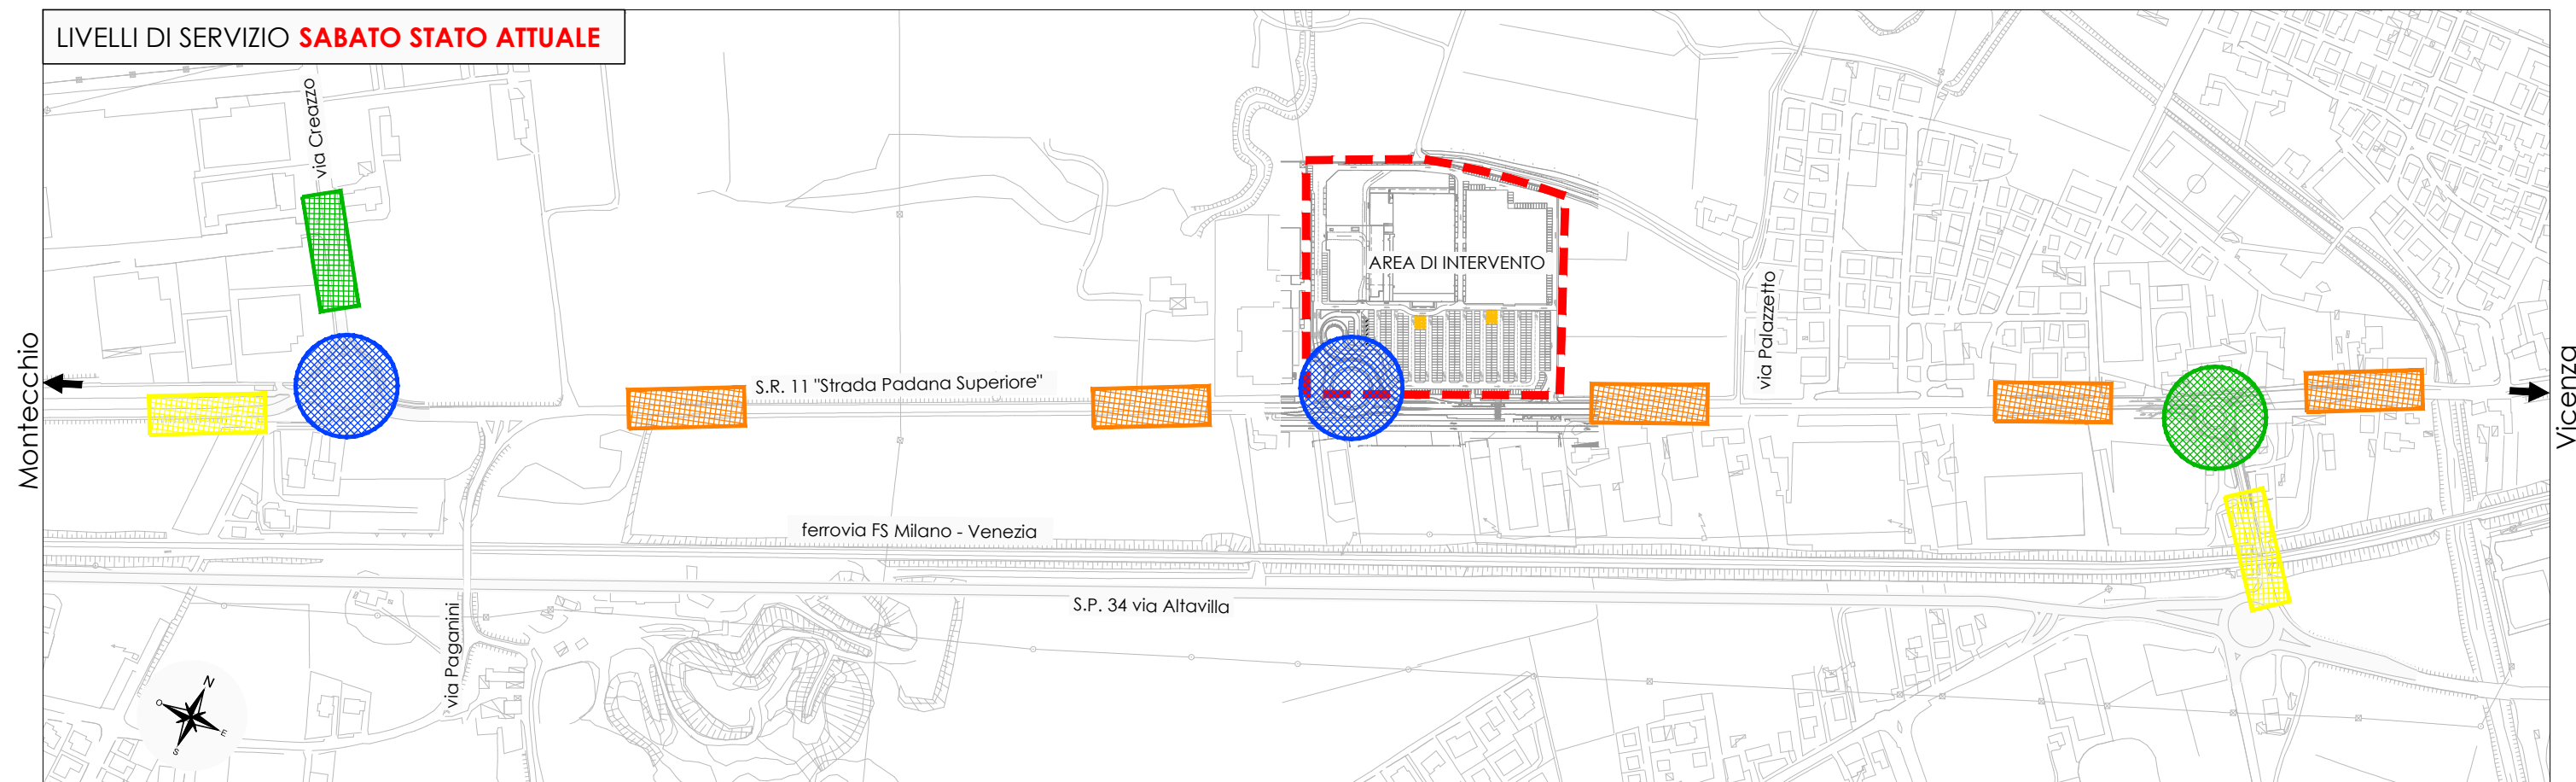

LIVELLI DI SERVIZIO **VENERDI' FUTURO**

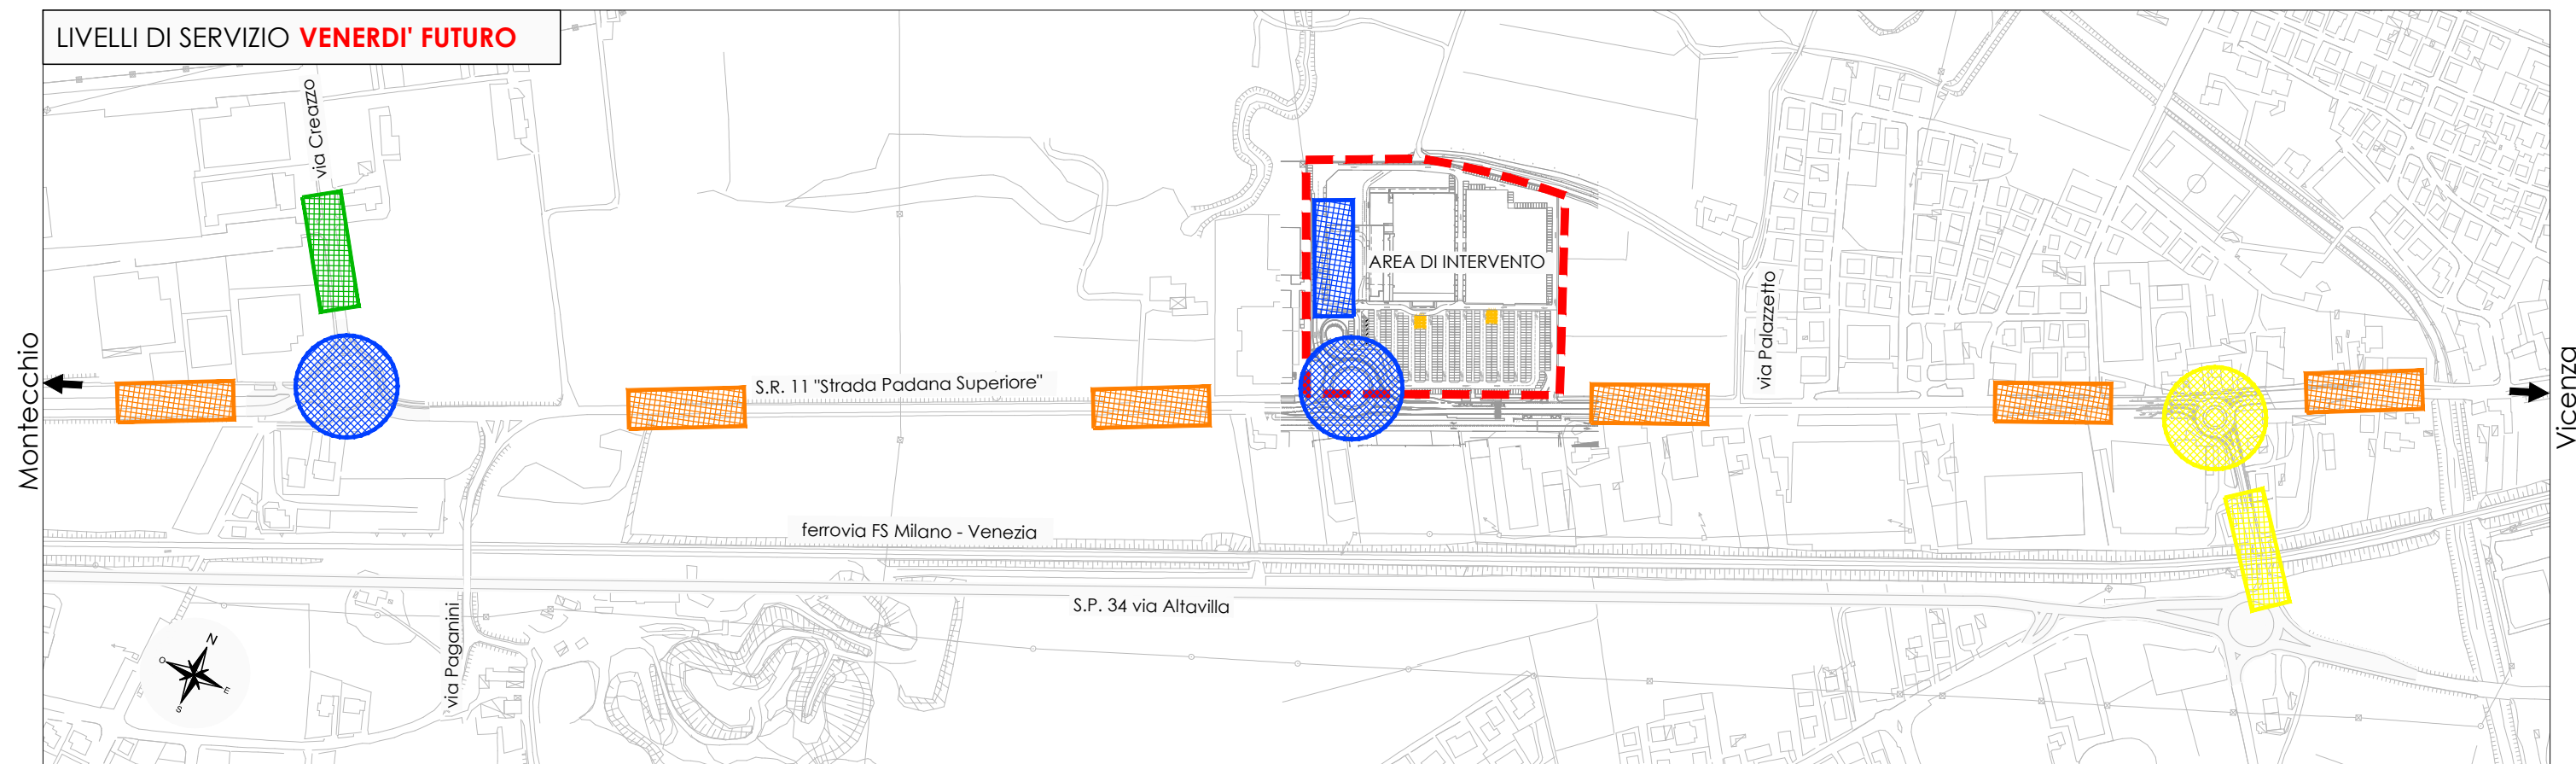

LIVELLI DI SERVIZIO **SABATO FUTURO**

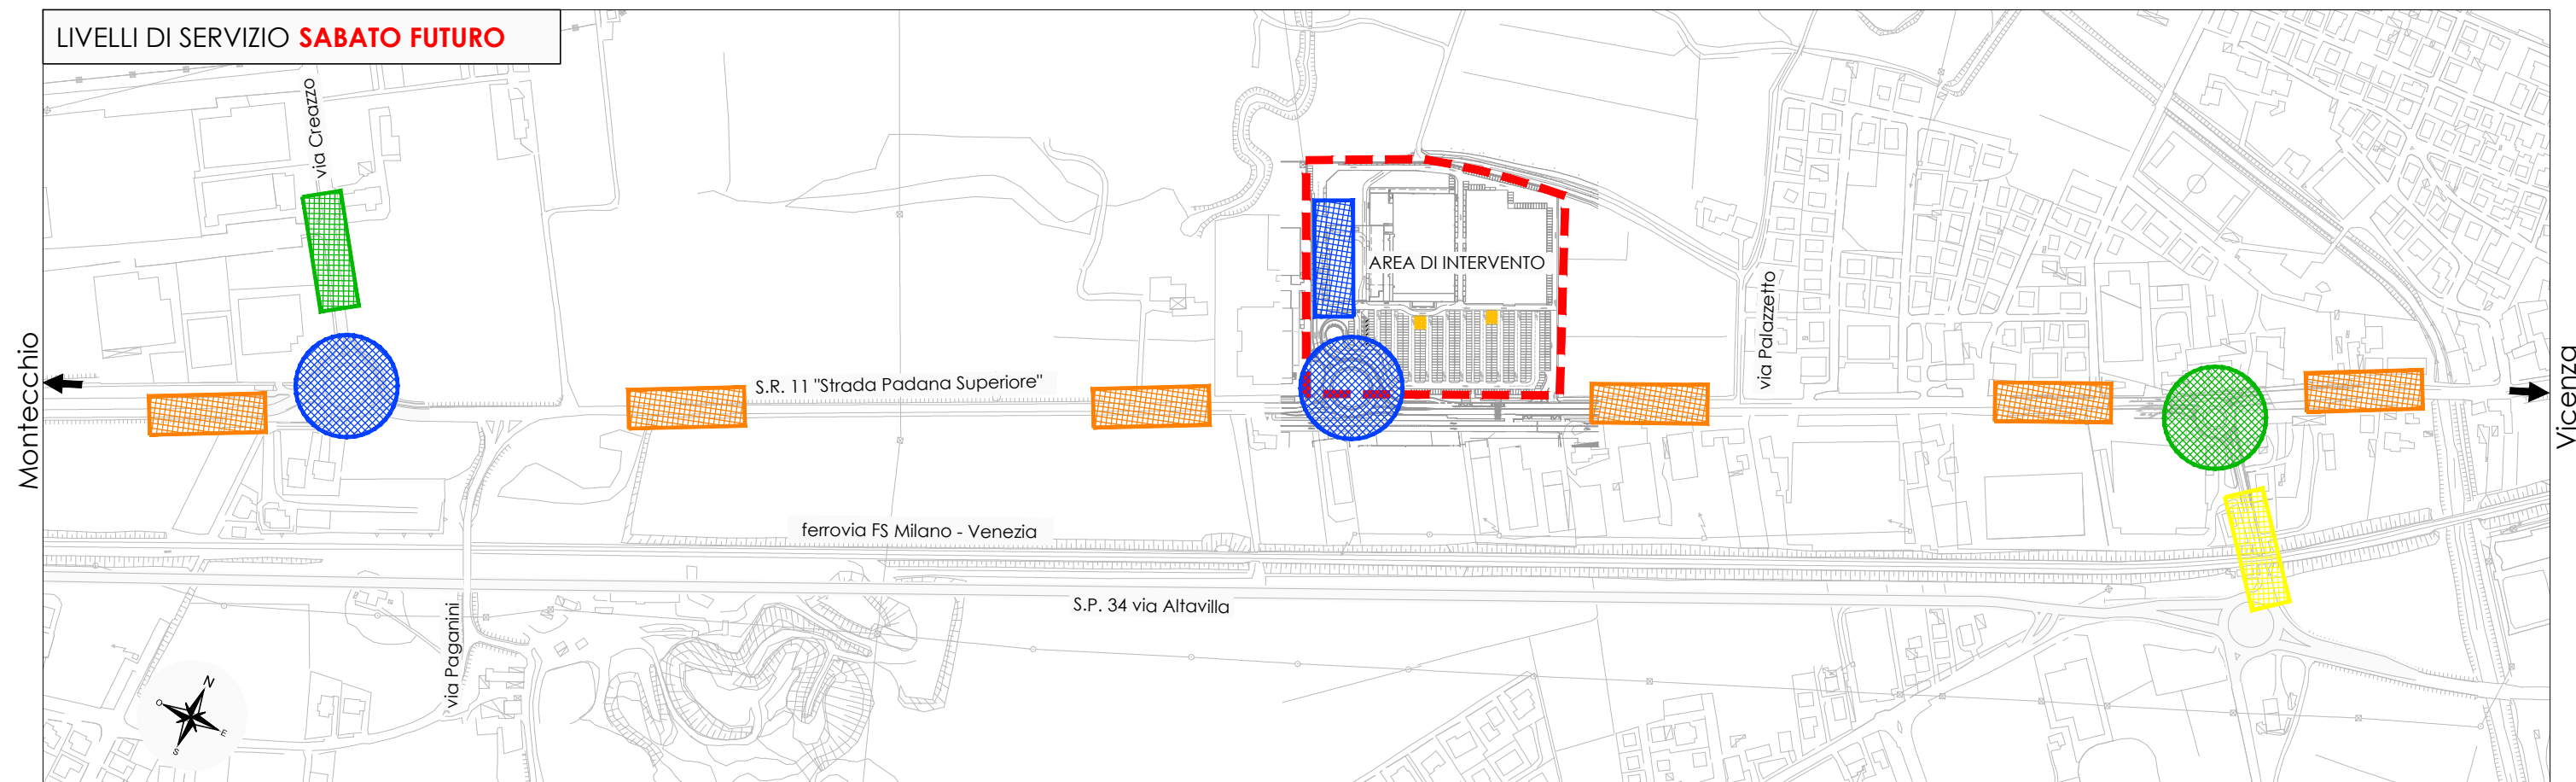

COMMITTENTE:

SIAD SRL

OGGETTO:

MODIFICA DI TIPOLOGIA E SETTORE
MERCEOLOGICO

ELABORATO:

LIVELLI DI SERVIZIO
FLUSSI FUTURI

SCALA GRAFICA 1:6.000

0 m 60 120 180 240 300 m

DATA: LUGLIO 2016

LEGENDA

 LOS A

 LOS B

 LOS C

 LOS D

 LOS E

15