


LEGENDA	
	ASSE SPV
	PAVIMENTAZIONE S.P. 111 NUOVA GASPARONA
	PAVIMENTAZIONE SVINCOLI
	PAVIMENTAZIONE VIABILITA' SECONDARIE
	PAVIMENTAZIONI DEVIAZIONI PROVVISORIE
	PUNTI DI CAMPIONAMENTO

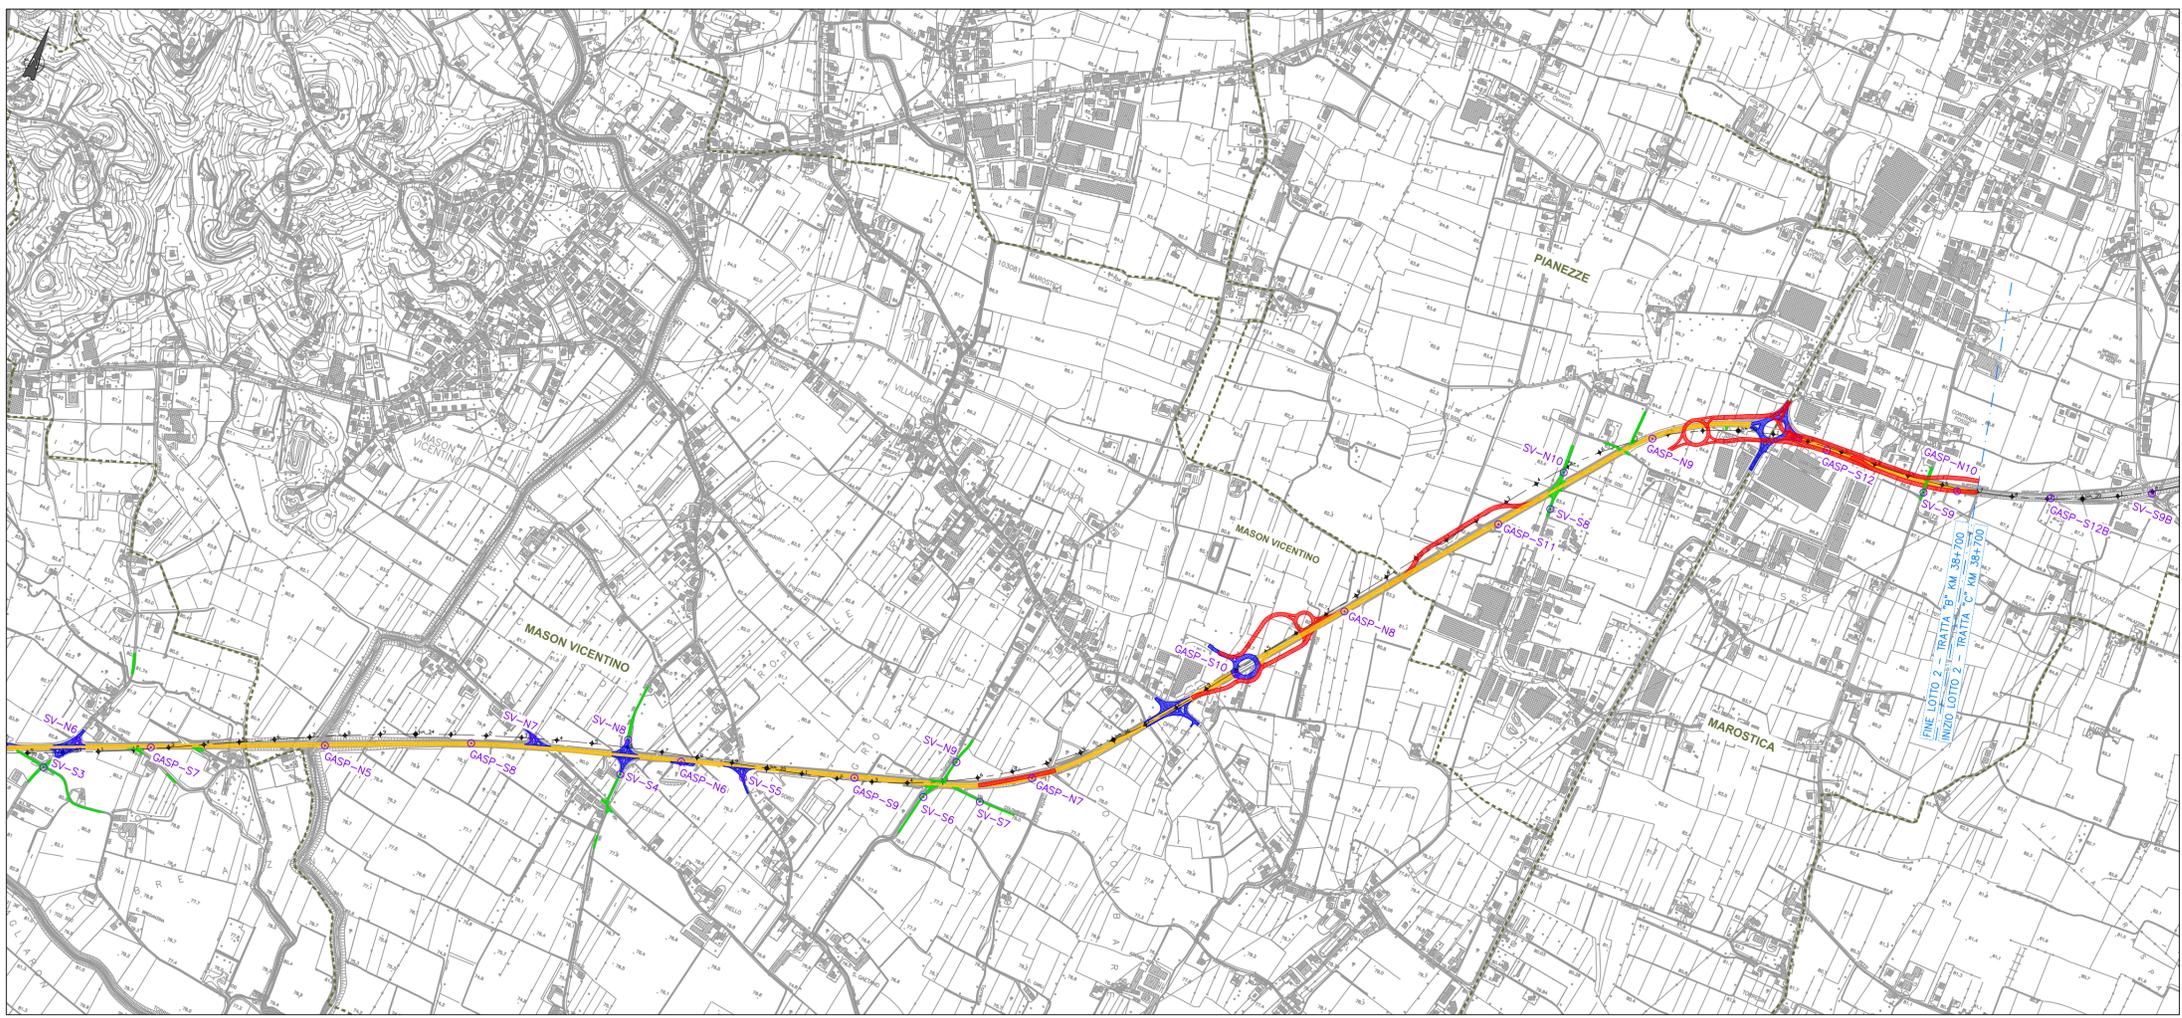



REGIONE DEL VENETO

SUPERSTRADA A PEDAGGIO PEDEMONTANA VENETA

CONCESSIONARIO		CONTRAENTE GENERALE						
 SPV SpA Via Inorio, 24/A 10146 Torino IL DIRETTORE TECNICO: Geom. Giovanni Salvatore D'Agostino		 SIS Scpa Via Inorio, 24/A 10146 Torino						
SOCIETA' DI PROGETTAZIONE  SIPAL S.p.A. Via Inorio, 24/A 10146 Torino		RESPONSABILE PROGETTAZIONE ESECUTIVA  ORDINE DEGLI INGEGNERI DELLA PROVINCIA DI CUNEO 1211 Dott. Ing. Claudio Dogliani						
COORDINATORE PER LA SICUREZZA IN FASE DI PROGETTAZIONE  Arch. Roberto BONOMI n. 3101		GEOLOGO  ALESSIO Carlo n. 2555						
N. Progr. _____ CARTELLA N. _____		PROGETTO COSTRUTTIVO (C.U.P. H51B0300050009)						
TITOLO ELABORATO:		LOTTO 2 - TRATTA "B" Dal Km. 29+300 al Km 38+700						
PROGETTO DELL'INFRASTRUTTURA CANTIERIZZAZIONE PARTE GENERALE Planimetria con i punti di campionamento - Lotto 2 - Tratta "B"		SCALA: 1:10.000						
PVCNCN GEGE 2 B 000 - 006 0 003 D A 0								
REV.	CL	DESCRIZIONE	REDATTO	DATA	VERIFICATO	DATA	APPROVATO	DATA
0	PM	PRIMA EMISSIONE	SIS	18/01/2017	SIPAL	19/01/2017	SIS	20/01/2017
IL RESPONSABILE DEL PROCEDIMENTO: Dott. Ing. Giuseppe Fasoli				<input type="checkbox"/> VALIDAZIONE: PROTOCOLLO: _____ DEL: _____				

P:\C\U\CE_2_B_000_006_003_D_A_003.dwg