



**Elisa  
Albanese  
Architetto**

**COMUNE DI CASTEGNERO**  
PROVINCIA DI VICENZA

TAVOLA:

**1**

SCALA:

**1:200  
1:1000**

PROT.:

**TER.16**

DATA: **24.06.2016**

PIAZZA MERCATO N. 20  
36024 NANTO (VI)  
CEL 349 7120565  
TEL. 0444-953357  
e-mail: elisa.albanese@e4a.it

P. IVA 03529370243  
C.F. LBN LSE 80E47 H829U

**SOCIETA AGRICOLA TERMINON S.S.**  
Via Cortelunga, 18 - 36020 CASTEGNERO (VI)  
C. Fisc. e P. IVA 00701889247  
R.E.A. VI-148399

OGGETTO:

**CONVERSIONE DELLA SPECIE ALLEVATA  
DA TACCHINI A POLLI**

DISEGNO:

**PLANIMETRIA GENERALE STATO DI PROGETTO  
LEGENDE**

PROG. - D.L.

Ordine degli Architetti  
Planificatori, Paesaggisti &  
Conservatori Provincia di Vicenza




**ELISA  
ALBANESE**  
n° 2100

*Elisa Albanese*

COMMITTENTE:

**Spett. AGRICOLA TERMINON S.S., VIA CORTELUNGA N. 8 - CASTEGNERO (VI)**

A TERMINE DI LEGGE IL PRESENTE ELABORATO NON PUO' ESSERE RIPRODOTTO (PARZIALMENTE O TOTALMENTE), MODIFICATO O COMUNICATO A TERZI SENZA ESPRESSA E PREVENTIVA AUTORIZZAZIONE SCRITTA DEL PROGETTISTA  
TUTTI I DIRITTI RISERVATI

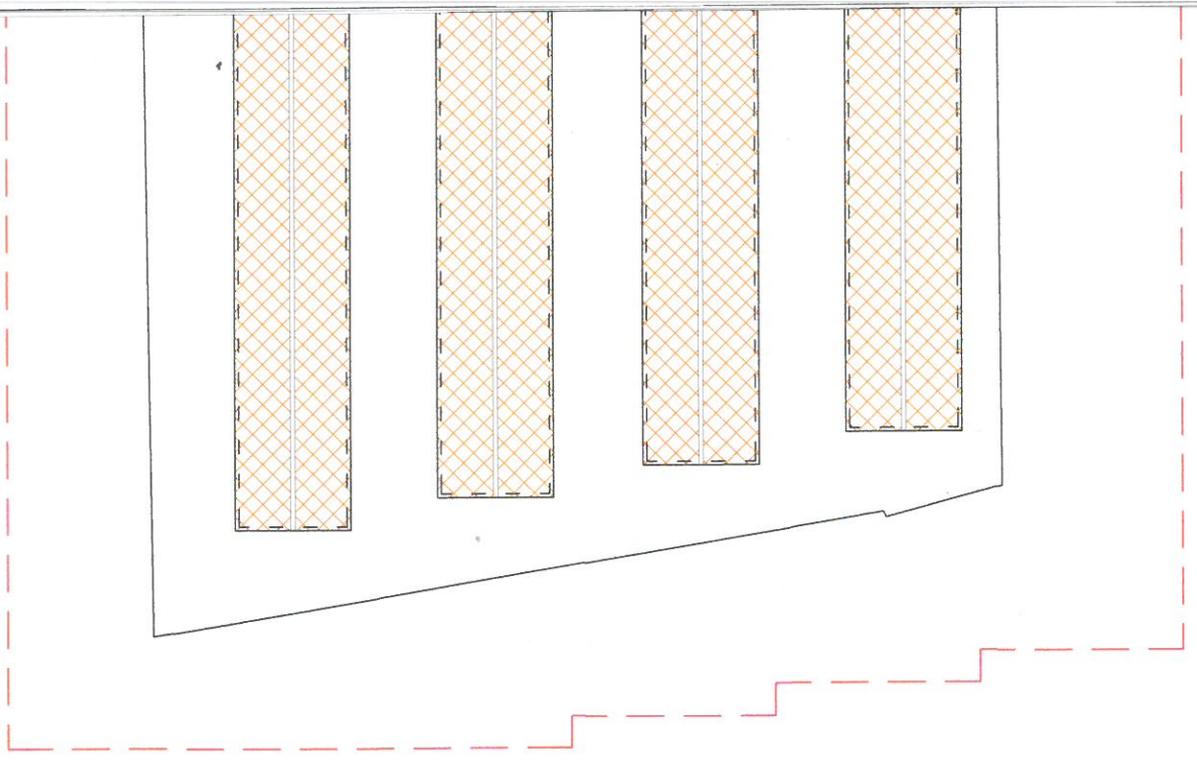

**Planimetria Sorgenti Sonore  
scala 1:1000**



**Influenza sorgenti sonore**



**Area origine sonora**