


ONE N. 4 VENTILATORI

N. 5 VENTILATORI

ORI 1,4x1,4 METRI CIASCUNO


COOLING

COOLING

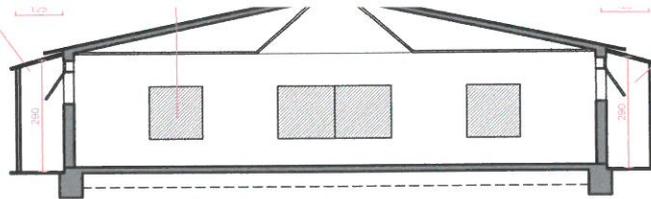


SEZIONE STATO DI PROGETTO  
SCALA 1:200

COOLING

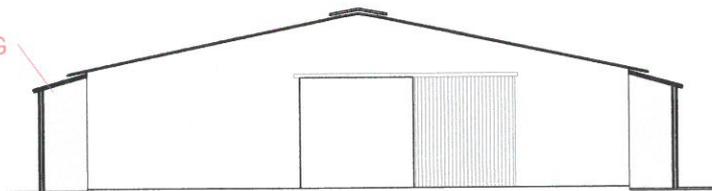

PROSPETTO NORD DI PROGETTO  
SCALA 1:200

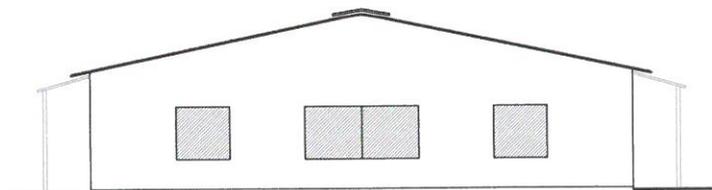

PROSPETTO SUD STATO DI PROGETTO  
SCALA 1:200



**Elisa  
Albanese  
Architetto**

**COMUNE DI CASTEGNERO**  
PROVINCIA DI VICENZA

TAVOLA:

**3**

SCALA:

**1:200**

PROT.:

**TER.16**

DATA:

PIAZZA MERCATO N. 20

36024 NANTO (VI)

CEL 349 7120565

TEL. 0444-953357

e-mail: elisa.albanese@e4a.it

P. IVA 03529370243

C.F. LBN LSE 80E47 H829U

PROG. - D.L.



Ordine degli Architetti  
Pianificatori, Paesaggisti e  
Conservatori Provincia di Vicenza

**ELISA  
ALBANESE**

n° 2100

*Elisa Albanese*

PROGETTO:

**FORMAZIONE IMPIANTO VENTILAZIONE  
FORZATA**

DISEGNO:

**CAPANNONI N. 2-3-4  
PIANTA - PROSPETTI - SEZIONE  
STATO ATTUALE E DI PROGETTO**

**SOCIETA' AGRICOLA TERMINON S.S.**  
Via Cortelunga, 18 - 36020 CASTEGNERO (VI)  
C. Fisc. e P. IVA 00701880247  
R.E.A.: Vi3448397

COMMITTENTE:

**Spett. AGRICOLA TERMINON S.S., VIA CORTELUNGA N. 8 - CASTEGNERO (VI)**