



INSTALLAZIONE N. 4 VENTILATORI

INSTALLAZIONE N. 5 VENTILATORI

479 120

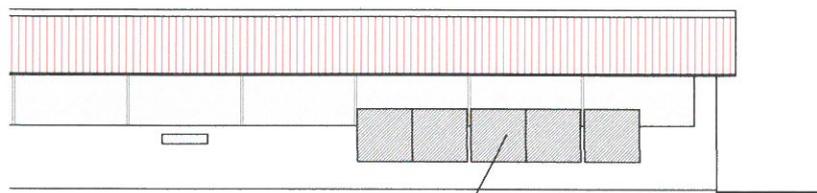

AZIONE VENTILATORI 1,4x1,4 METRI CIASCUNO

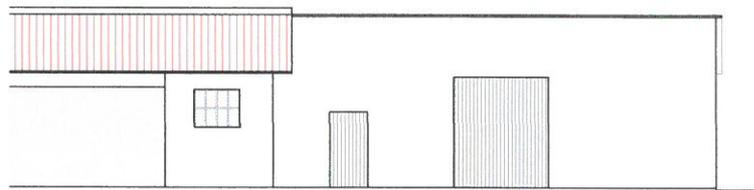

Elisa  
Albanese  
Architetto

COMUNE DI CASTEGNERO  
PROVINCIA DI VICENZA

TAVOLA:

2

SCALA:

1:200

PROT.:

TER.16

DATA:

PIAZZA MERCATO N. 20  
36024 NANTO (VI)  
CEL 349 7120565  
TEL. 0444-953357  
e-mail: elisa.albanese@e4a.it

P. IVA 03529370243  
C.F. LBN LSE 80E47 H829U

PROG. - D.L.

PROGETTO:

FORMAZIONE IMPIANTO VENTILAZIONE  
FORZATA - VARIANTE

DISEGNO:

CAPANNONE N. 1  
PIANTA - PROSPETTI - SEZIONE  
STATO DI PROGETTO E DI VARIANTE



Sezione Ala

Ordine degli Architetti  
Planificatori, Paesaggisti e  
Conservatori Provincia di Vicenza

ELISA  
ALBANESE  
n° 2100

*Elisa Albanese*

COMMITTENTE:

Spett. AGRICOLA TERMINON S.S., VIA CORTELUNGA N. 8 - CASTEGNERO (VI)