





SEZIONE STATO DI VARIANTE
SCALA 1:200

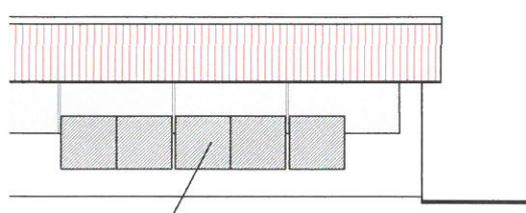

RI 1,4x1,4 METRI CIASCUNO

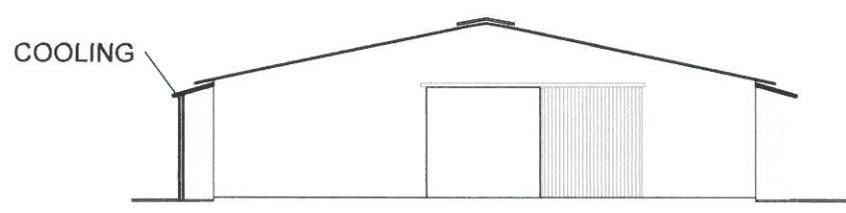

PROSPETTO NORD DI VARIANTE
SCALA 1:200

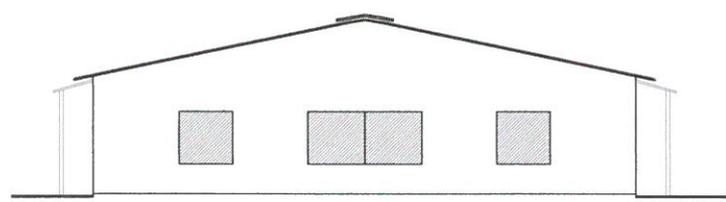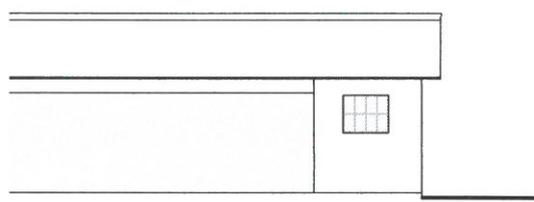

PROSPETTO SUD STATO DI VARIANTE
SCALA 1:200



Elisa Albanese Architetto

COMUNE DI CASTEGNERO
PROVINCIA DI VICENZA

TAVOLA: 3	SCALA: 1:200	PROT.: TER.16
---------------------	-----------------	------------------

DATA:

PIAZZA MERCATO N. 20
36024 NANTO (VI)
CEL 349 7120565
TEL. 0444-953357
e-mail: elisa.albanese@e4a.it

P. IVA 03529370243
C.F. LBN LSE 80E47 H829U

PROG. - D.L.
SOCIETA' AGRICOLA TERMINON S.S.
Via Cortelunga, 18 - 36020 CASTEGNERO (VI)
C. Fisc. e P. IVA 00701880243
R.E.A.: VI-148307

OGGETTO:
FORMAZIONE IMPIANTO VENTILAZIONE FORZATA - VARIANTE

DISEGNO:
**CAPANNONI N. 2-3-4
PIANTA - PROSPETTI - SEZIONE
STATO DI PROGETTO E DI VARIANTE**

Ordine degli Architetti
Pianificatori, Paesaggisti e
Conservatori Provincia di Vicenza

ELISA ALBANESE
n° 2100
Elisa Albanese

COMMITTENTE:
Spett. AGRICOLA TERMINON S.S., VIA CORTELUNGA N. 8 - CASTEGNERO (VI)