



PROSPETTO EST Scala 1:200

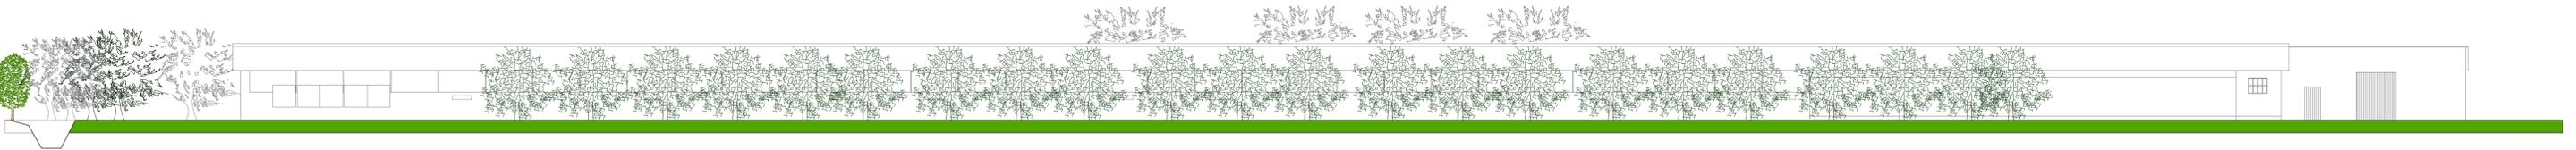

PROSPETTO NUOVO FILARE DI SAMBUCO FRA CAPANNONE N. 1 E CAPANNONE N. 2 Scala 1:200

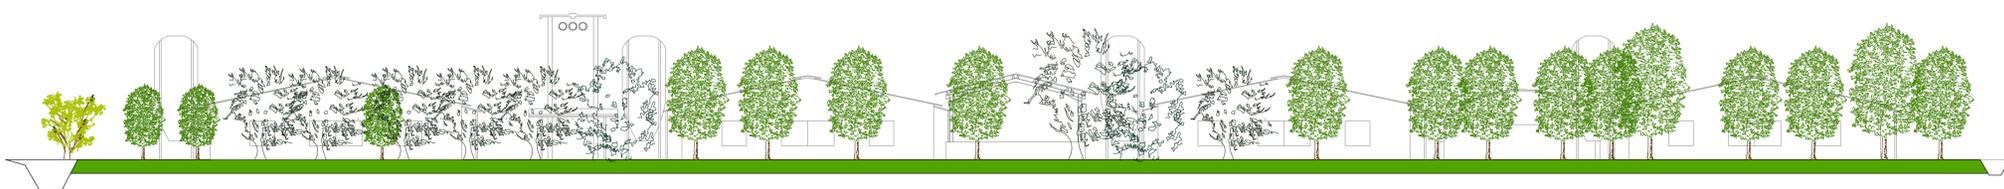

PROSPETTO SUD Scala 1:200

-  Salice
-  Pioppo
-  Platano
-  Quercia
-  Gelso
-  Sambuco

 <p><b>Elisa Albanese Architetto</b></p>	<b>COMUNE DI CASTEGNERO</b> <small>PROVINCIA DI VICENZA</small>			PIAZZA MERCATO N. 20 36024 NANTO (VI) TEL. 349 7120565 TEL. 0444-953357 e-mail: elisa.albanese@e4a.it
	TAVOLA:	SCALA:	PROT.:	P. IVA 03529370243 C.F. LBN LSE 80E47 H829U
	2	INT	1:200	TER.16
PROGETTO: <b>CONVERSIONE DELLA SPECIE E ALLEVATA DA TACCHINI A POLLI</b>		PROG. - D.L.		
DISEGNO: <b>PROSPETTI FILARI ALBERATI COMPRESIVI DI ALBERATURE ESISTENTI E DI PROGETTO</b>				
COMMITTENTE: <b>Spett. AGRICOLA TERMINON S.S., VIA CORTELUNGA N. 8 - CASTEGNERO (VI)</b>				
<small>A TEMINE DI LEGGE IL PRESENTE ELABORATO NON PUO' ESSERE RIPRODOTTO (PARZIALMENTE O TOTALMENTE), MODIFICATO O CONSTATTO A TERZO SENZA ESPRESSA E PREVIDENTA AUTORIZZAZIONE SCRITTA DEL PROGETTISTA. TUTTI I DIRITTI RISERVATI.</small>				

P:\Progetti - server\Azzarini\Terminon\Progettazione\_Azzerade