



PAGNON p.i. PIETRO Viale S. Giuseppe, 127 - 36022 Cassola (VI) - Tel/Fax 0424/30205		
Comune di: CASSOLA	Firma e timbro	TAVOLA N°
Provincia di: VICENZA		E30F
PROGETTO IMPIANTO FOTOVOLTAICO EDIFICIO AD USO COMMERCIALE UNITA' A - UNITA' B - UNITA' C	scala	1:200
	Data	dicembre 2017
	Revisione	
Committente:	"AXO srl" "ARBE IMMOBILIARE srl" "ARTUSO GIUSEPPE srl"	

particolare posizionamento  
modulo nel tetto

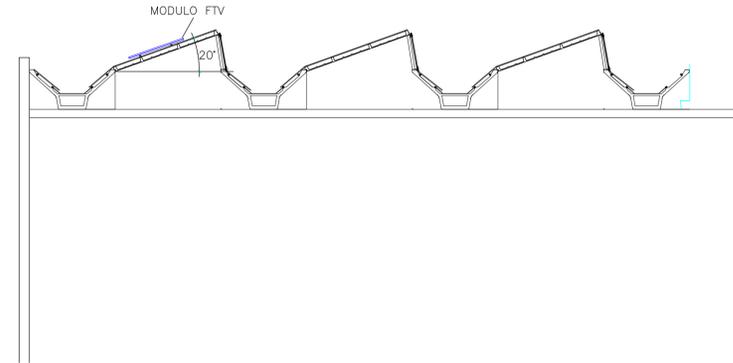

PIANTA COPERTURA  
DISPOSIZIONE MODULI

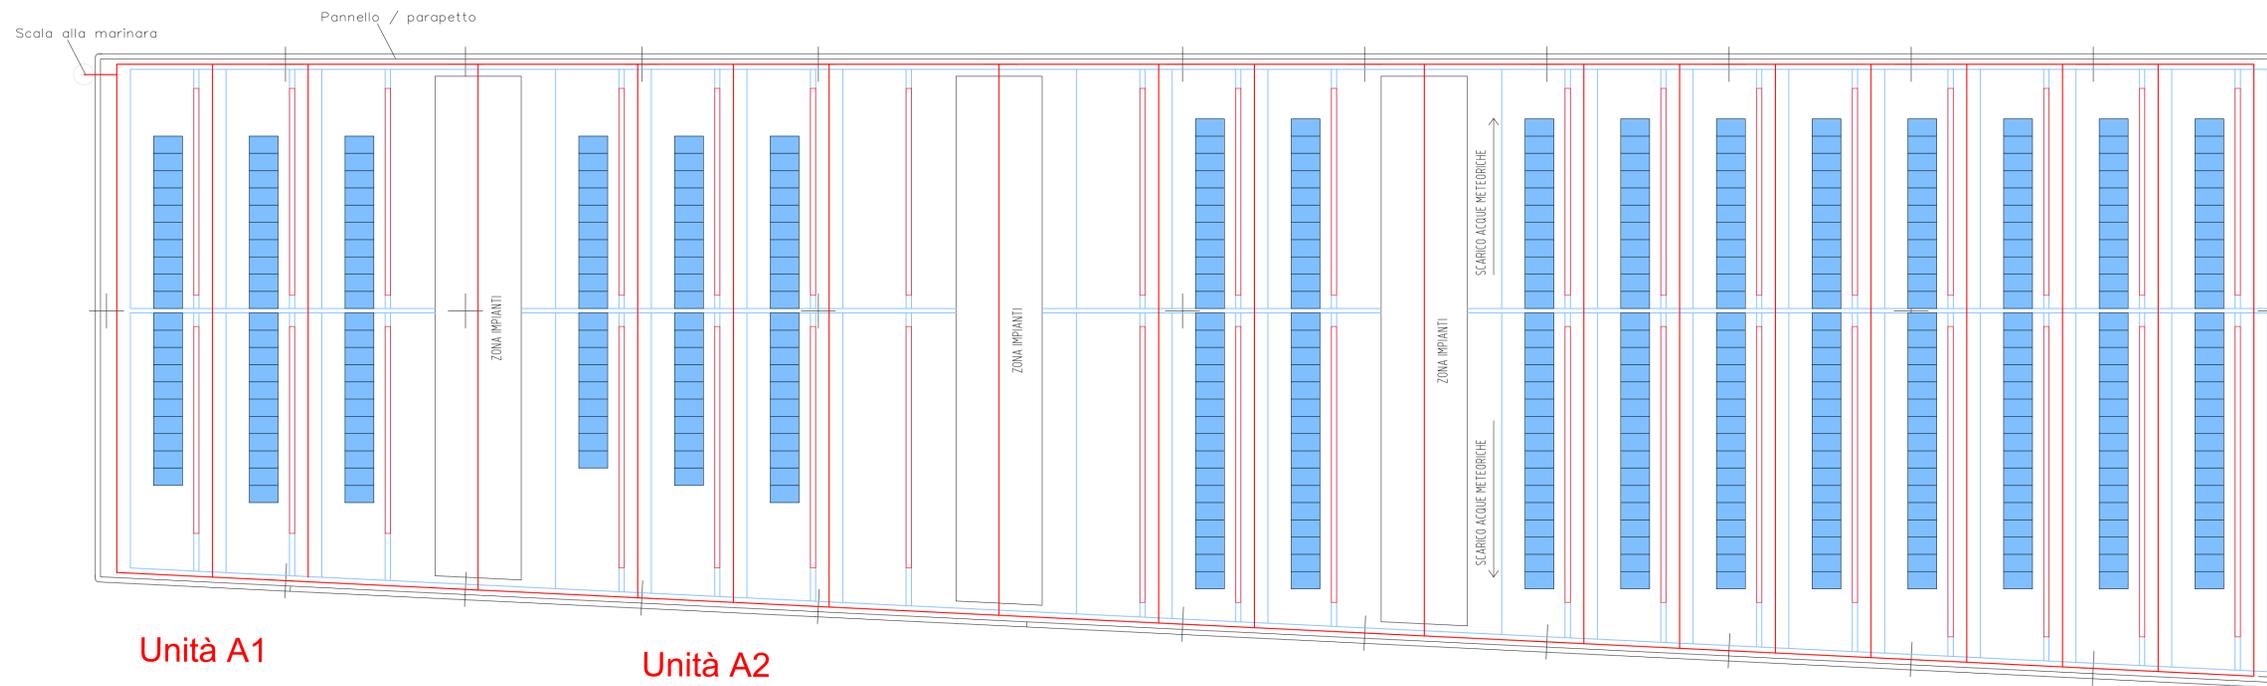

**Unità A1**

62 moduli 15,5 KWp  
ENERGIA PRODOTTA  
19.520 KWH anno

**Unità A2**

60 moduli 15 KWp  
ENERGIA PRODOTTA  
18.930 KWH anno

**Unità A3**

270 moduli 67.5 KWp  
ENERGIA PRODOTTA  
85.266 KWH anno

■ Moduli fotovoltaici:

Unità A1 = 62 moduli \* 250W = 15.50 Kw  
 Unità A2 = 60 moduli \* 250W = 15 Kw  
 Unità A3 = 270 moduli \* 250W = 67.50 Kw  
 Totale = 98 Kw

— Percorsi pedonali sicuri

