

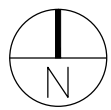


ESTRATTO DI MAPPA
- scala 1:2000 -

Fig. 7 - mapp. 2340-2346-2351-2715-2716-2718-2719-2720


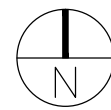


ESTRATTO DEL P.A.T.
- scala 1:10 000 -

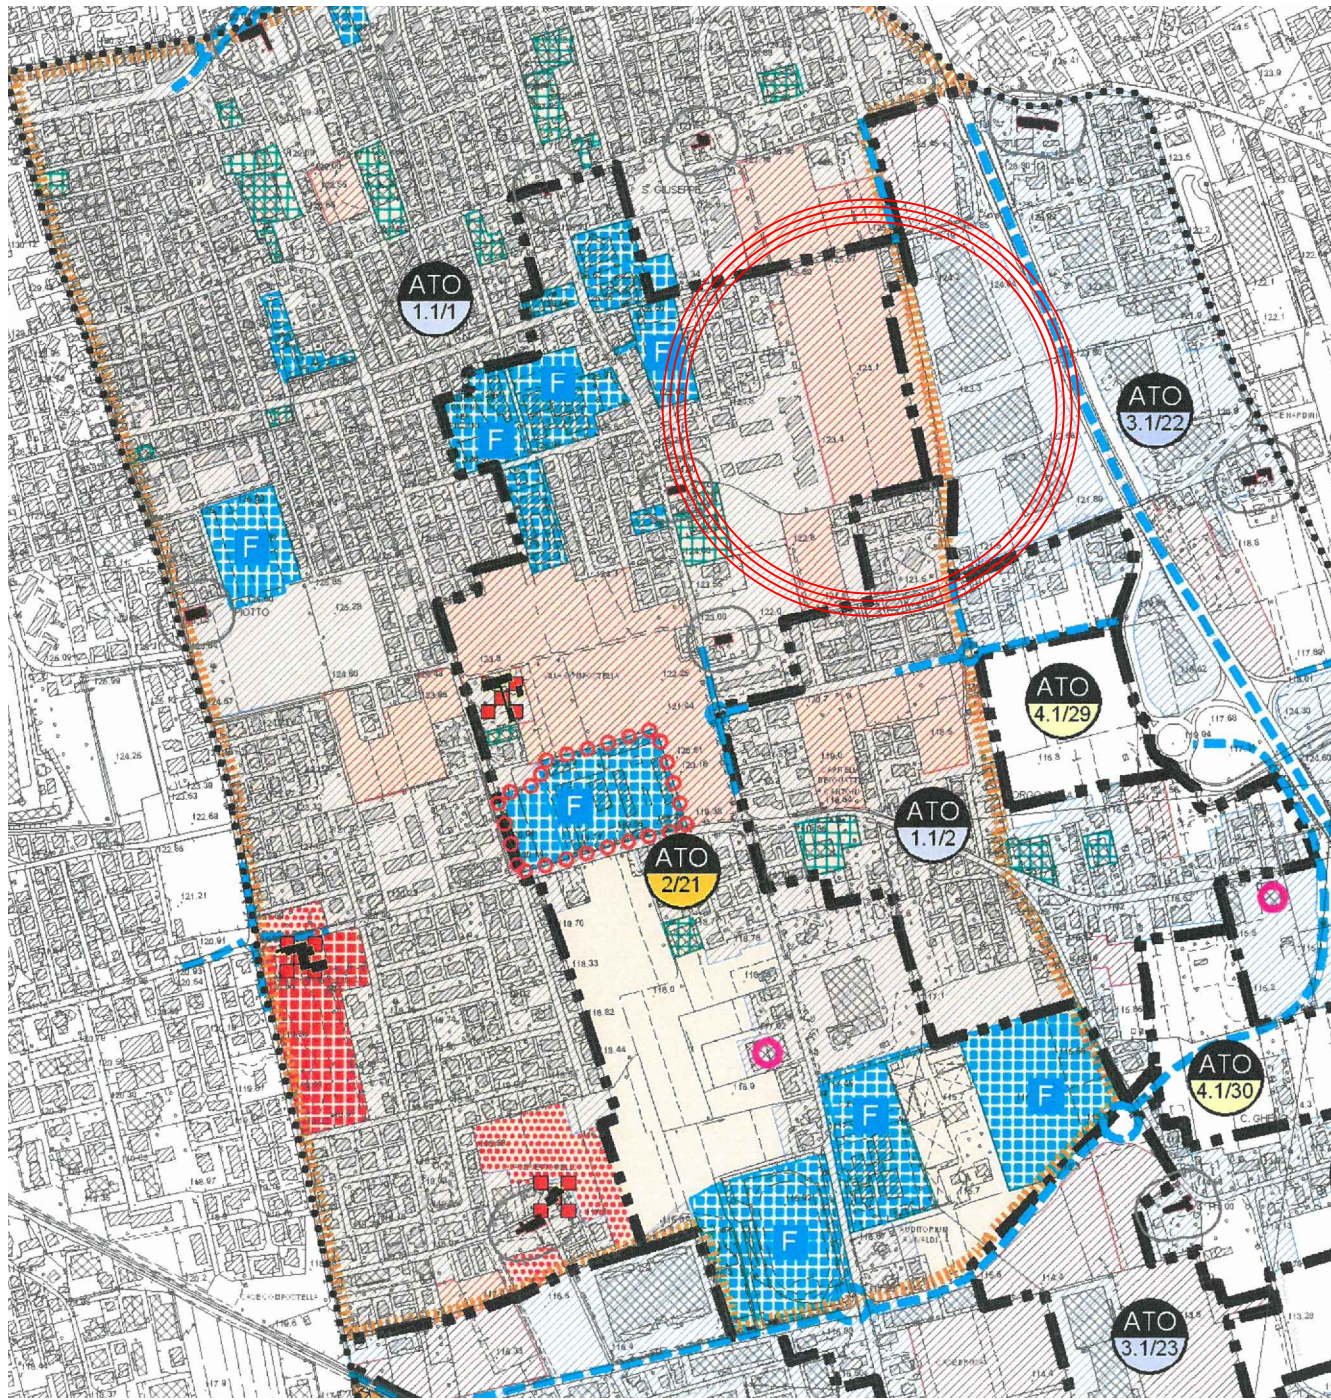

ESTRATTO DI P.I. (9°- secondo stralcio)
- scala 1:2000 -


PC - Tessuto per insediamenti commerciali, direzionali e ricettivi
Piano urbanistico attuativo obbligatorio

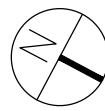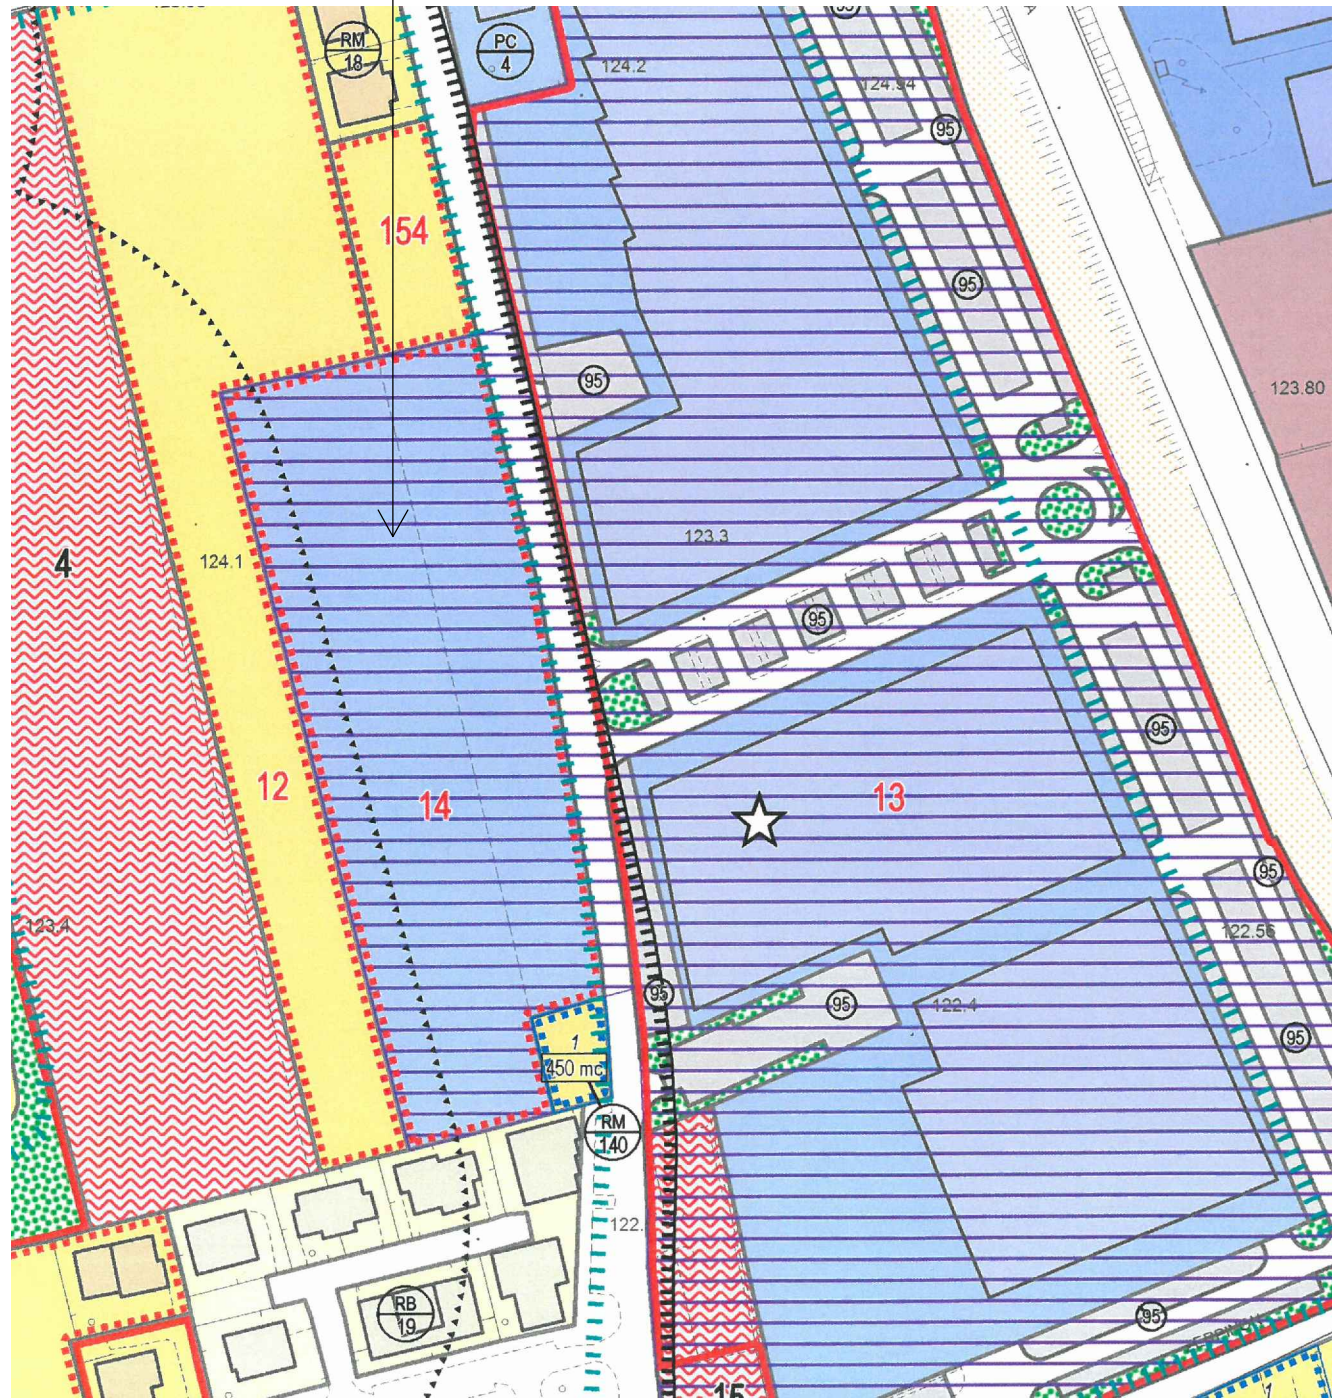

PLANIMETRIA GENERALE
- scala 1:500 -

arrotondamento misure = 5 cm

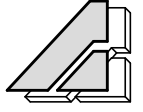

 Geometra ANDRIOLLO Angelo c.f. NDR NGL 57126 Z7001 - p. iva 03169080268		 Architetto FIORAVANZO Valter Luigi c.f. FRV VTR 67128 A703R - p. iva 02517140246	
36060 Romano d'Ezzelino (VI) - Via Isonzo, 15 tel. 0424/510585 - fax 0424/390946 - e-mail af.isonzo@tiscalinet.it			
Comune di CASSOLA		Provincia di VICENZA	
TAVALA: 1	<i>progetto:</i> COSTRUZIONE DI UN EDIFICIO AD USO COMMERCIALE.-	SCALA: varie	FILE: H:\CARTELLE\J\PdI_San Francesco Progetto Capannone 2017 Tavola 1 - Planimetria
ELABORATO: Estratti di mappa, PI planimetria			
COMMITTENTE: "AXO s.r.l." "ARBE IMMOBILIARE s.r.l." "ARTUSO GIUSEPPE s.r.l."	DATA: 28/12/2017	PROGETTISTA: Ordine degli Architetti, Pianificatori, Paisaggisti e Conservatori Provincia di Vicenza VALTER LUIGI FIORAVANZO n° 986	