
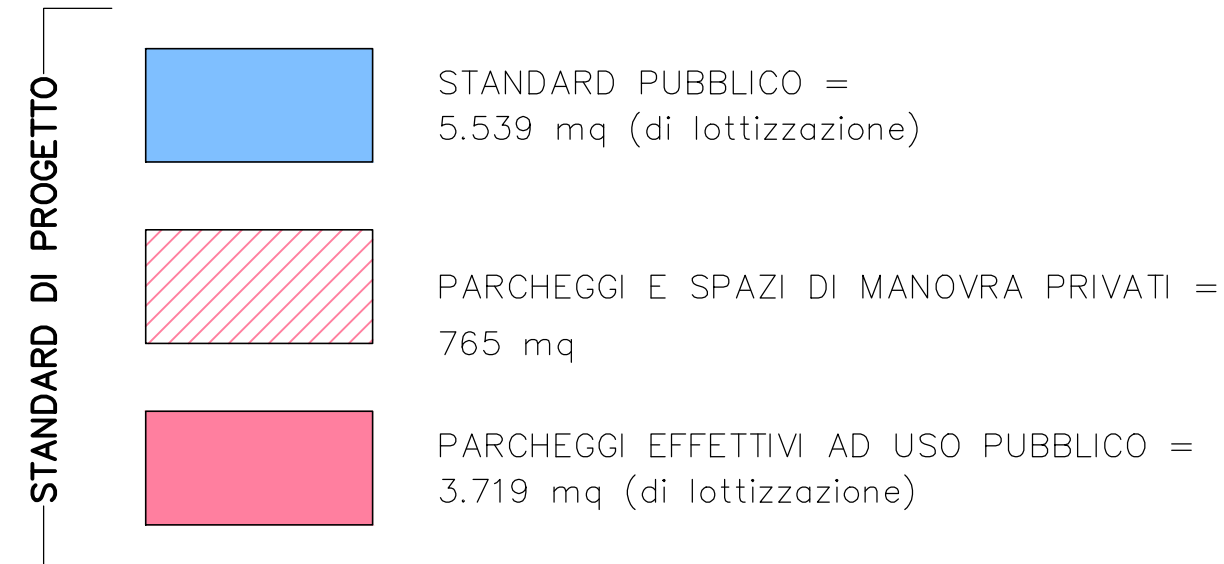


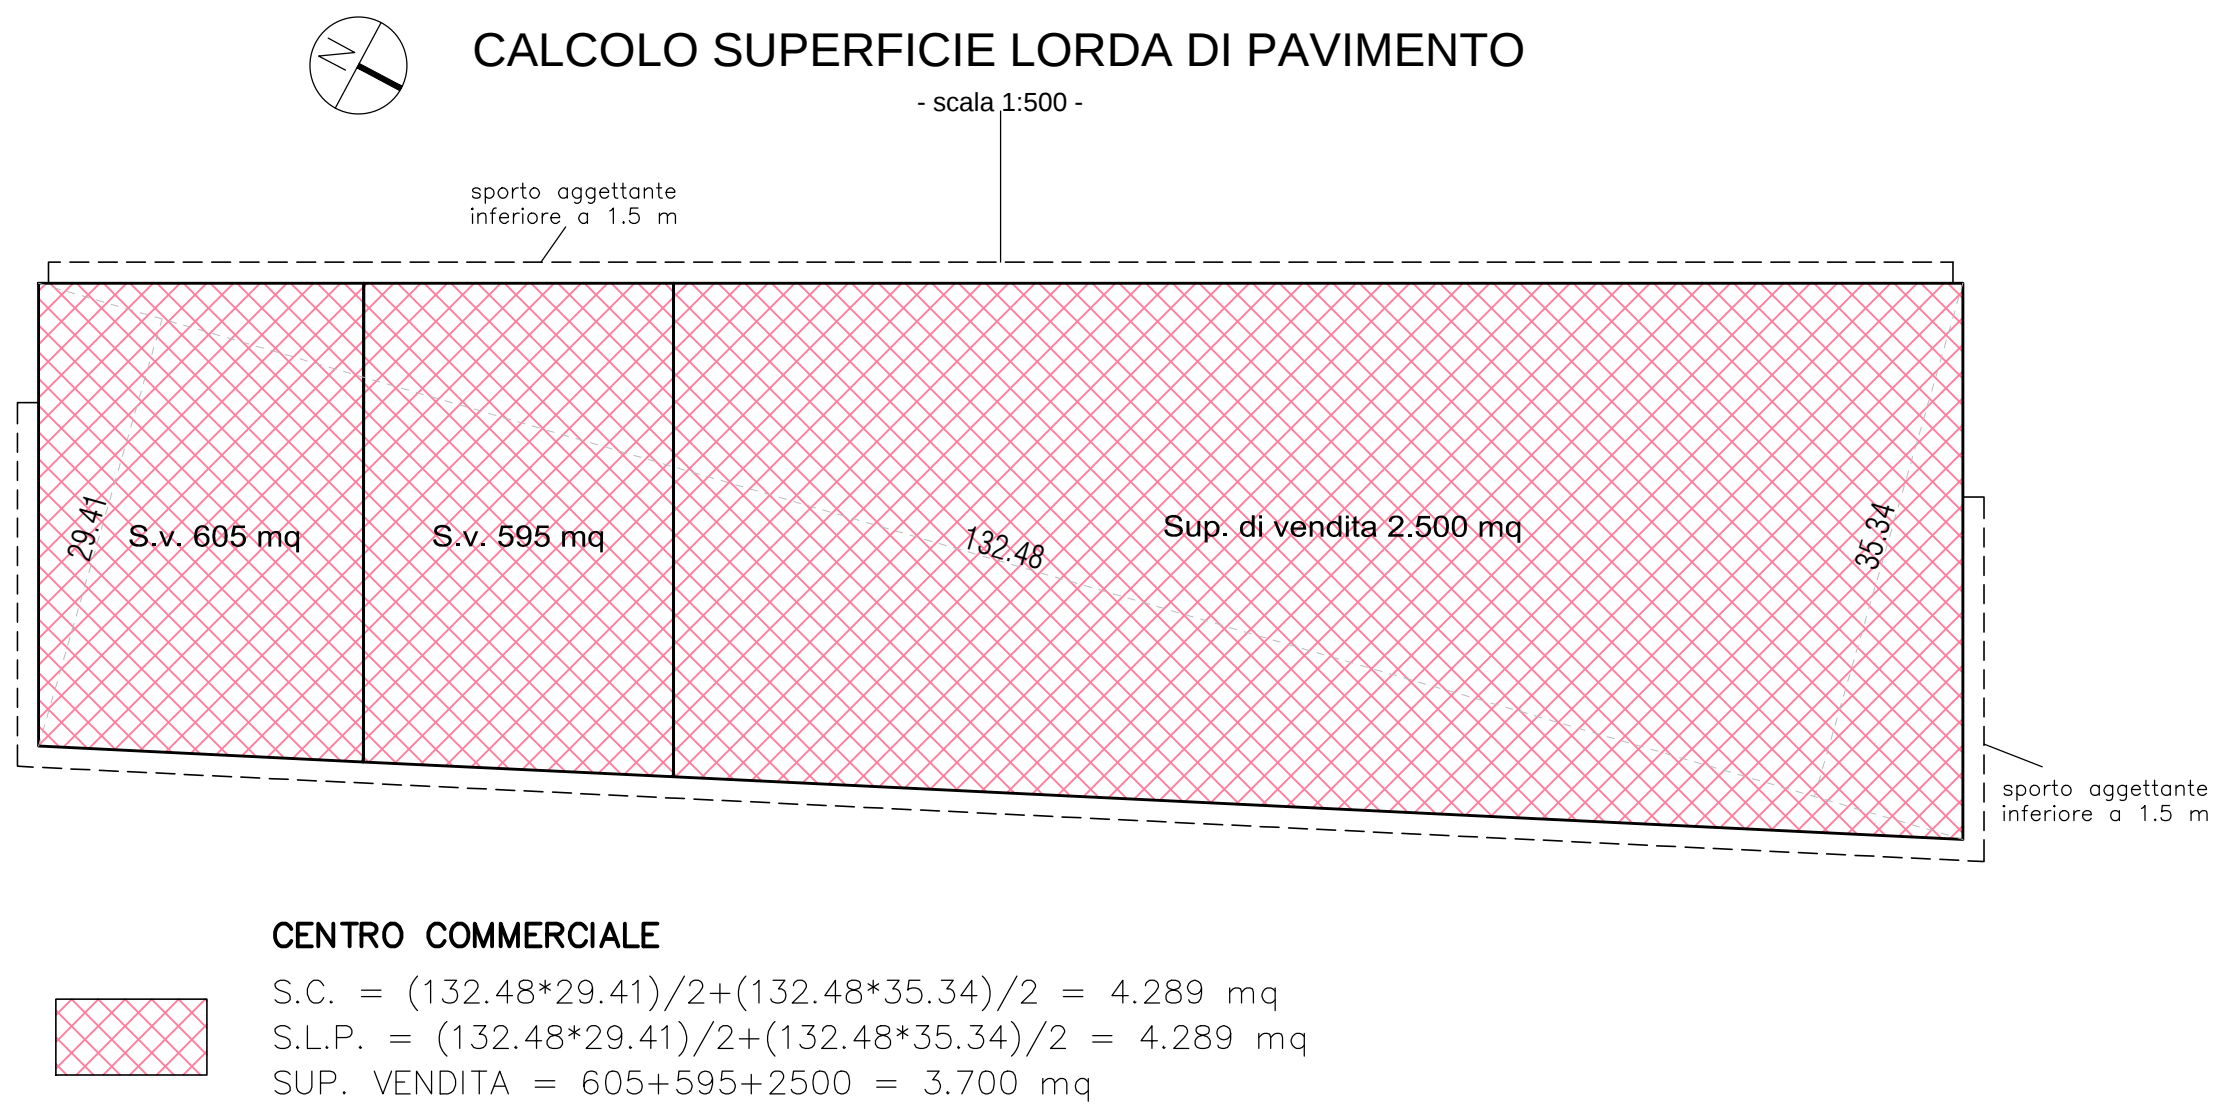


**VERIFICHE CENTRO COMMERCIALE (L.R. 50/12 E N.T. del P.I.)**  
(centro commerciale posto all'interno del centro urbano ma dimensionato con i parametri previsti per le strutture poste fuori dal centro urbano)

- S.C. = 4.289 mq
- S.L.P. = 4.289 mq
- SUPERFICIE DI VENDITA = 3.700 mq
- PARCHEGGI PRIVATI, MINIMO = S.L.P. \* 15/100 mq/mq =  $4.289 \text{ mq} \times 15/100 = 643 \text{ mq} < 765 \text{ mq}$
- PARCHEGGI EFFETTIVI, MINIMO = S.L.P. \* 0.80 mq/mq =  $4.289 \text{ mq} \times 0.80 = 3.431 \text{ mq} < 3.719 \text{ mq}$
- PARCHEGGI EFFETTIVI, MINIMO = SUP. VEND. \* 1.00 mq/mq non alimentare =  $3.700 \text{ mq} \times 1.00 = 3.700 \text{ mq} < 3.719 \text{ mq}$

**VERIFICA AI SENSI ART. 31 c. 3c L.R. 11/04**

- STANDARD, MINIMO = S.L.P. \* 1.00 mq/mq =  $4.289 \text{ mq} \times 1.00 \text{ mq/mq} = 4.289 \text{ mq} < 5.539 \text{ mq}$

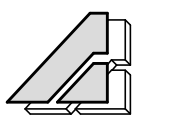

|   |                                                                  |   |   |
|---|------------------------------------------------------------------|---|---|
|  <b>Geometra<br/>ANDRIOLLO Angelo</b><br><small>c.f. NDR NGL 57728 Z7001 - p. IVA 03169080268</small> |                                                                  |  <b>Architetto<br/>FIORAVANZO Valter Luigi</b><br><small>c.f. FRV VTR 67728 A703R - p. IVA 02517140240</small> |   |
| <small>36060 Romano d'Ezzelino (VI) - Via Isonzo, 15<br/>tel. 0424/510585 - fax 0424/390946 - e-mail af.isonzo@tiscalinet.it</small>                                                     |                                                                  |   |   |
| Comune di CASSOLA   |                                                                  | Provincia di VICENZA   |   |
| TAVOLA:<br><b>3</b>   | <i>progetto:</i> COSTRUZIONE DI UN EDIFICIO AD USO COMMERCIALE.- |   | SCALA:<br>1:500                                                                                               |
| ELABORATO:<br>Verifica<br>parametri<br>urbanistici   |                                                                  |   | FILE:<br><small>HICARTELLE - P.le. San Francesco<br/>Progetto Copertore 2017:<br/>Tavola 3 - Standard</small> |
| COMMITTENTE:<br>"AXO s.r.l."<br>"ARBE IMMOBILIARE s.r.l."<br>"ARTUSO GIUSEPPE s.r.l."   | DATA:<br>28/12/2017                                              | PROGETTISTA:<br> <b>VALTER LUIGI<br/>FIORAVANZO</b><br><small>n° 985</small>                                   |   |