

PROGETTO DI MODIFICA SOSTAZIALE DELL'ATTIVITA' DI RECUPERO RIFIUTI NON PERICOLOSI METALLICI SVOLTA AI SENSI DELLA DETERMINAZIONE n. 513 DEL 20/06/2017 CONSISTENTE NELL'AUMENTO DELLA POTENZIALITA' GIORNALIERA DEL TRATTAMENTO DI RECUPERO R4 "Riciclaggio/recupero dei metalli de i composti metallici

sita in
Comune di Bassano del Grappa (VI), Via Dei Tulipani n. 17
istanza di verifica di Assogestioni alla V.F.A. ai sensi dell'art. 20 del D.Lgs. n. 152/2006 e s.m.i.

ELABORATO 9	Descrizione:	PLANIMETRIA DI INGROSSAMENTO URBANISTICO E RILIEVO DELLA DISTANZA DA EDIFICI AD USO ABITATIVO	Scala:	Varie
	Livello:	PRELIMINARE	Data:	Settembre 2017
	Settore:	RIFIUTI		


Proponente:
Autodemolizioni De Rossi S.r.l.
 Recupero & Riciclaggio Rifiuti Ferrosi e non Ferrosi
 Autodemolizioni
 Via Venezia, 24 - 31050 Valdagno (TV) - Italia
 P. IVA 04299020261
 Tel. +39 0423 490613
 Fax. +39 0423 788004
 www.autodemolizioni.it

CARRARO Michael
(per foto aerea)
 Il Legato Representative

Struttura responsabile della commessa:
Studio Calore s.r.l.
 Consulenza Ambientale
Via Calabro, 10/12 - 36018 - Tel. 0445/361200 - Fax 0445/361201 - info@studiocalore.it - www.studiocalore.it

Estensore responsabile dell'elaborato:
STUDIO TECNICO MATTEAZZO Geom. ENRICO
 Leoni di Campolongo Maggiore (VE)
 Via Aldo Moro 1/15
 Telefono: 049/979341


N.B.: - l'impianto fognario non viene modificato;
 - la sagoma esterna dell'immobile non viene modificata;
 - le facciate non vengono modificate;
 - gli impianti non vengono modificati.

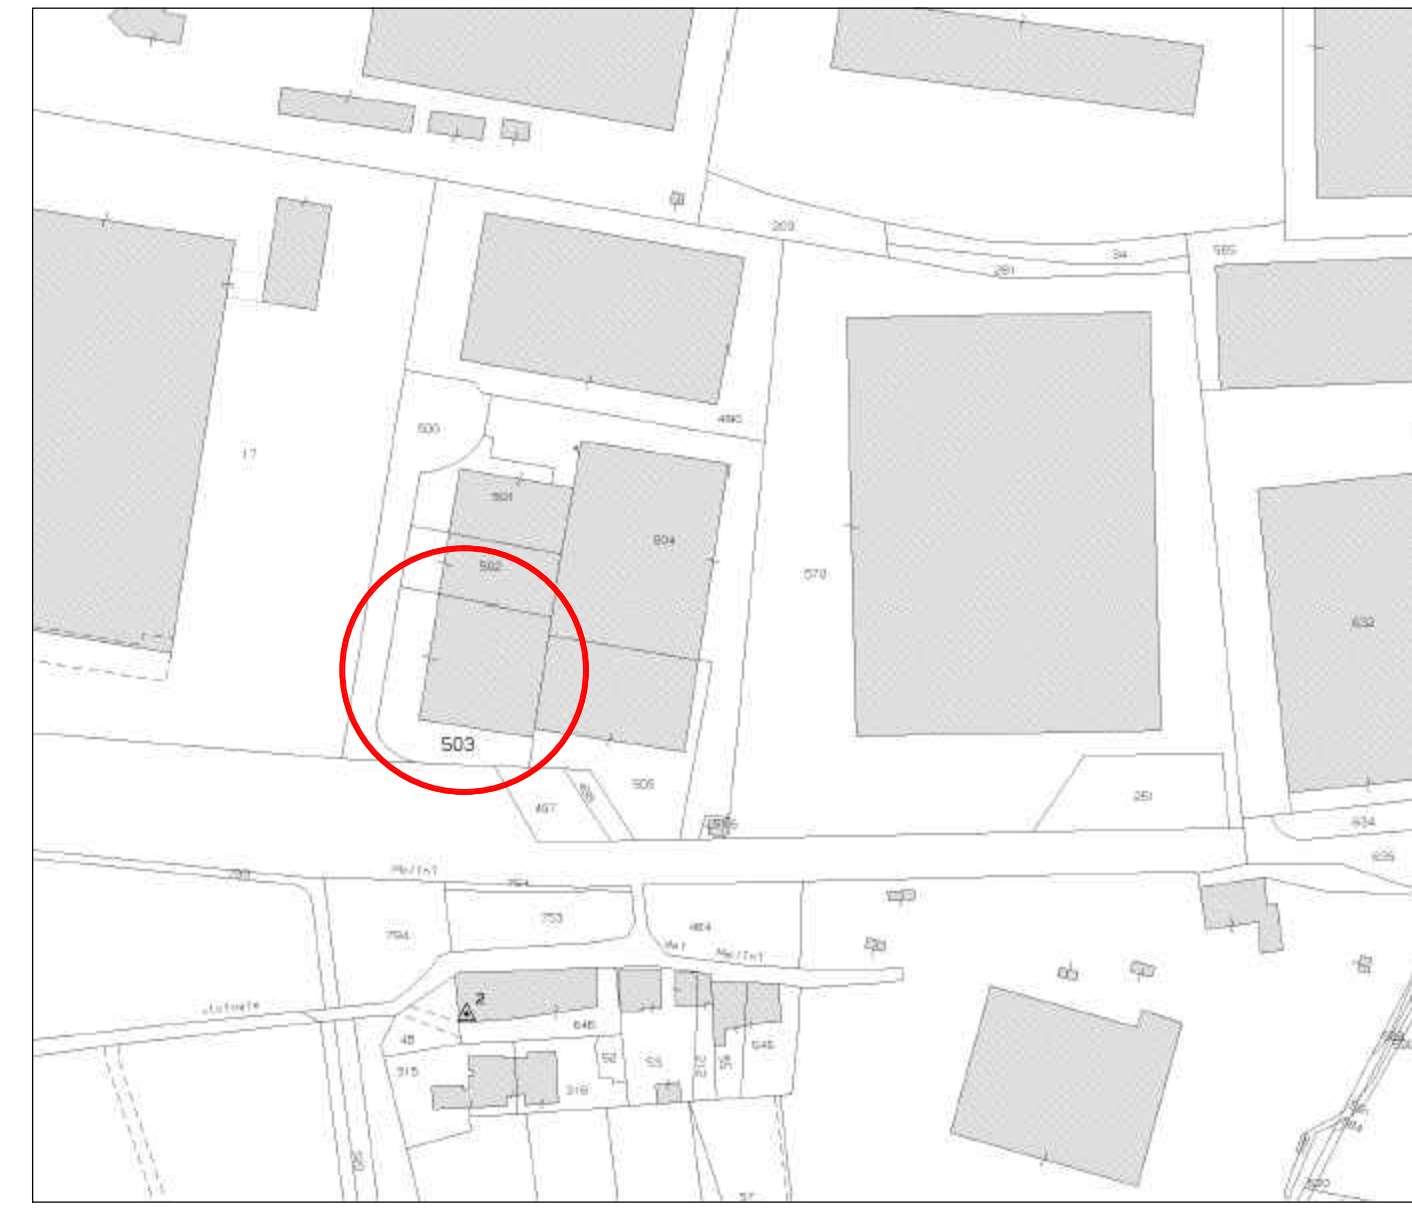

ESTRATTO DI MAPPA
 SCALA 1:2000
 COMUNE DI BASSANO DEL GRAPPA
 FOGLIO 18
 MAPPALE 503



ESTRATTO DEL P.A.T. - CARTA DEI VINCOLI

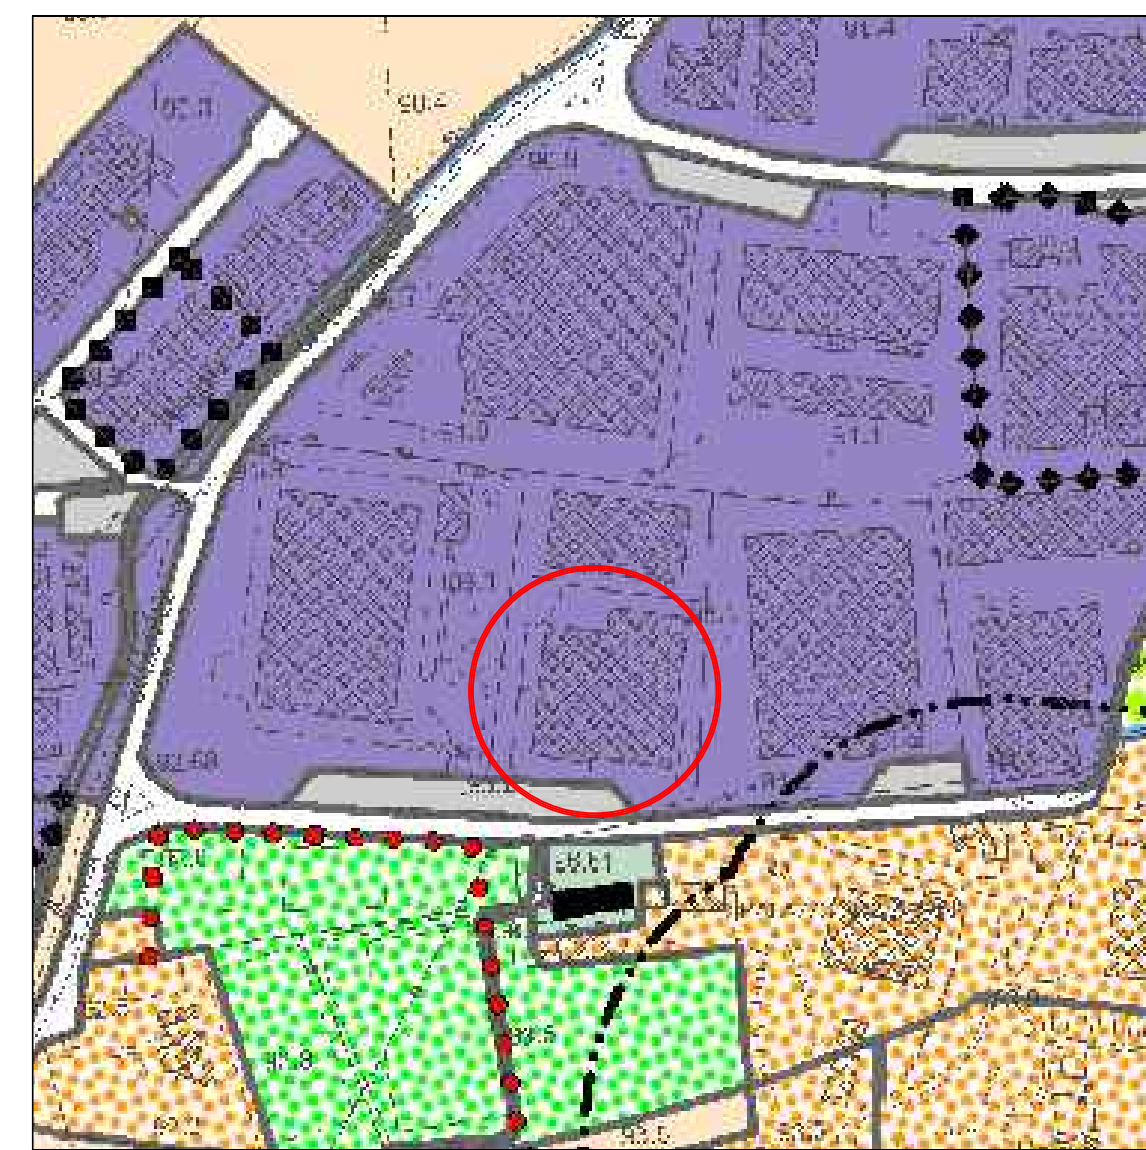


ESTRATTO DEL P.A.T. - PIANO DEGLI INTERVENTI




VIA DEI TULIPANI
 PLANIMETRIA SISTEMAZIONE ESTERNA SCALA 1:500



ESTRATTO DELL'ORTOFOTOPIANO

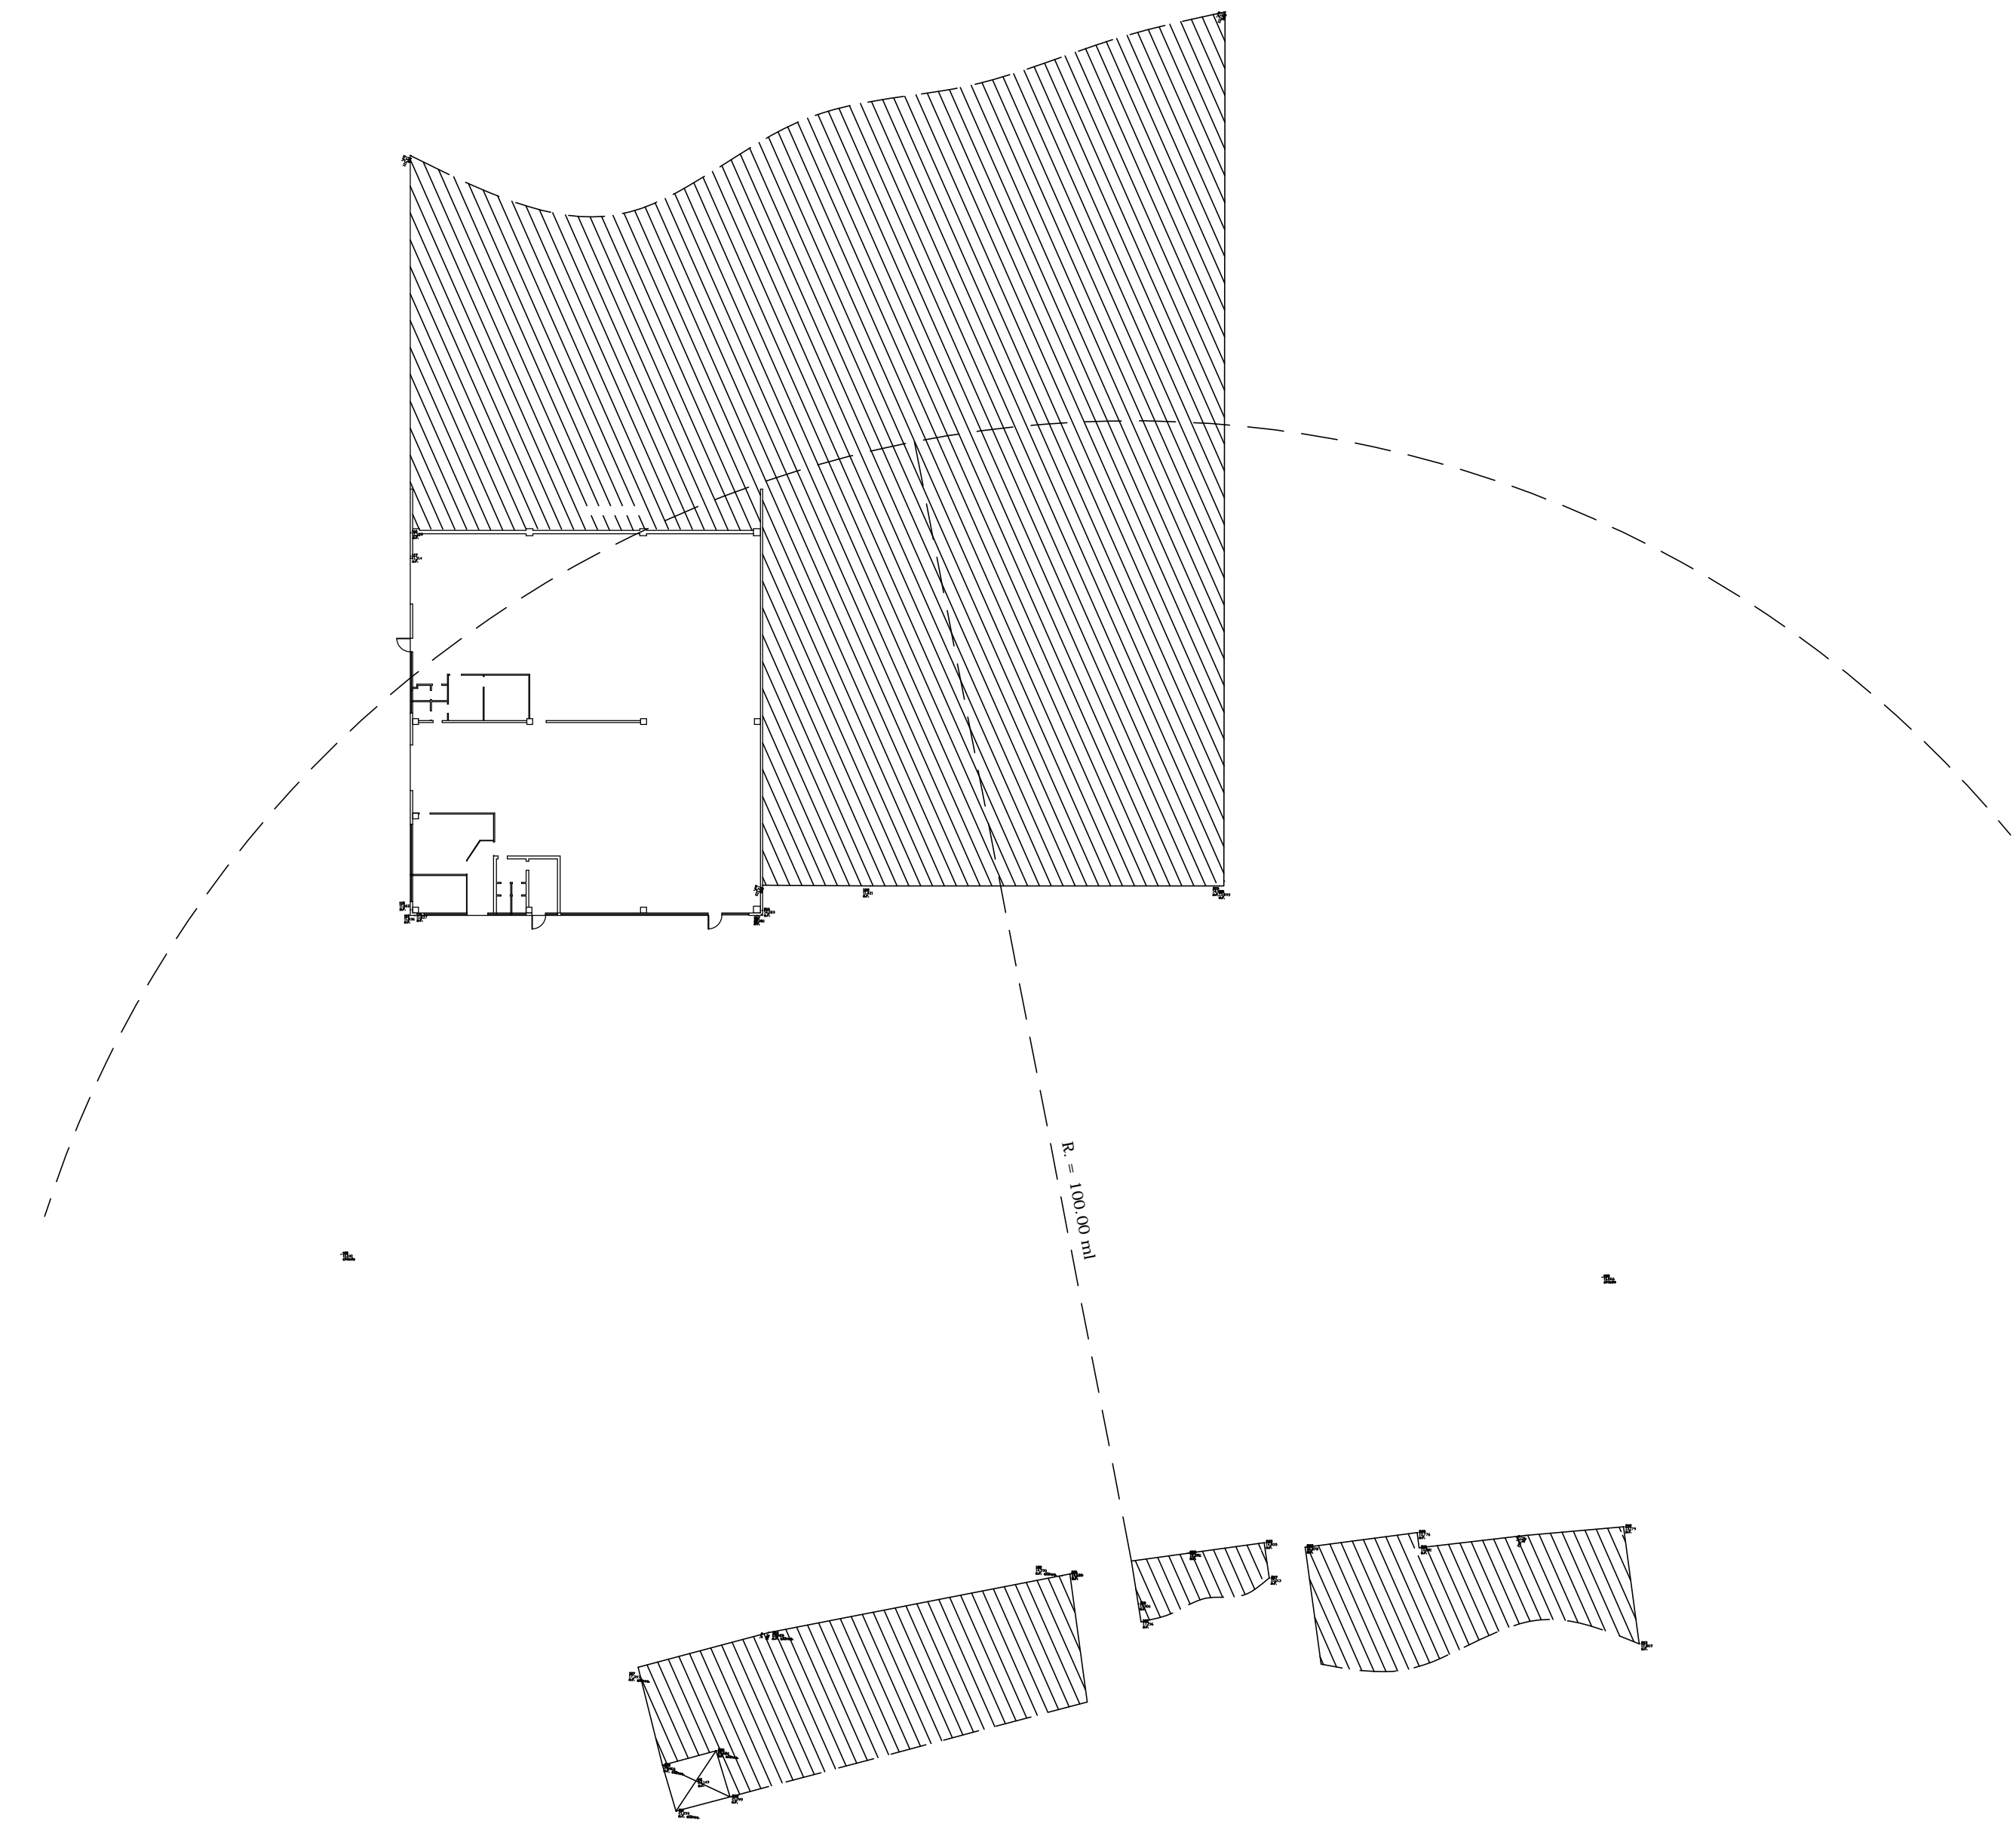

RILIEVO TOPOGRAFICO STATO DI FATTO SCALA 1:500

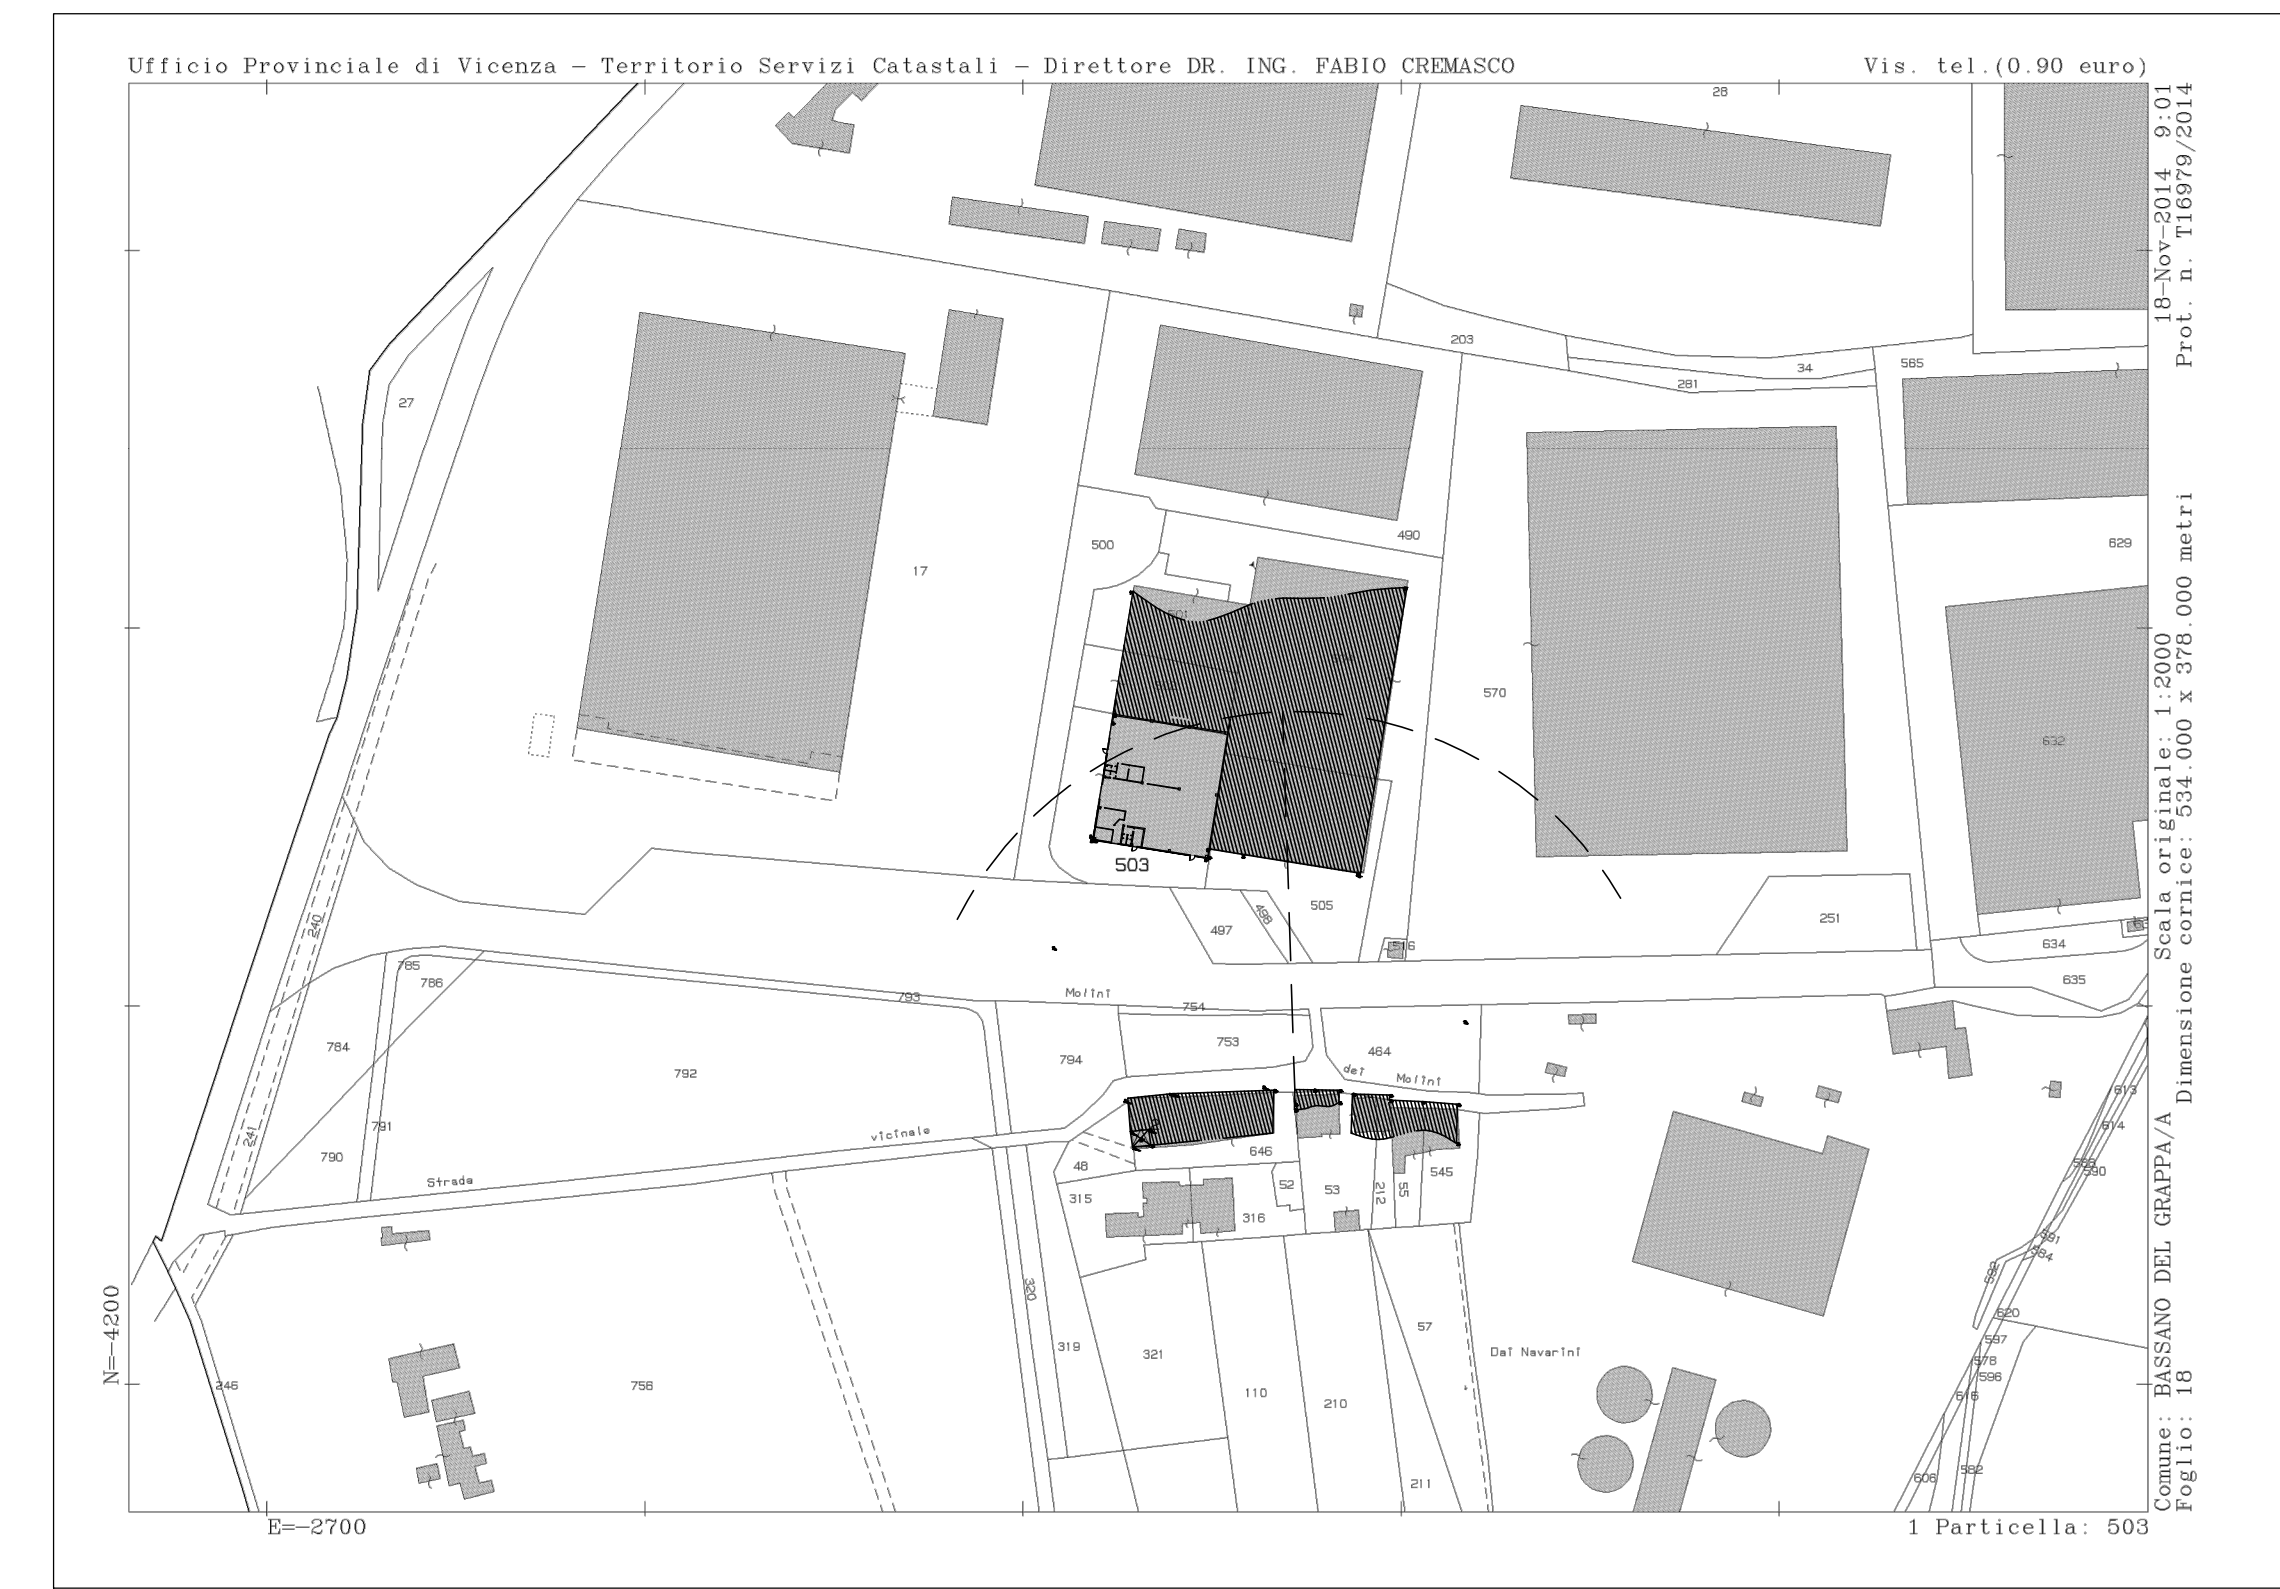

RILIEVO TOPOGRAFICO STATO DI FATTO SCALA 1:2000