

COMUNE DI ISOLA VICENTINA


PROVINCIA DI VICENZA

TAV. N. 2
 SCALA 1:2000
 Integrazione PDC 12-2017

Progetto per la costruzione di un allevamento avicolo per galline ovaiole, sito in Via Santa Maria Celeste per conto della Ditta:

AVI ZEN Società Agricola Semplice

Distanze ai sensi del DGR n. 856-2012

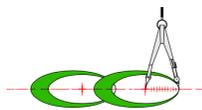


STUDIO TECNICO GEOMETRA CLAUDIO CARETTA VIA SUMMANO 2, MONTECCHIO PREC. NO N° TEL. 0445/864138

Il Progettista delle Strutture
 Dott. Ing. Alessandro Rossato

Il Progettista
 Geom. Claudio Caretta

LEGENDA

Allevamento avicolo per galline ovaiole Classe 3 punteggio 25	DISTANZE DI RISPETTO (ai sensi della DGR n. 856/2012)	DISTANZE EFFETTIVE
Fabbricati avicoli (zona di stabulazione animali)		
Residenze civili sparse	150 Mt.	> 150 Mt.
Zona "E4.C1"	300 Mt.	> 300 Mt.
Zone diverse da Zona Agricola	300 Mt.	> 300 Mt.

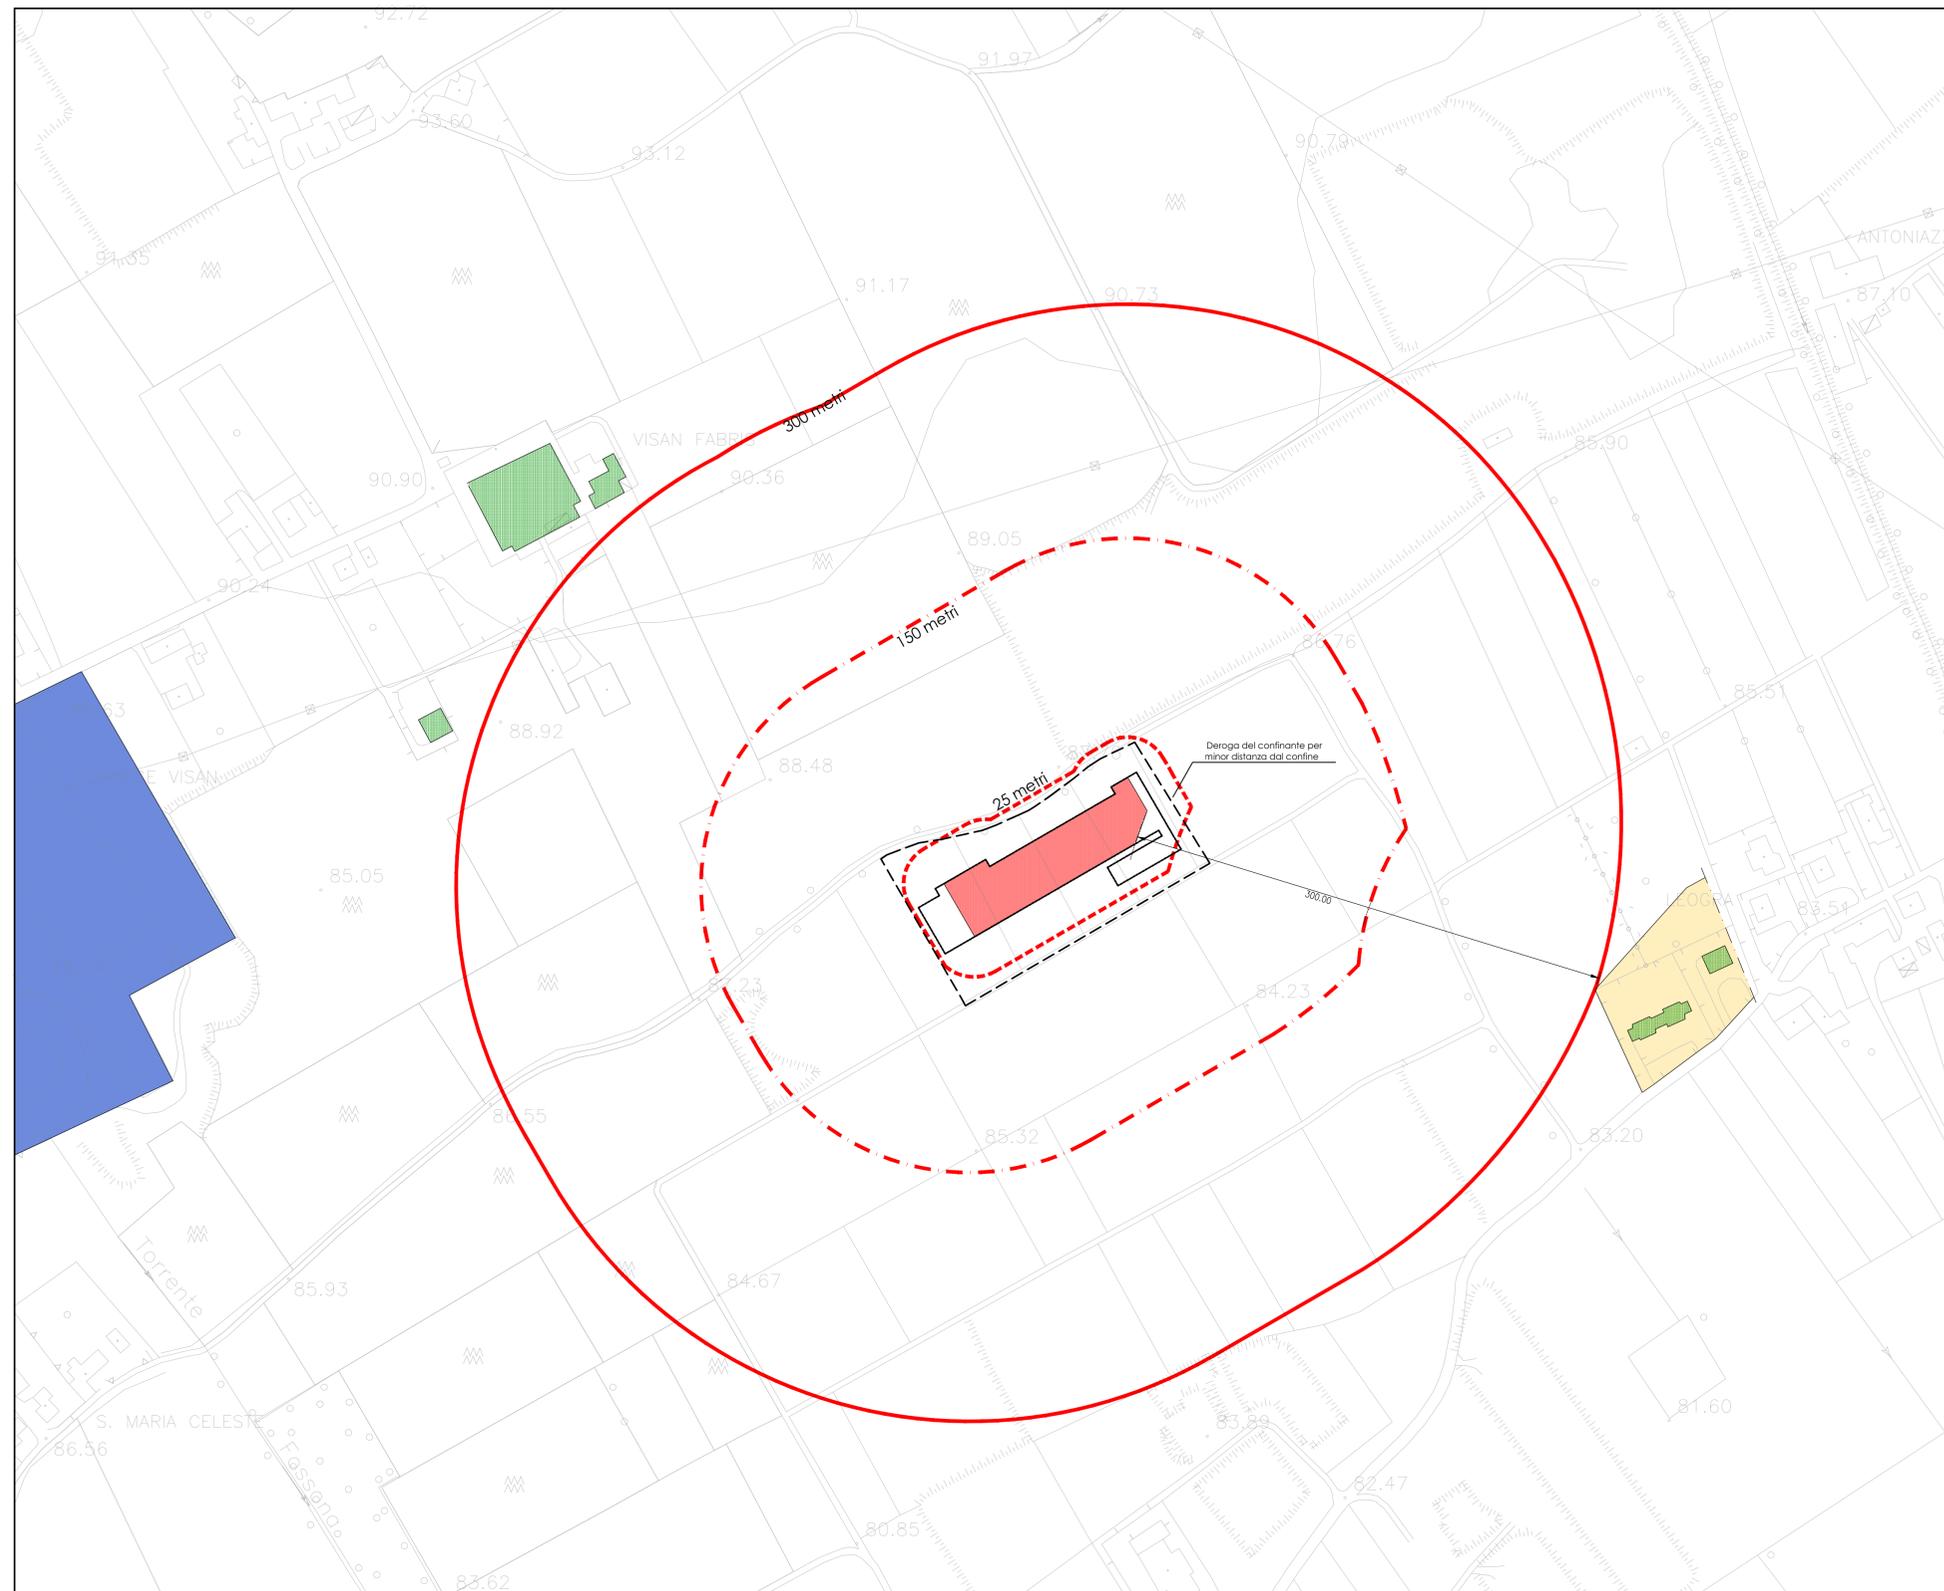

PLANIMETRIA SU ESTRATTO CTR SCALA 1:2000