A termini di legge, la proprietà di questo elaborato è riservata. Si fa divieto di riprodurlo oppure di renderlo noto a terzi senza la nostra autorizzazione

COMUNE DI ISOLA VICENTINA

PROVINCIA DI VICENZA

TAV. N.	4
SCALA	1:100
Integrazione PDC 12-2017	

Progetto per la costruzione di un allevamento avicolo per galline ovaiole, sito in Via Santa Maria Celeste per conto della Ditta:

AVI ZEN Società Agricola Semplice

PROSPETTI E SEZIONI

STUDIO TECNICO GEOMETRA CLAUDIO CARETTA VIA SUMMANO 2, MONTECCHIO PREC.NO N° TEL.0445/864138

Il Progettista delle Strutture
Dott. Ing. Alessandro Rossato

Il Progettista
Geom. Claudio Caretta

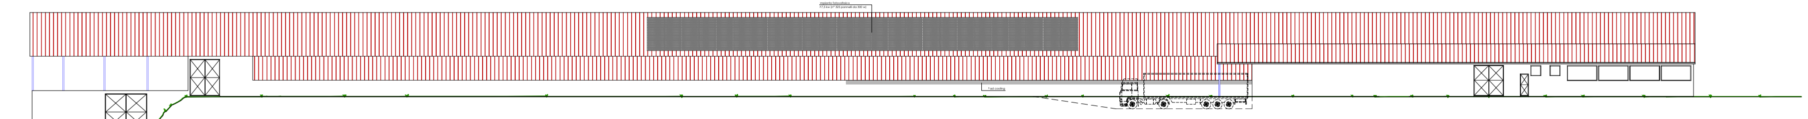
Impianto fotovoltaico
97,5 kw (n° 325 pannelli da 300 w)

PROSPETTO SUD

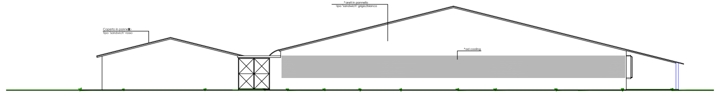
Coperto in pannello
tipo "sandwich" rosso
Pareti in pannello
tipo "sandwich" grigio/bianco
Pad cooling

PROSPETTO EST

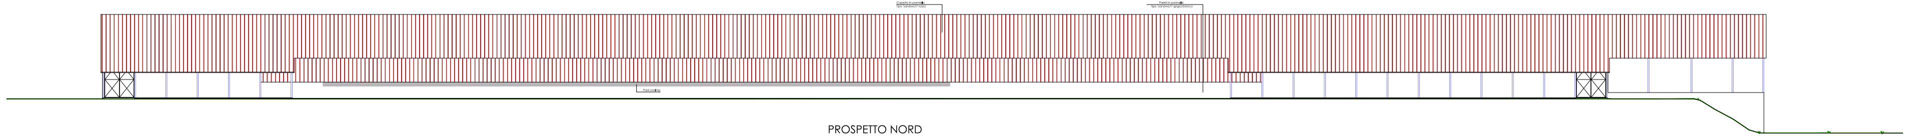
Coperto in pannello
tipo "sandwich" rosso
Pareti in pannello
tipo "sandwich" grigio/bianco

PROSPETTO NORD

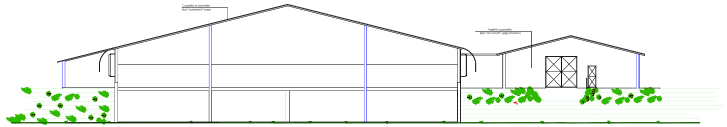

PROSPETTO OVEST

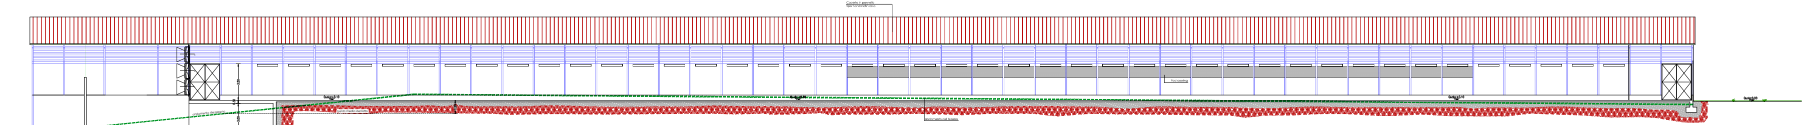

SEZIONE A-A

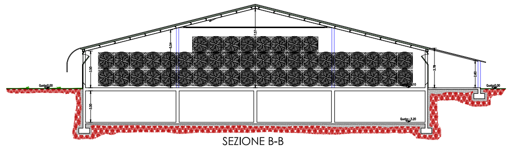

SEZIONE B-B

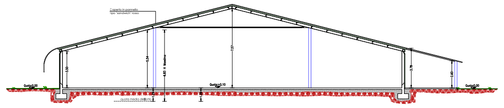

SEZIONE C-C

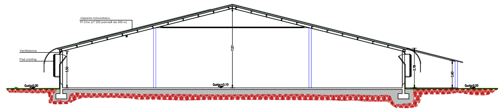

SEZIONE D-D

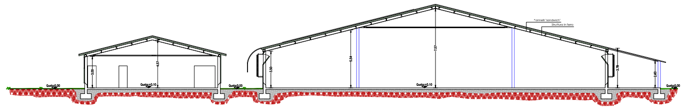

SEZIONE E-E

A termini di legge, la proprietà di questo elaborato è riservata. Si fa divieto di riprodurlo oppure di renderlo noto a terzi senza la nostra autorizzazione