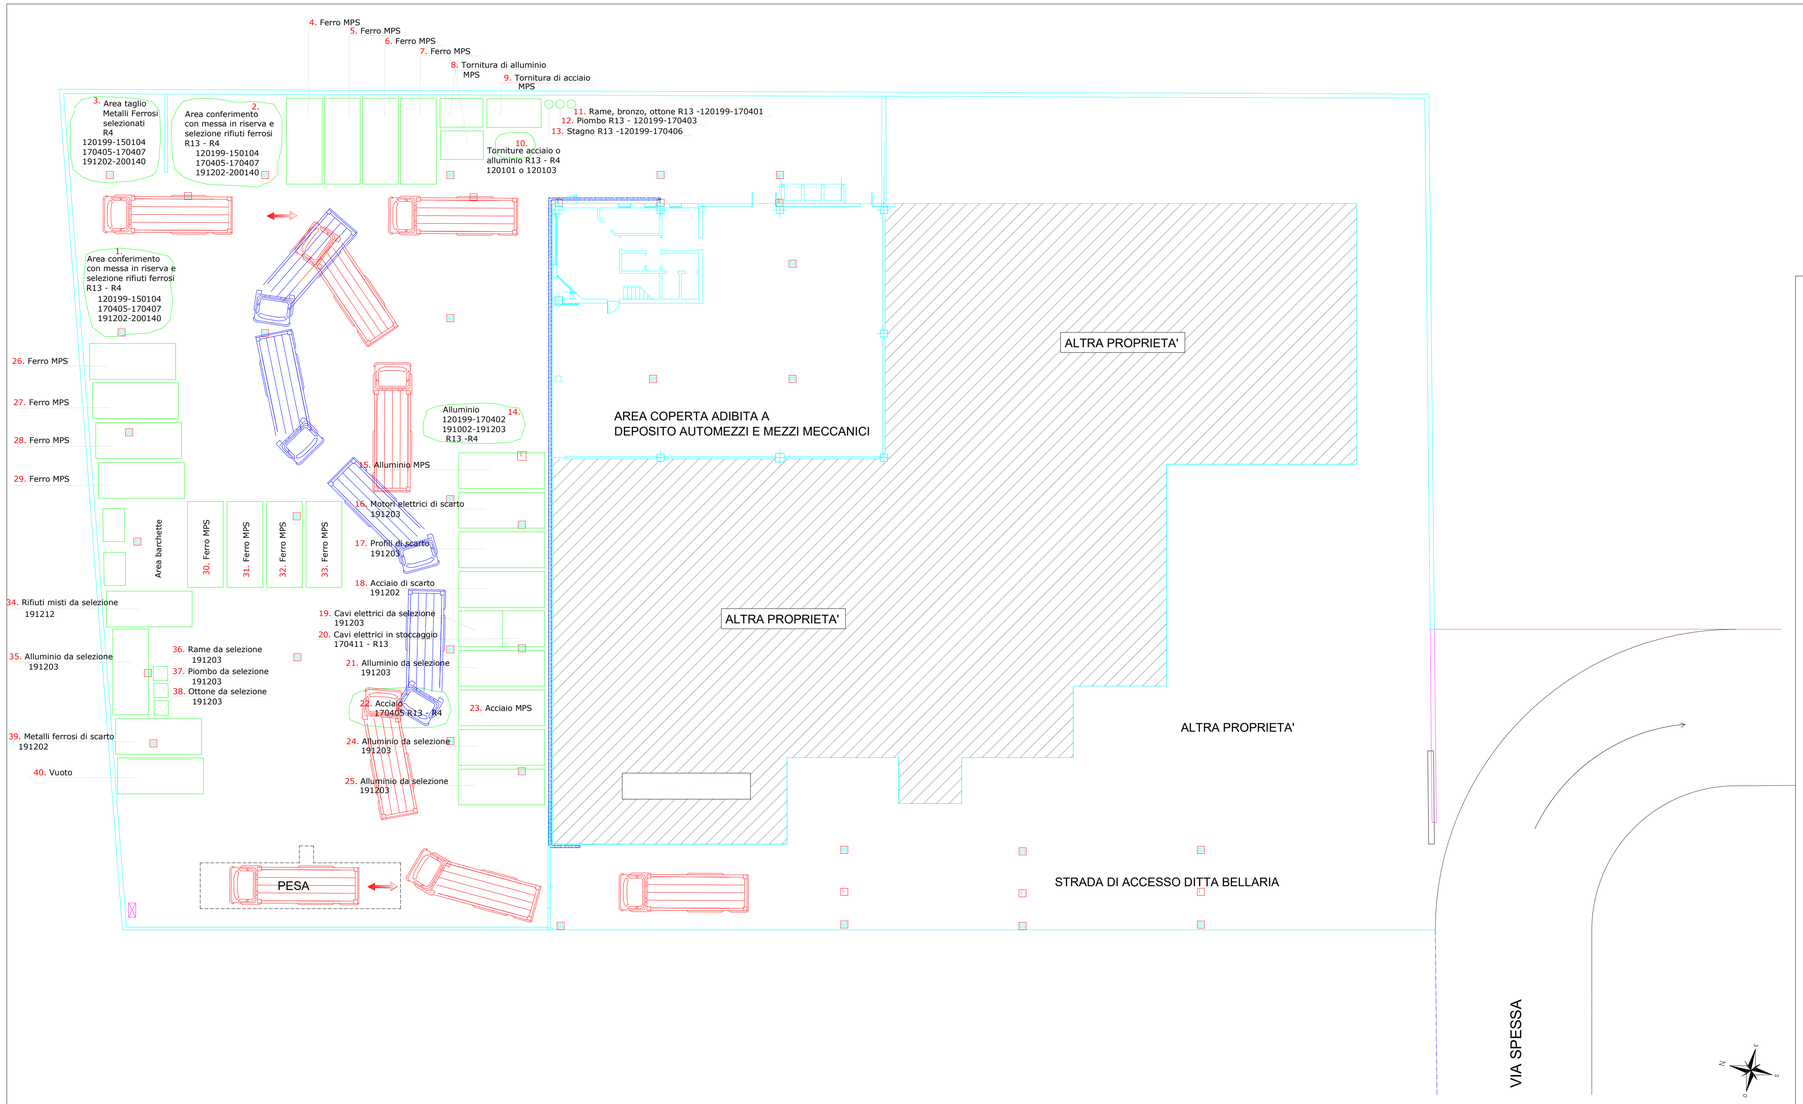

COMUNE di CREAZZO — PROV. di VICENZA

IMPIANTO PER LA MESSA IN RISERVA ED IL RECUPERO DI RIFIUTI SPECIALI NON PERICOLOSI – Rinnovo autorizzazione
Via Spessa n.63/B

Elaborato:

Lay–out impianto e viabilità

MARZO 2017 — SCALA 1:200

Committente:

BELLARIA srl
Via Spessa n. 63/B
CREAZZO (VI)

Progetto:

STUDIO TECNICO AMBIENTALE
Dott.Ing. Massimiliano Soprana
Via Keplero, 9/a – Valdagno (VI)
Tel. 0445/407662 – Fax. 0445/480252