L'Estensore:
dott. ing. Ruggero Rigoni
iscritto al n. 1023
dell'Ordine degli Ingegneri di Vicenza

Il Proponente:

Provincia di Vicenza
Comune di Schio

BRUNELCARS s.a.s.
di MARCO BRUNELLO & C.

Via Veneto, n. 1 - 36015 SCHIO
Tel. (0445) 575291 - C.F. e P.IVA n°00786940247

VERIFICA DI ASSOGGETTABILITÀ (A V.I.A.)

(ai sensi art. 20 D.Lgs. N. 152/06 e ss.mm.ii. e art.13 L.R. N. 4/16)

ai fini del

RINNOVO AUTORIZZAZIONE ALL'ESERCIZIO DELL'IMPIANTO DI AUTODEMOLIZIONE DELLA DITTA BRUNELCARS s.a.s.

sito in:

Comune di SCHIO, Via Veneto, n. 1

Lay-out dell'impianto

Scala 1:200

C2

tavola:

Marzo 2017

data:

STUDIO DI INGEGNERIA AMBIENTALE ING. RUGGERO RIGONI
Via Divisione Folgore, n. 36 - 36100 VICENZA
Tel.: 0444.927477 - email: rigoni@ordine.ingegneri.vi.it

LEGENDA
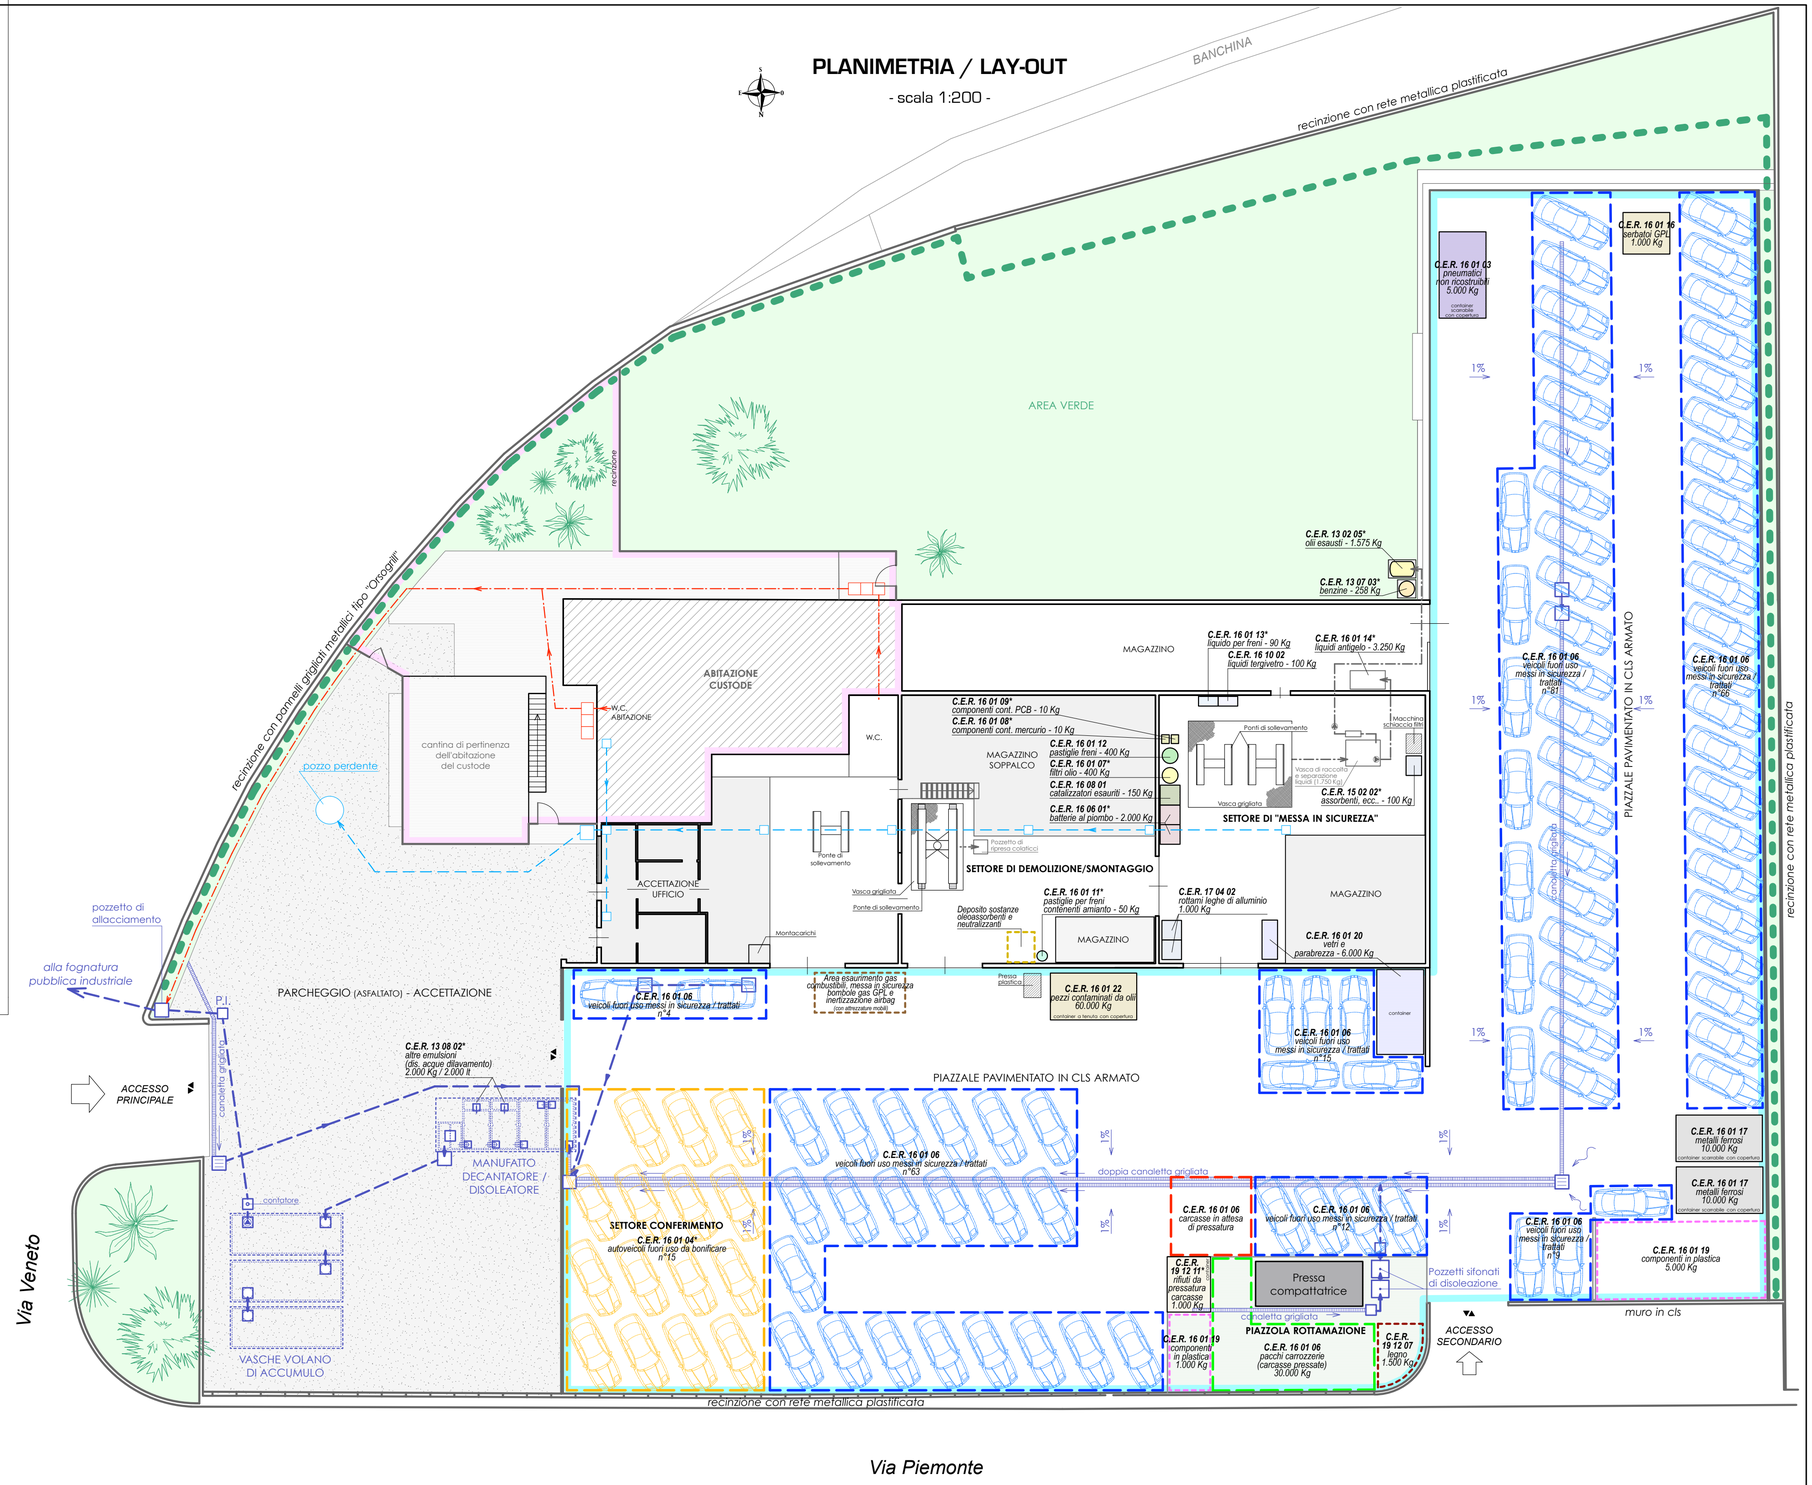
- PARCHEGGIO-ACCETTAZIONE (~ mq. 740)
- AREA ABITAZIONE CUSTODE E PERTINENZE (~ mq. 480)
- AREA OPERATIVA SCOPERTA IMPIANTO DI AUTODEMOLIZIONE (~ mq. 2.450)
- SETTORE CONFERIMENTO VEICOLI "FUORI USO" (~ mq. 200) — C.E.R. 16 01 04* n°15
- SETTORE STOCCAGGIO INDIFFERENZIATO VEICOLI "MESSI IN SICUREZZA" / "TRATTATI" (sovrapposizione max n°3 veicoli) (~ mq. 985 complessivi) — C.E.R. 16 01 06 n°250
- AREA STOCCAGGIO CARCASSE PRESSATE (~ mq. 50) — C.E.R. 16 01 06 30.000 Kg
- : siepe arbustiva - barriera di protezione ambientale