




**ESTRATTO DI MAPPA**  
- scala 1:2000 -

Fig. 12 - mapp. 220-608-609-610-611




**ESTRATTO DI P.I.**  
- scala 1:2000 -

-  PP - Tessuto per insediamenti Polifunzionali Art. 8
-  Piano Urbanistico Attuativo confermato Art. 14
-  Individuazione grandi strutture di vendita e parchi commerciali Art. 11

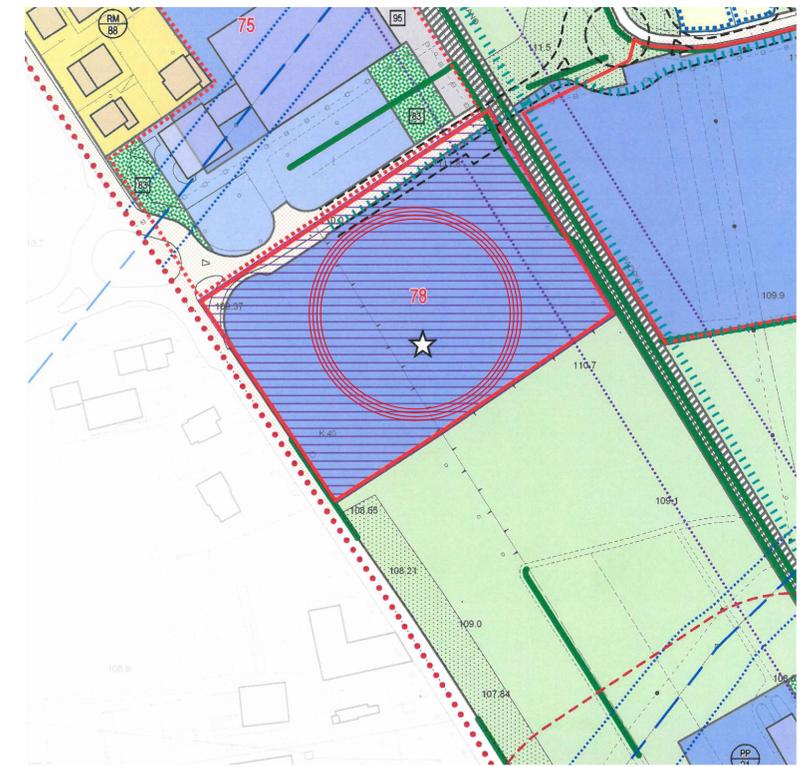

**PLANIMETRIA GENERALE**  
- scala 1:500 -

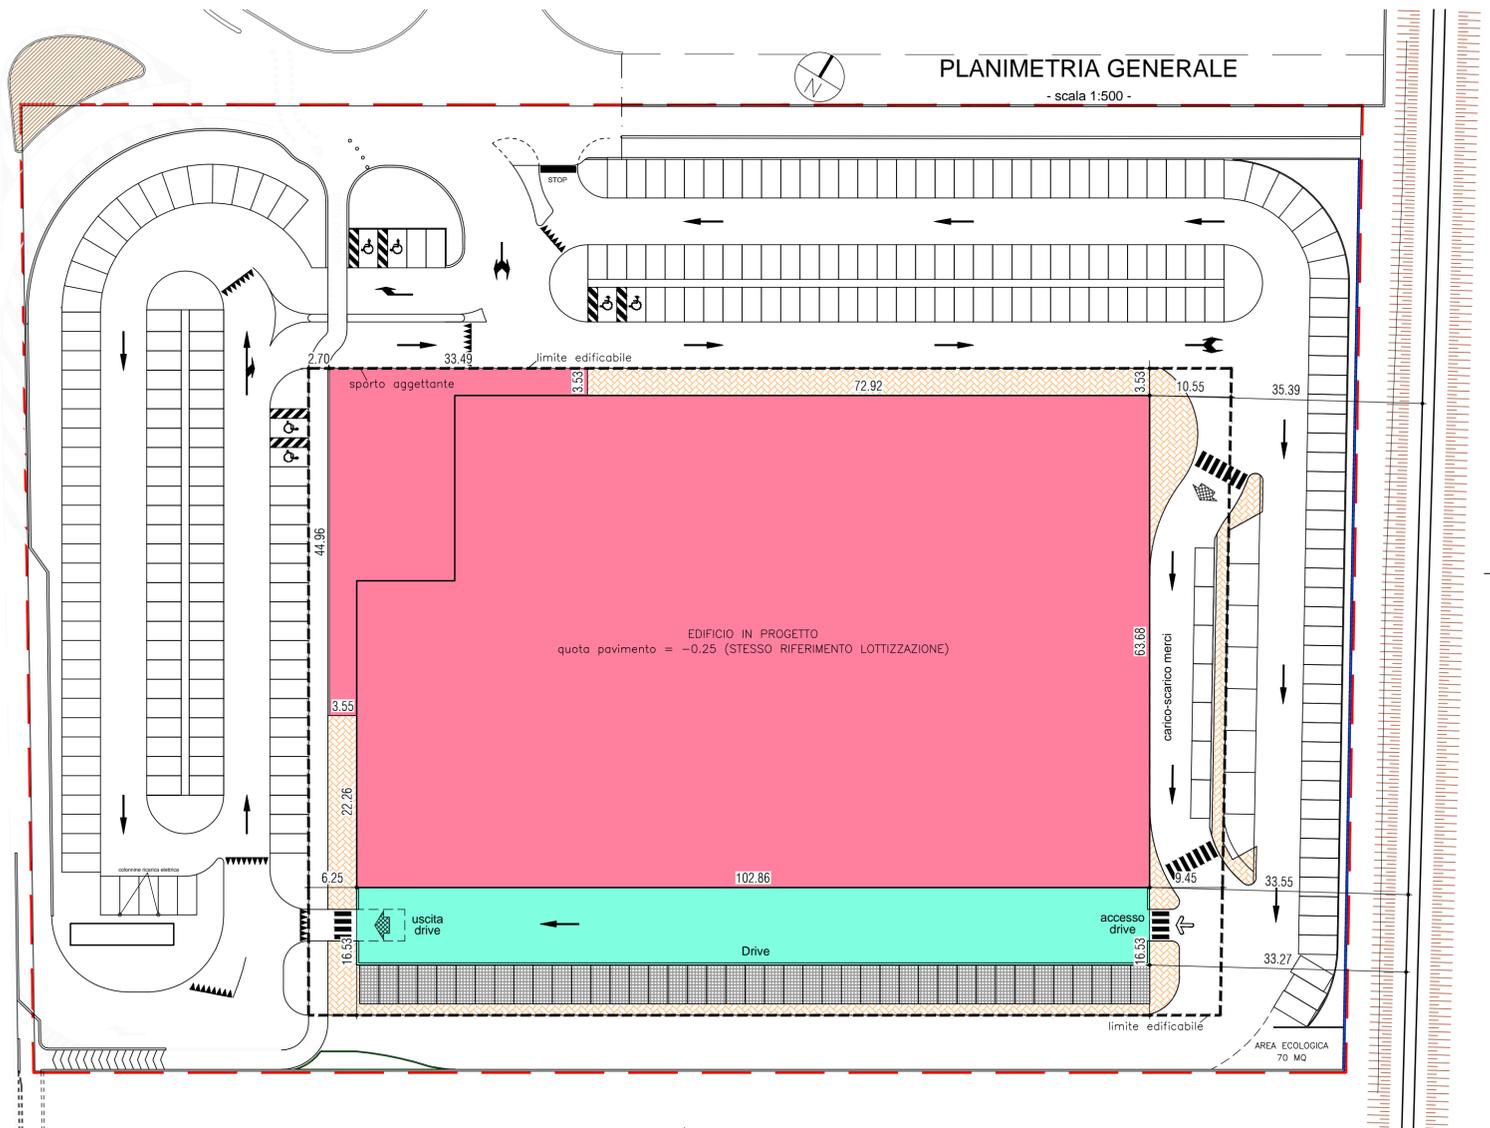

<p><i>Geometra</i> <b>ANDRIOLLO Angelo</b> c.f. NDR NGL 57T26 Z7001 - p. iva 03169080268</p>		<p><i>Architetto</i> <b>FIORAVANZO Valter Luigi</b> c.f. FRV VTR 67T28 A703R - p. iva 02517140246</p>	
<p>38060 Romano d'Ezzelino (VI) - Via Isonzo, 15 tel. 0424/510585 - fax 0424/390946 - e-mail af.isonzo@tiscali.it</p>			
<p>Comune di CASSOLA</p>		<p>Provincia di VICENZA</p>	
TAVOLA:	<p><b>PROGETTO CAPANNONE</b> COSTRUZIONE DI UN CAPANNONE COMMERCIALE - VARIANTE N. 1</p>	<p>IL PROGETTISTA:</p> <p> <b>VALTER LUIGI FIORAVANZO</b> n° 996</p>	
SCALA:	ELABORATO:		
1:2000 1:500	<p><b>INQUADRAMENTO</b> Foto - Mappa - P.I. - Planimetria</p>		
COMMITTENTE:	DATA:	FILE:	
"CAPITELVECCHIO Real Estate Srl"	26/06/2017	<p>H:\CARTELLE\E...Capitelvecchio...\ Disegni\Capannone\Progetto 02...\ Tav. 1 (Planimetria)</p>	