




PROSPETTO NORD
- scala 1:200 -

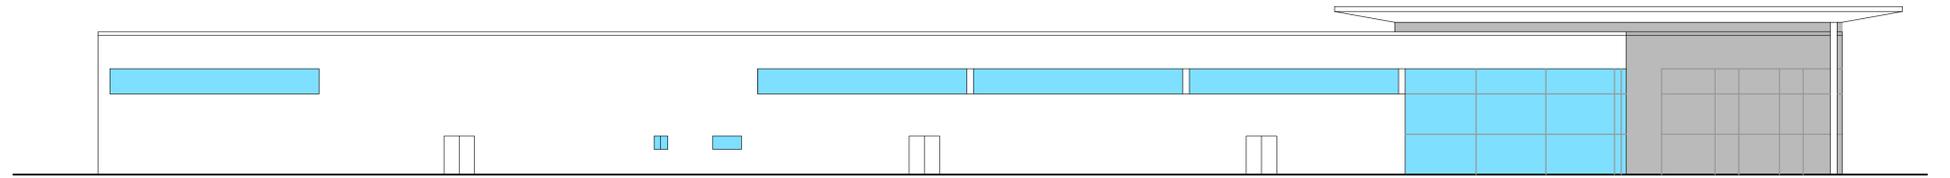


PROSPETTO OVEST
- scala 1:200 -

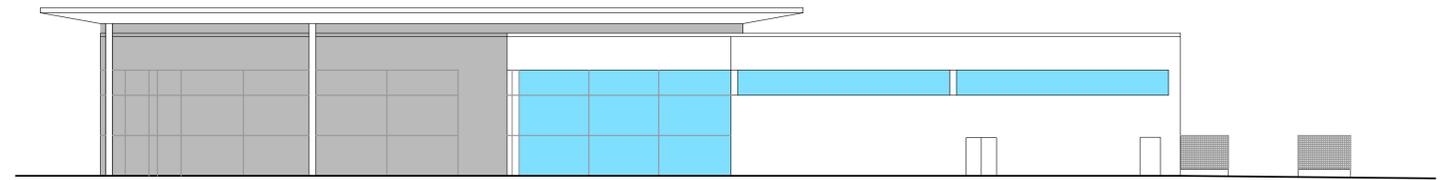


PROSPETTO SUD
- scala 1:200 -

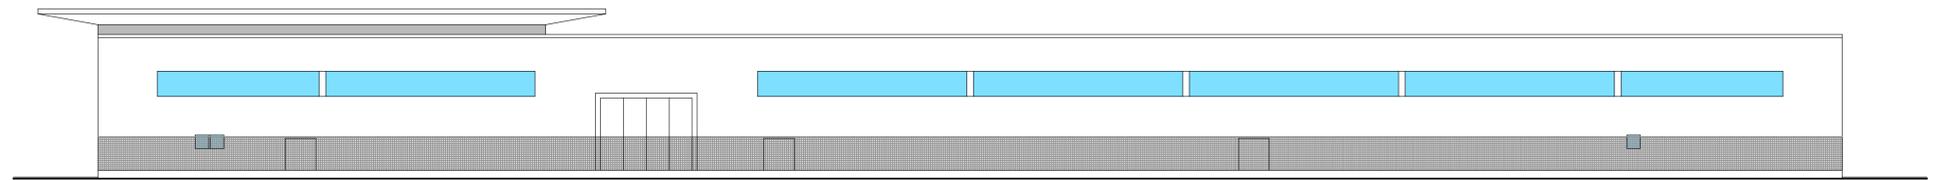

PROSPETTO EST
- scala 1:200 -

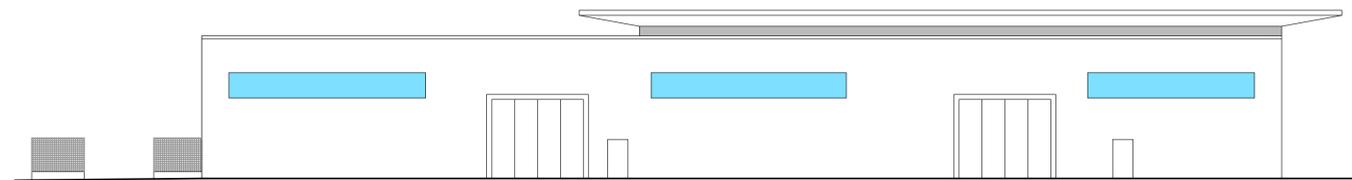

SEZIONE A-A
- scala 1:200 -

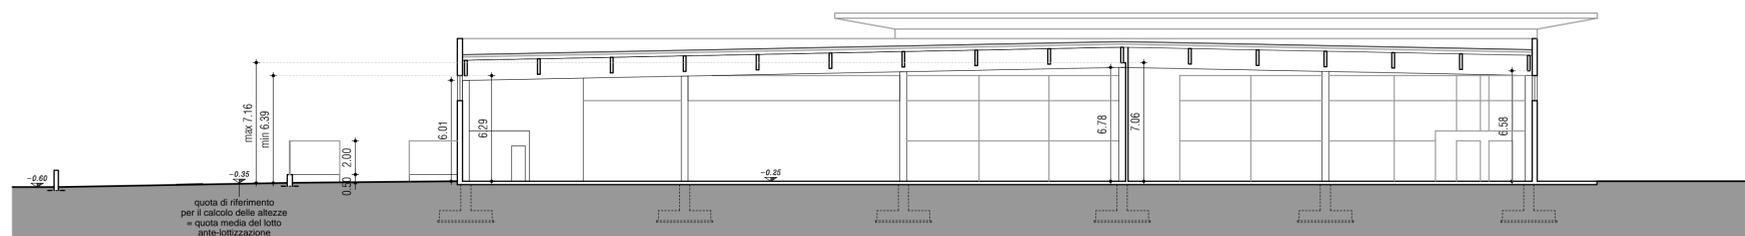

<p>Geometra ANDRIOLLO Angelo c.f. NDR NGL 57726 Z7001 - p. IVA 03169080288</p>		<p>Architetto FIORAVANZO Valter Luigi c.f. FRV VTR 67728 A703R - p. IVA 02517140246</p>	
<p>36060 Romano d'Ezzelino (VI) - Via Isonzo, 15 tel. 0424/510585 - fax 0424/390946 - e-mail af.isonzo@iscail.it</p>			
<p>Comune di CASSOLA</p>		<p>Provincia di VICENZA</p>	
<p>TAVOLA: 6</p>	<p>PROGETTO CAPANNONE COSTRUZIONE DI UN CAPANNONE COMMERCIALE - VARIANTE N. 1</p>	<p>IL PROGETTISTA: Ordine degli Architetti, Pianificatori, Paesaggisti e Conservatori della Provincia di Vicenza VALTER LUIGI FIORAVANZO n° 996</p>	
<p>SCALA: 1:200</p>	<p>ELABORATO: PROGETTO Prospetti e Sezione</p>		
<p>COMMITTENTE: "CAPITELVECCHIO Real Estate Srl"</p>	<p>DATA: 26/06/2017</p>	<p>FILE: H:\CARTELLE...Capitelvecchio...\ Disegni\Capannone\Progetto 03...\ Tavole progetto</p>	