
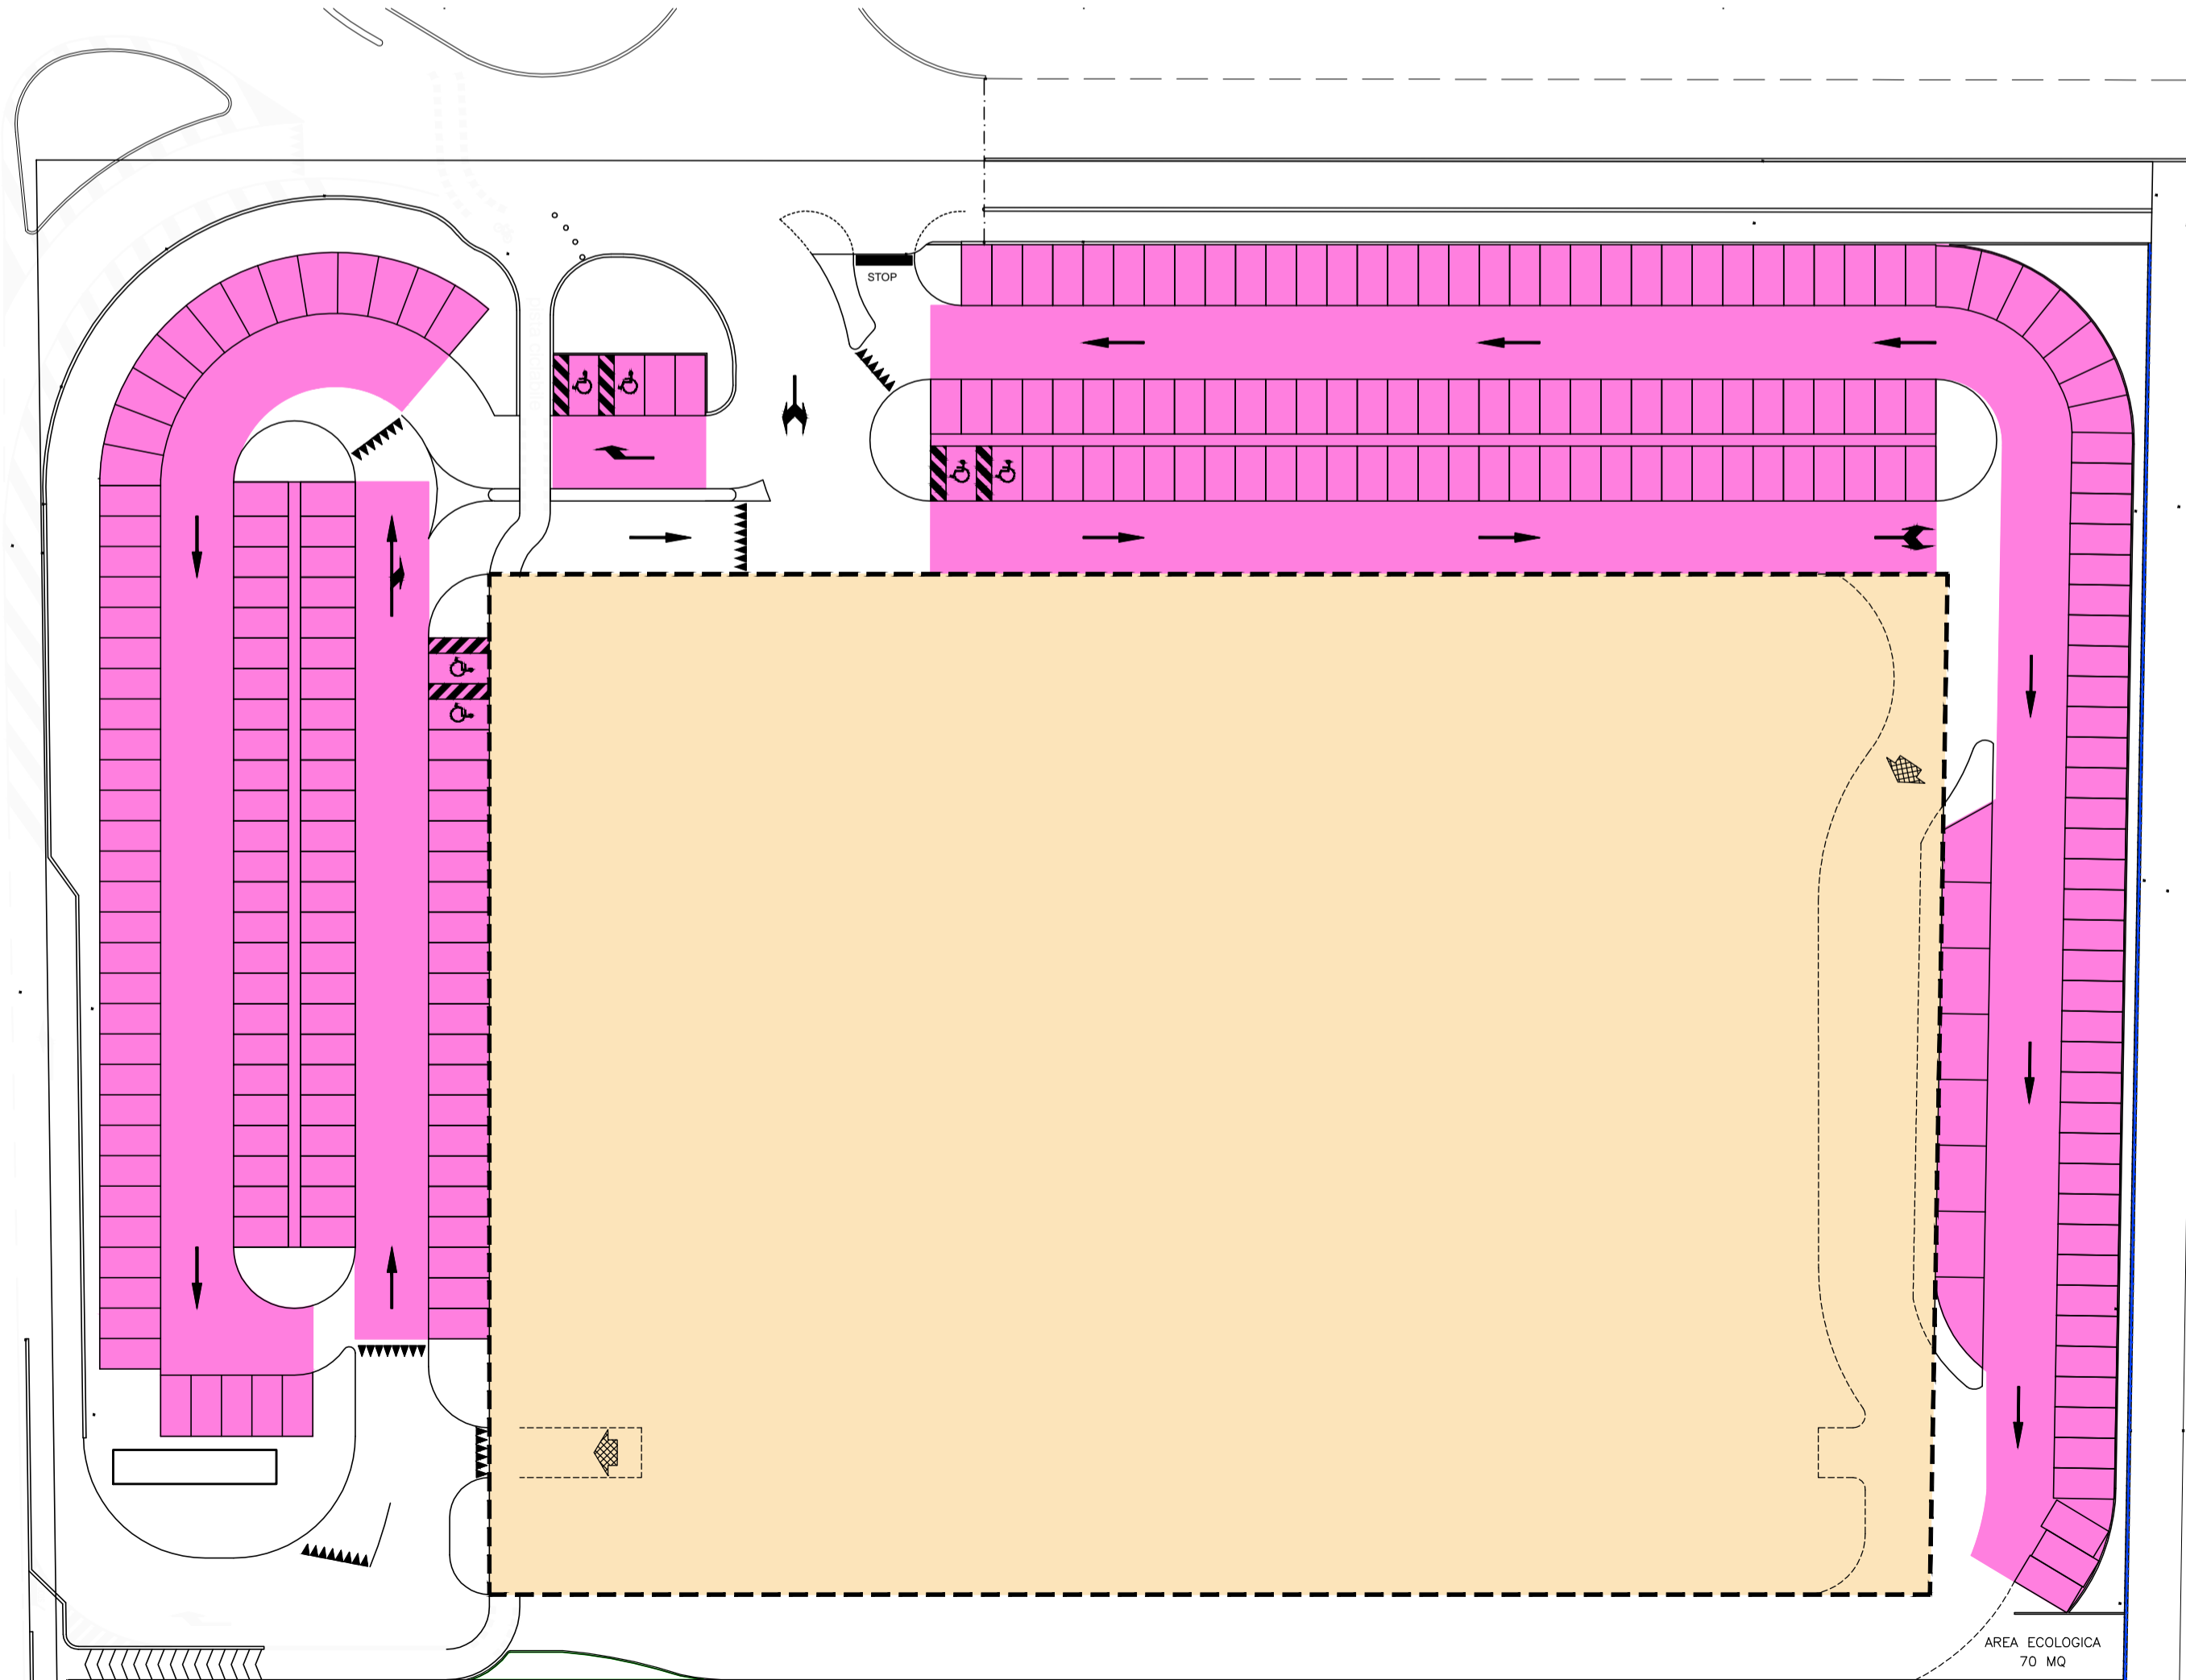


SUPERFICI DI PIANO

LOTTO	PROPRIETA'	SUPERFICIE TERRITORIALE	SUPERFICIE FONDIARIA	VIABILITA' INTERNE	STANDARD PUBBLICI		VIABILITA' DI P.I.
					PARK-VERDE	CICLABILE	
A	DOBRU SRL	21.783 mq Cotast.	9.965 mq Reale	2.060 mq Reale	8.619 mq Reale		821 mq Reale
		21.465 mq Reale			8.235 mq Reale	384 mq Reale	
DA VINCOLARE					DA CEDERE		

PARAMETRI DI EDIFICABILITA'

SUPERFICIE TERRITORIALE (S.T.)	SUPERFICIE COPRIBILE DI P.I. = 0,40 x S.T. (S.C.)	PARCHEGGIO EFFETTIVO ESTERNO AI LOTTI
21.465 mq	8.586 mq	6310 mq

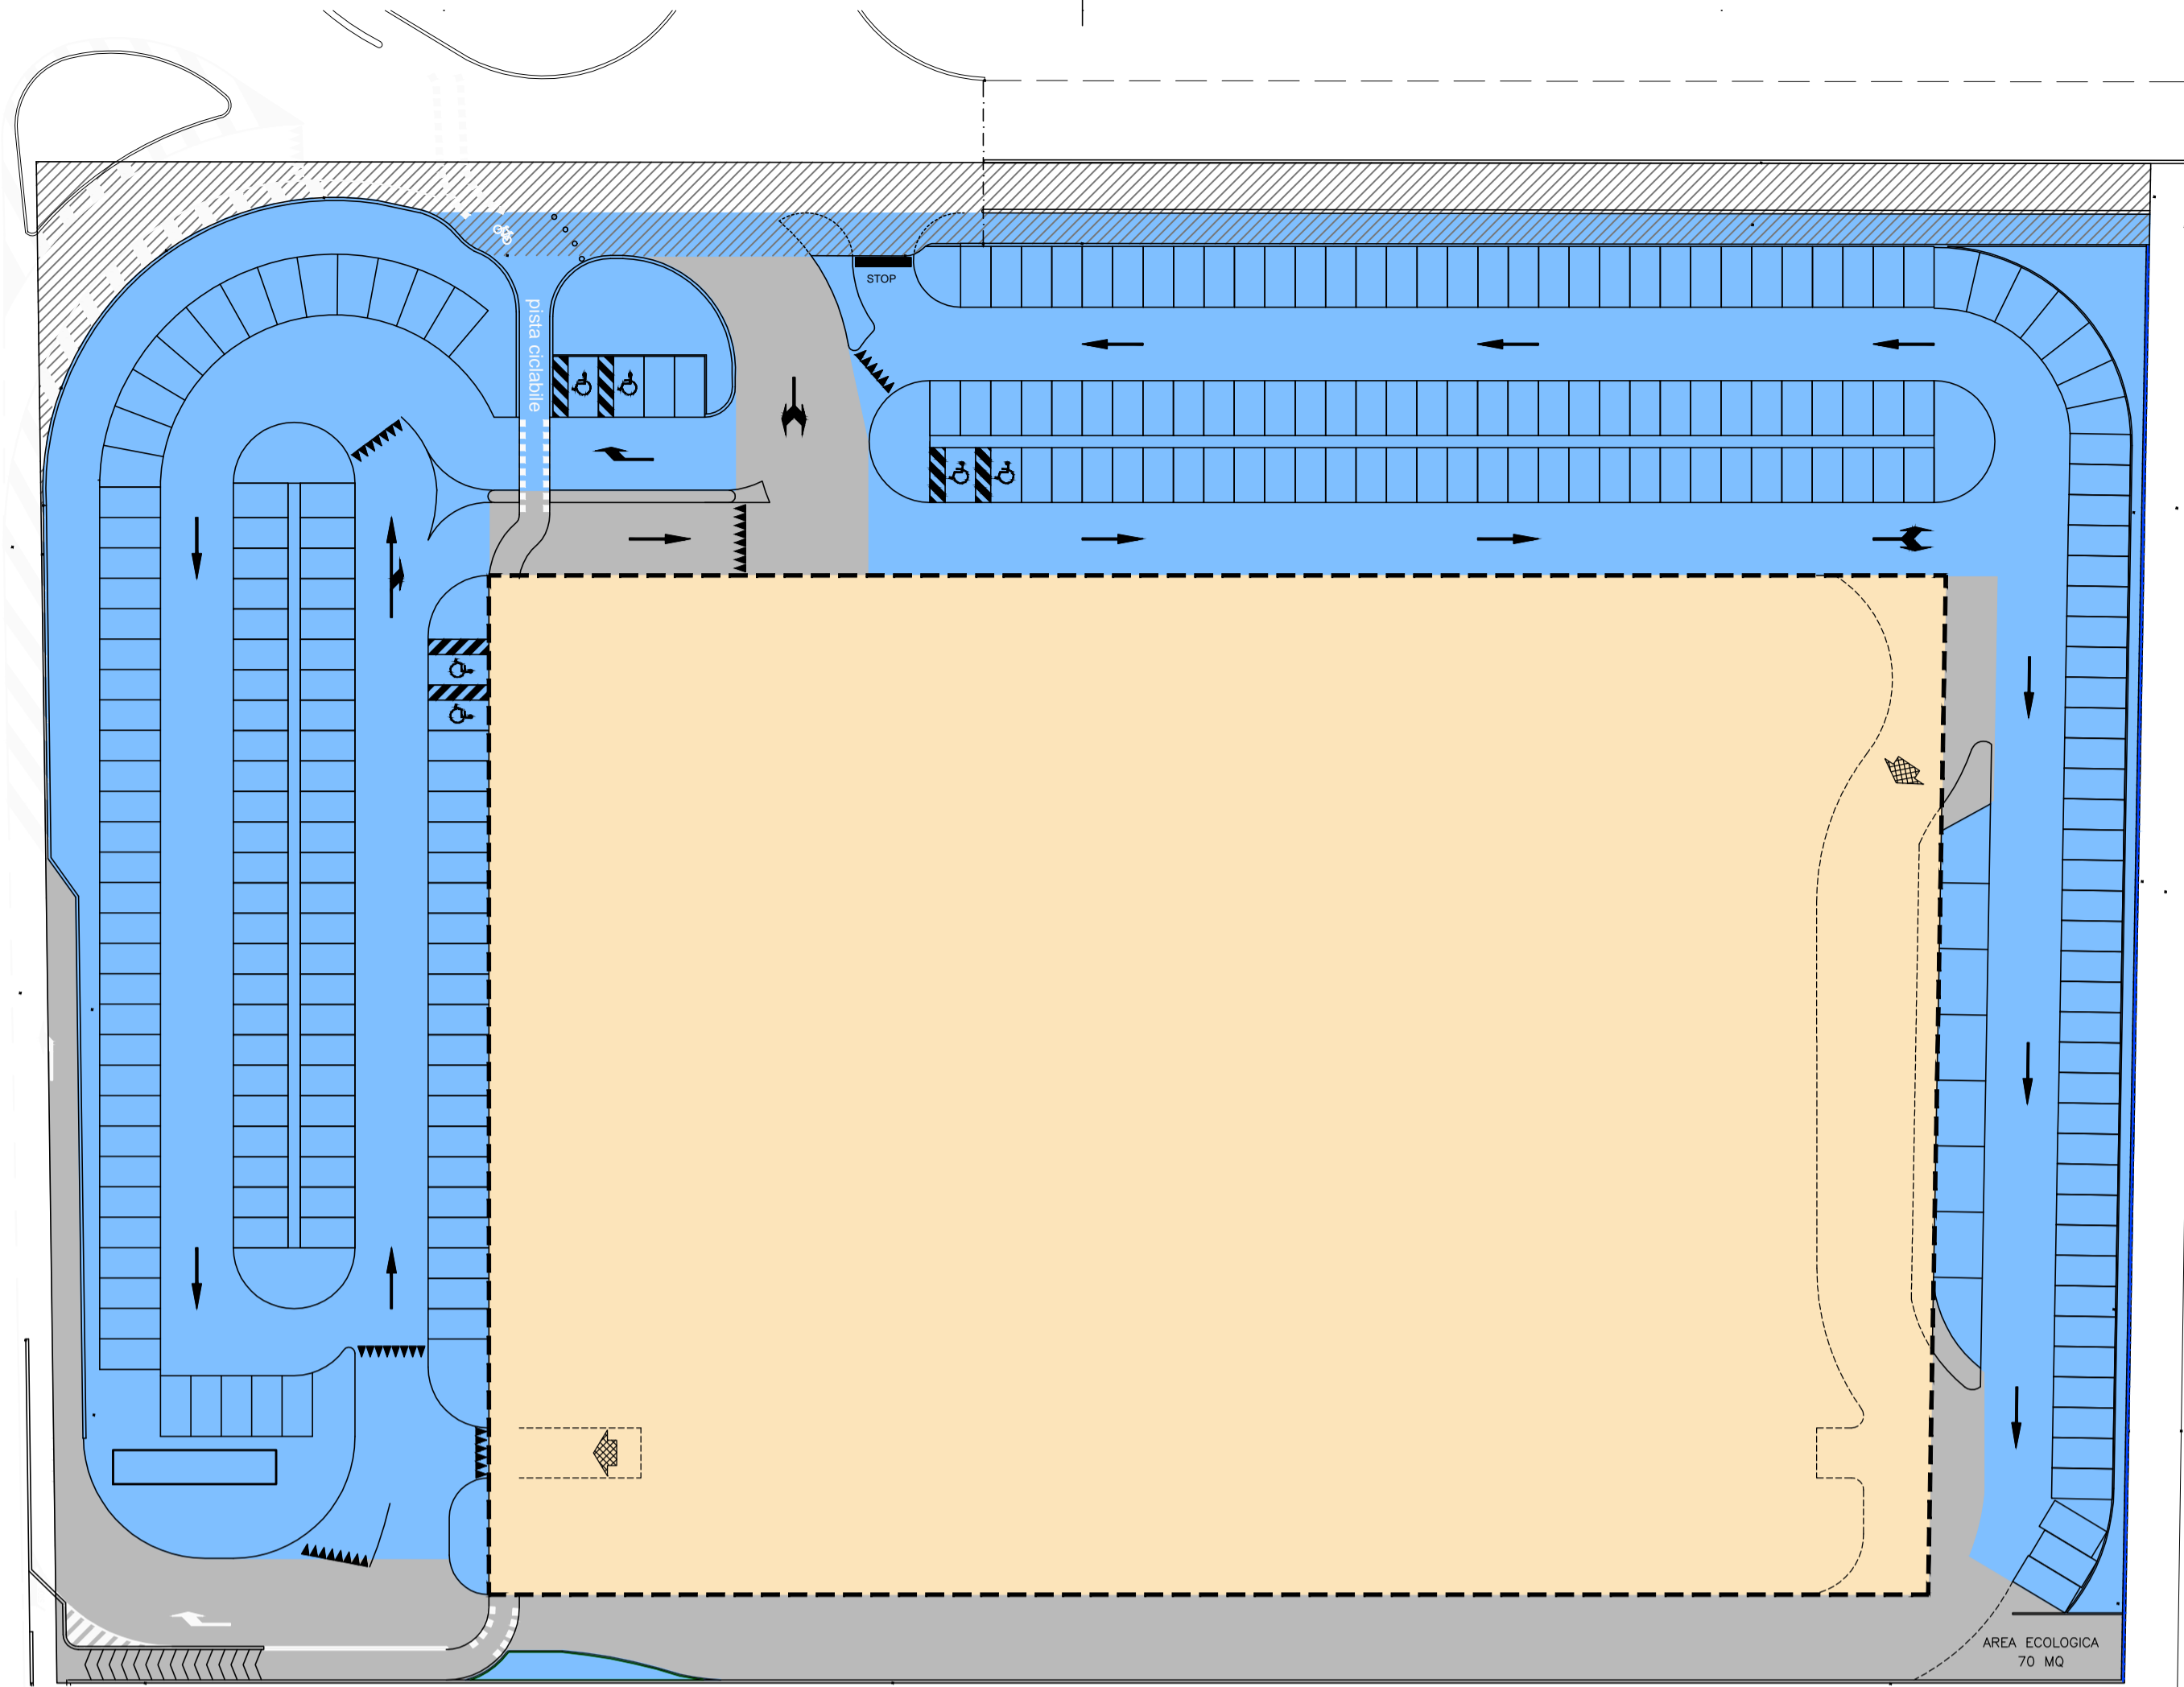

<p>Geometra ANDRIOLLO Angelo c.f. NDR NGL 57126 Z7001 - p. iva 03169080268</p>		<p>Architetto FIORAVANZO Valter Luigi c.f. FRV VTR 67128 A703R - p. iva 02517140246</p>	
<p>36060 Romano d'Ezzelino (VI) - Via Isonzo, 15 tel. 0424/510585 - fax 0424/390946 - e-mail af.isonzo@tiscali.it</p>			
<p>Comune di CASSOLA</p>		<p>Provincia di VICENZA</p>	
<p>TAVOLA: 8</p>	<p>PROGETTO URBANISTICO VARIANTE 2 AL P.D.L. "DOBRU"</p>		<p>IL PROGETTISTA: Ordine degli Architetti, Pianificatori, Paesaggisti e Conservatori Provincia di Vicenza VALTER LUIGI FIORAVANZO n° 966</p>
<p>SCALA: 1:500</p>	<p>ELABORATO: PROGETTO Verifica parametri urbanistici</p>		
<p>COMMITTENTE: "CAPITELVECCHIO Real Estate Srl"</p>	<p>DATA:</p>	<p>FILE: H:\CARTELLE...Capitelvecchio...\ Disegni\PUA\Progetto urbanistico\ 8 - Verifica parametri urbanistici</p>	