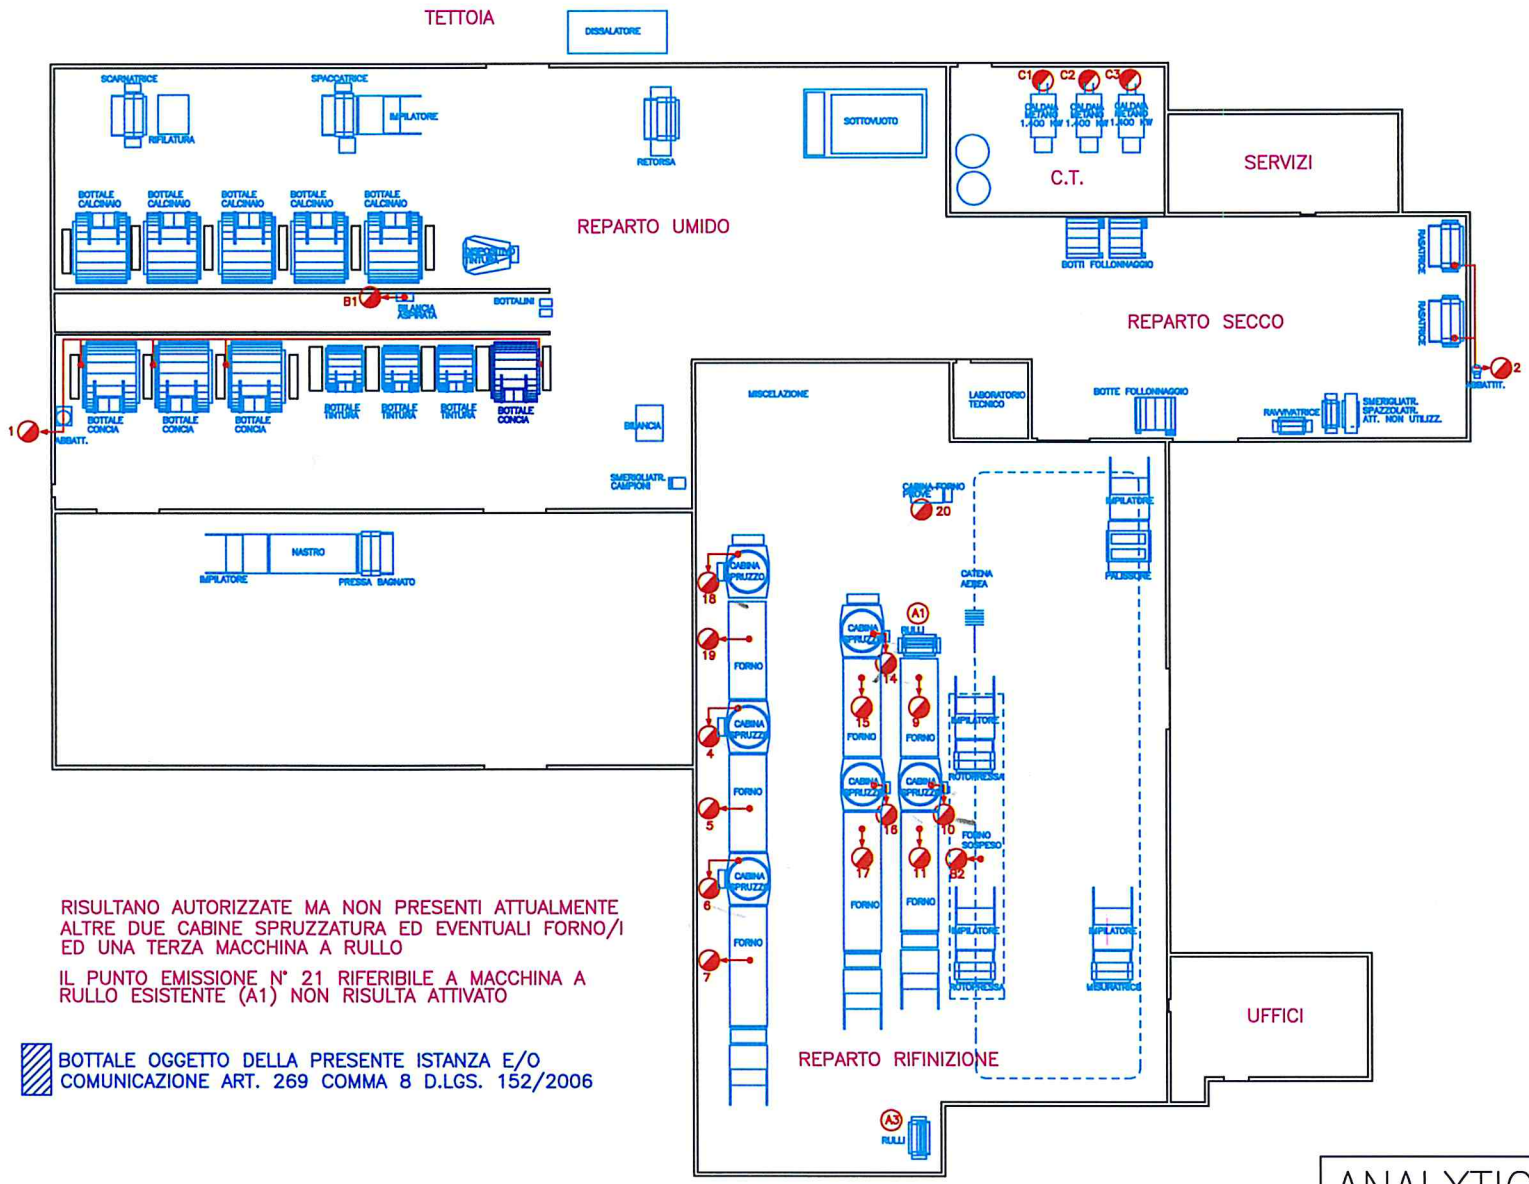

RISULTANO AUTORIZZATE MA NON PRESENTI ATTUALMENTE ALTRE DUE CABINE SPRUZZATURA ED EVENTUALI FORNO/I ED UNA TERZA MACCHINA A RULLO

IL PUNTO EMISSIONE N° 21 RIFERIBILE A MACCHINA A RULLO ESISTENTE (A1) NON RISULTA ATTIVATO

BOTTALE OGGETTO DELLA PRESENTE ISTANZA E/O COMUNICAZIONE ART. 269 COMMA 8 D.LGS. 152/2006

ANALYTICAL SRL

COMMITTENTE: CONCERIA ITALIA SPA VIA EUROPA N° 2, 36072 CHIAMPO (VI)			IL TECNICO: Per. Ind. Caldonazzo Flavio
OGGETTO: LAY OUT DELLE LAVORAZIONI, PUNTI DI EMISSIONE, ECC. ART. 269 COMMA 8 D.LGS. N° 152/2006			
FILE: D:...\Flavio\Italia\Italia_emiss_2009_b	SCALA: 1/400	DATA: 10.09.2009	IL PROPRIETARIO: