


COROGRAFIA 1:5000

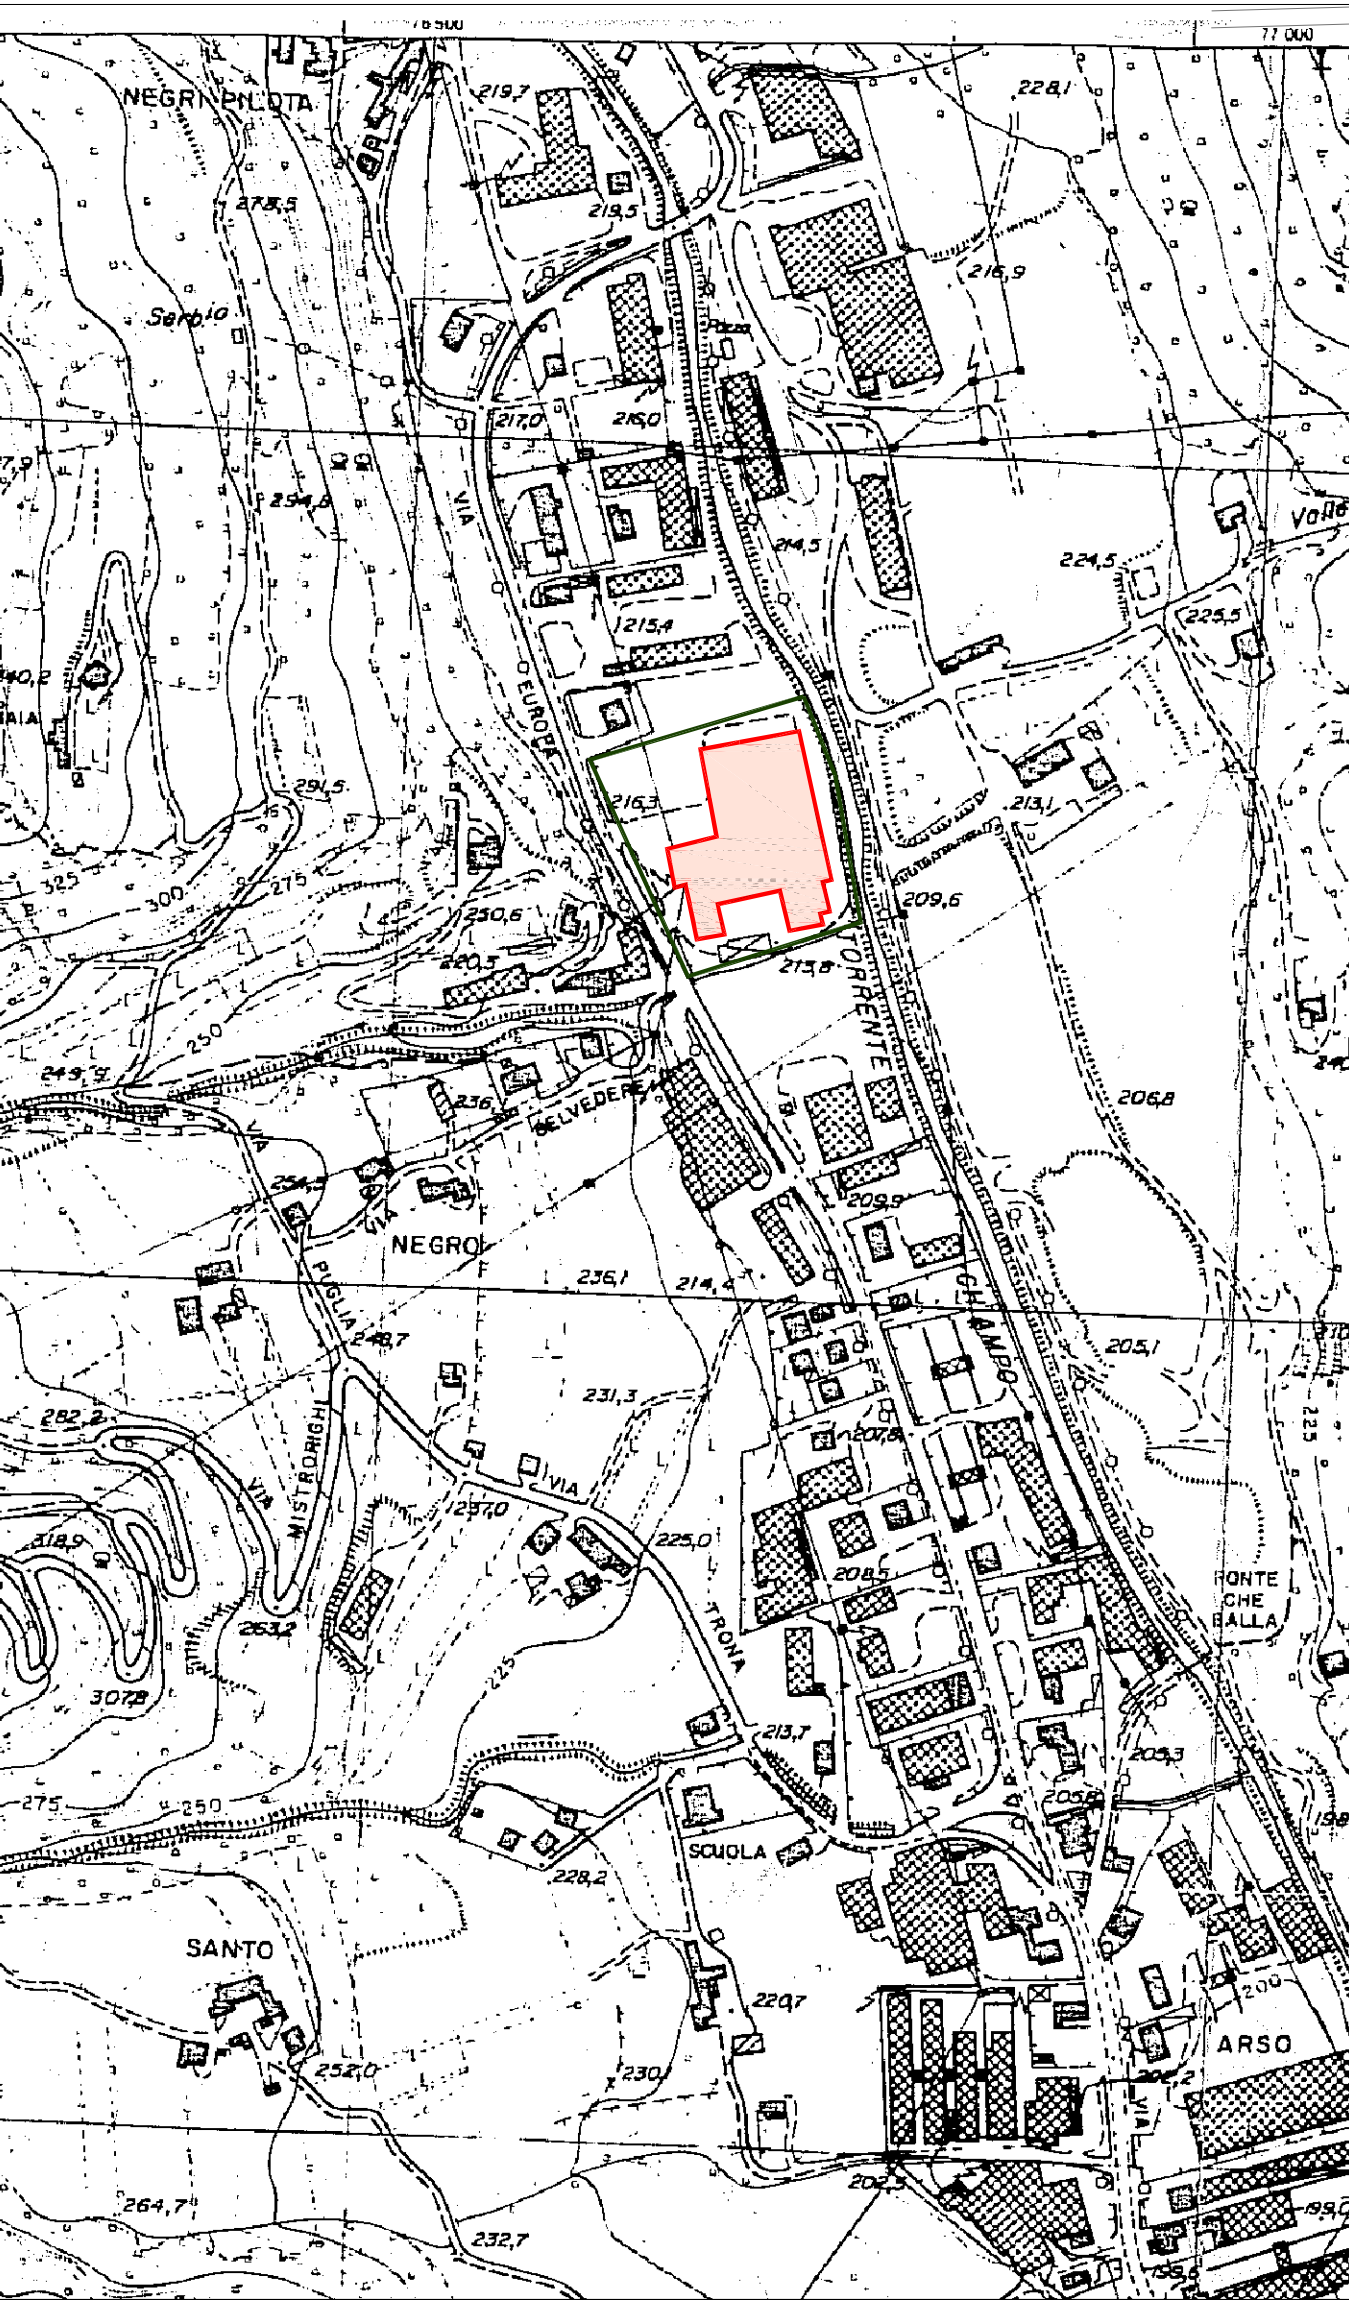

STUDIO

SERAFINI geom. UMBERTO

via B. Dal Maso 19
36072 CHIAMPO - VI
TEL. 0444 / 624056

Provincia di Vicenza

COMUNE DI CHIAMPO

RICHIESTA A.U.A.
INTEGRAZIONI SCREENING V.I.A.

Ditta operatrice : **Conceria Italia spa**

DATI CATASTALI	IL PROGETTISTA SERAFINI geom. UMBERTO	1 COMMITTENTI
FOGLIO 13-15		
MAPP.203..		
SCALA 1:200		
DATA 18/04/2017		

INTEGRAZIONI MITIGAZIONE

1

LEGENDA

RETE APPROVVIGINAMENTO IDRICO

RETE ACQUE DI PROCESSO

RETE ACQUE NERE CIVILI

RETE ACQUE METEORICHE CONTAMINATE 1° PIOGGIA

RETE ACQUE METEORICHE

CANALETTE RETE DI PROCESSO

GRIGLIA APERTA

POZZETTI ISPEZIONE RETE ACQUE DI PROCESSO

CADITOIA RETE ACQUE DI PROCESSO

POZZETTI ISPEZIONE RETE ACQUE NERE CIVILI

POZZETTI SIFONATO RETE ACQUE NERE CIVILI

POZZETTI ISPEZIONE RETE ACQUE METEORICHE E PLUVIALI DELLA COPERTURA

CADITOIA RETE ACQUE METEORICHE

DILAVAMENTO METEORICHE SU CORSO D'ACQUA SUPERFICIALE

DILAVAMENTO ALLACCIATO ALLE VASCHE DI PRIMA PIOGGIA SECONDA PIOGGIA ALLA ROGGIA

DILAVAMENTO ALLACCIATO ALLA RETE ACQUE INDUSTRIALI

DISPERSIONE SU SUOLO PERMEABILE

PIAZZALI IMPERMEABILI mq 3860

PIAZZALI PERMEABILI mq 3156

DISTRIBUTORE DI GASOLIO F.T. AD USO TRAZIONE

DEPOSITO TEMPORANEO DI PELLI WEET-BLUE COPERTE DA NYLON LAVAGGIO

DEPOSITO TEMPORANEO DI PRODOTTI CHIMICI SU RECIPIENTI IN PVC

PIANTA ATTUALE scala 1:200