


ESTRATTO MAPPA 1:2000
Fo.2° Mappale n°557

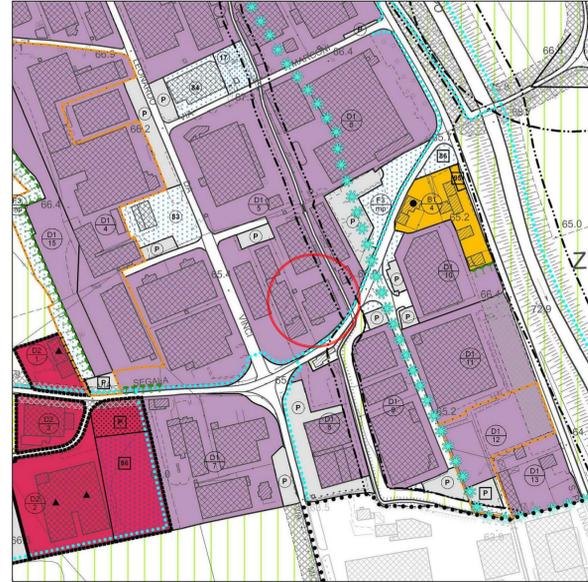

ESTRATTO PRG

DOCUMENTAZIONE FOTOGRAFICA




Foto n. 1

Comune di Zermeghedo Provincia di Vicenza


PROGETTO
Sostituzione ringhiera metallica su Via Segala

| | | |
|-------------------------|-------------------------|-----------------------|
| STATO | DATA | N° TAVOLA U |
| SITUAZIONE DI PROGETTO | 03-11-2014 | |
| DESCRIZIONE | AGG. | |
| PROPRIETA' | SCALA | 1:100 |
| CONCERIA MARCO POLO SRL | L'IMPRESA | |
| IL COMMITTENTE | IL PROGETTISTA / DD. LL | |


| | |
|----------------|---|
| DESCRIZIONE | PLANIMETRIE PROSPETTI - SEZIONI DOC.FOTOGRAFICA |
| PROPRIETA' | CONCERIA MARCO POLO SRL |
| IL COMMITTENTE | IL PROGETTISTA / DD. LL |

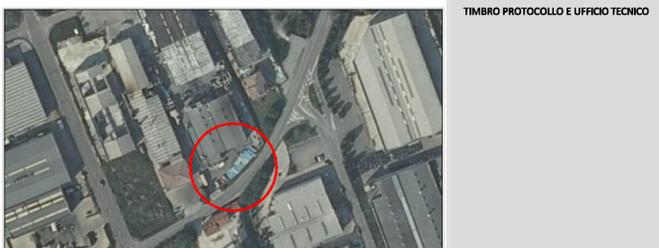


STUDIO TECNICO
Geometri Scalchi Girolamo & Franco
via A. Manzoni n°3 36054 Montebello Vicentino (VI)
Telefono: 0444 648187 Fax: 0444 448945
Mail: studioescalchi@gmail.com

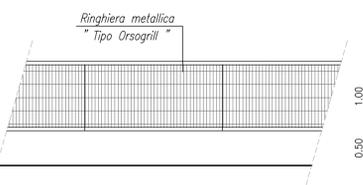


PROSPETTO TIPO RECINZIONE ESISTENTE
SCALA 1:50

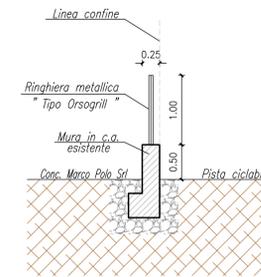


SEZIONE TIPO RECINZIONE ESISTENTE
SCALA 1:50

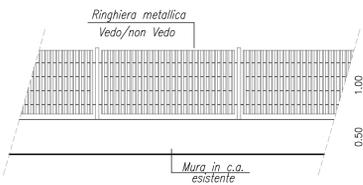


PROSPETTO TIPO RECINZIONE - DI PROGETTO -
SCALA 1:50

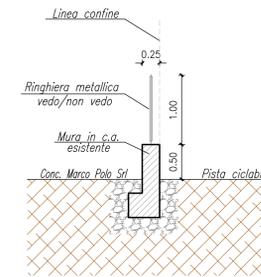


SEZIONE TIPO RECINZIONE DI PROGETTO
SCALA 1:50

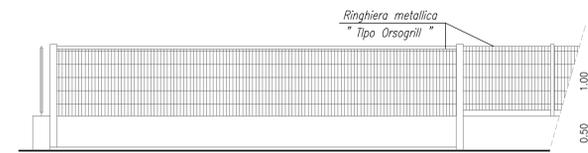

PROSPETTO TIPO ACCESSO CARRAIO - ESISTENTE -
SCALA 1:50

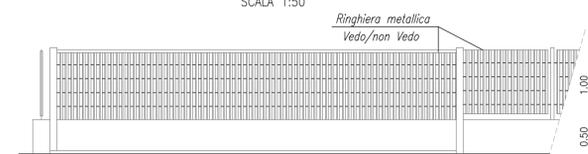

PROSPETTO TIPO ACCESSO CARRAIO - DI PROGETTO -
SCALA 1:50

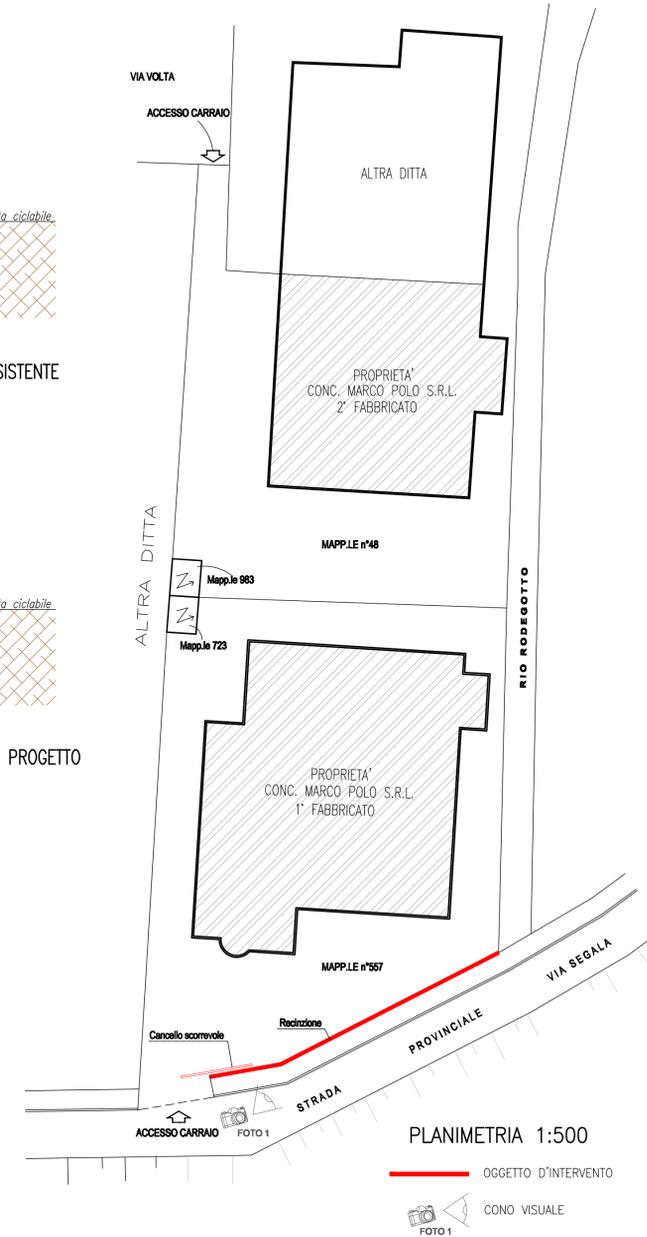

PLANIMETRIA 1:500
OGGETTO D'INTERVENTO
CONO VISUALE
FOTO 1