


L'Esperto:
dott. Ing. Ruggero Rigoni
iscritto al n. 1023
dell'Ordine degli Ingegneri di Vicenza

Provincia di Vicenza
Comune di Orgiano



EUGANEA ROTTAMI S.p.A.

SEDE LEGALE:
Via IV Novembre, n. 591
36030 VO EUGANEO (PD)
Tel. e Fax 049 9940111

IMPianto:
Via Perara, n. 13
36040 Plesio di Orgiano (VI)
Tel. 0444 776057 e Fax 0444 774043
C.F. e P.IVA n. 00953880281

Il Proponente:

VERIFICA DI ASSOGETTABILITÀ (A V.I.A.)
(ex art. 19 D.Lgs. N. 152/06 e ss.mm.ii. e art.13 L.R. N. 4 del 18/02/16)

ai fini del

**RINNOVO AUTORIZZAZIONE ALL'ESERCIZIO
DELL'IMPIANTO DI RECUPERO RIFIUTI E AUTODEMOLIZIONE
DELLA DITTA EUGANEA ROTTAMI S.p.A.**

sito in:
Comune di ORGIANO, Via Perara, n. 13





Inquadramento Territoriale

C1

data: **Luglio 2017**

Estratti cartografici in scala 1:10.000 - 1:5.000 - 1:2.000

STUDIO DI INGEGNERIA AMBIENTALE ING. RUGGERO RIGONI
Via Divisione Folgore, n. 36 - 36100 VICENZA
Tel.: 0444.927477 - email: rigoni@ordine.ingegneri.vi.it

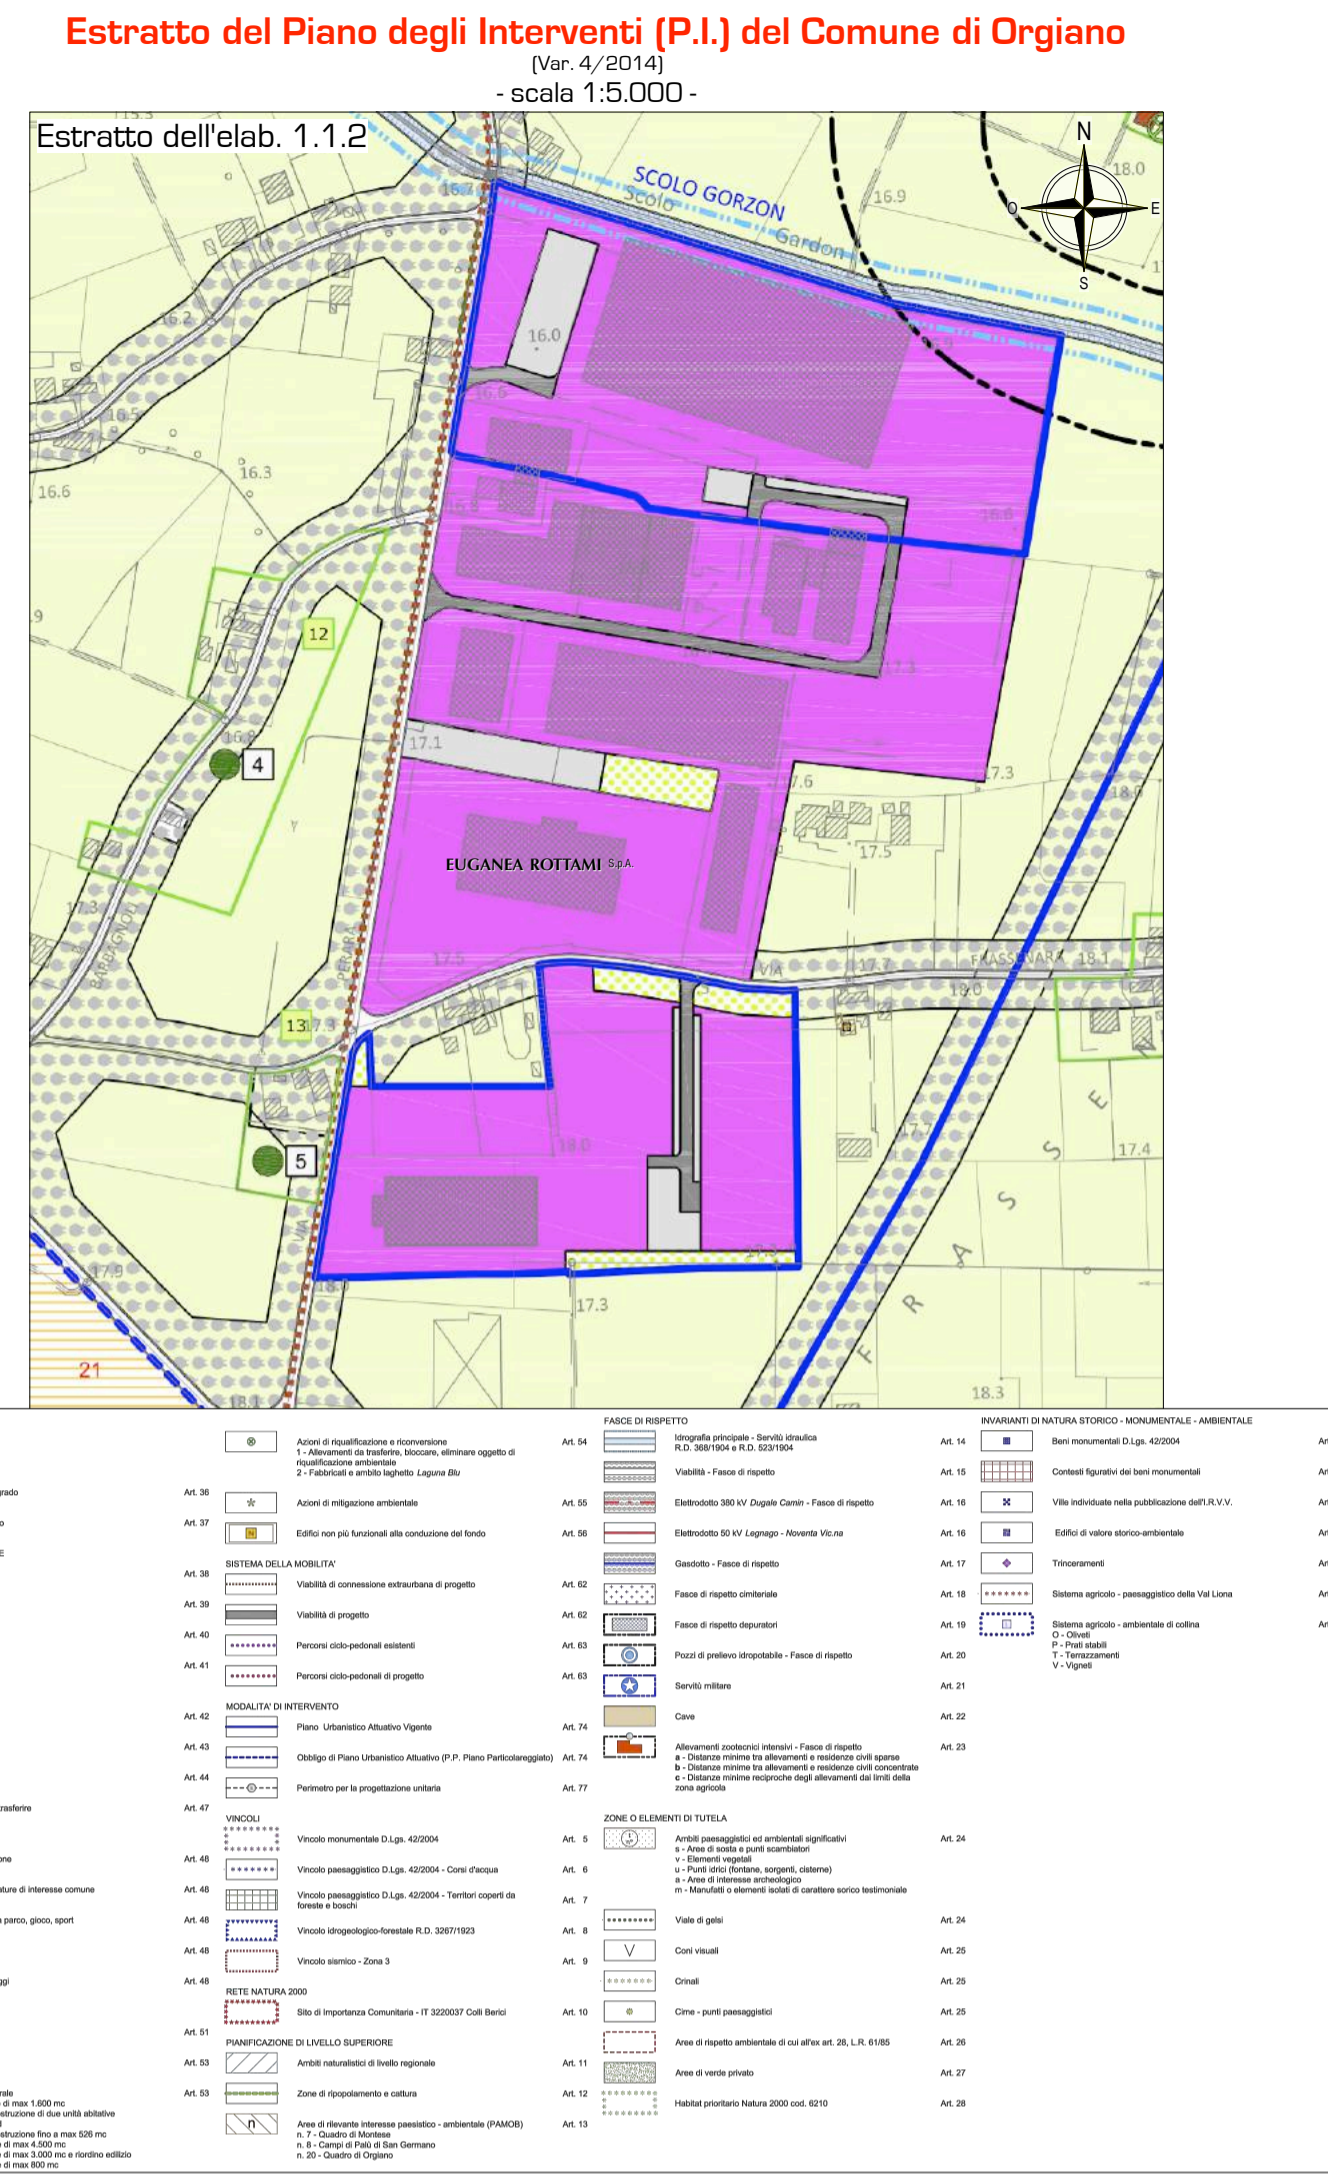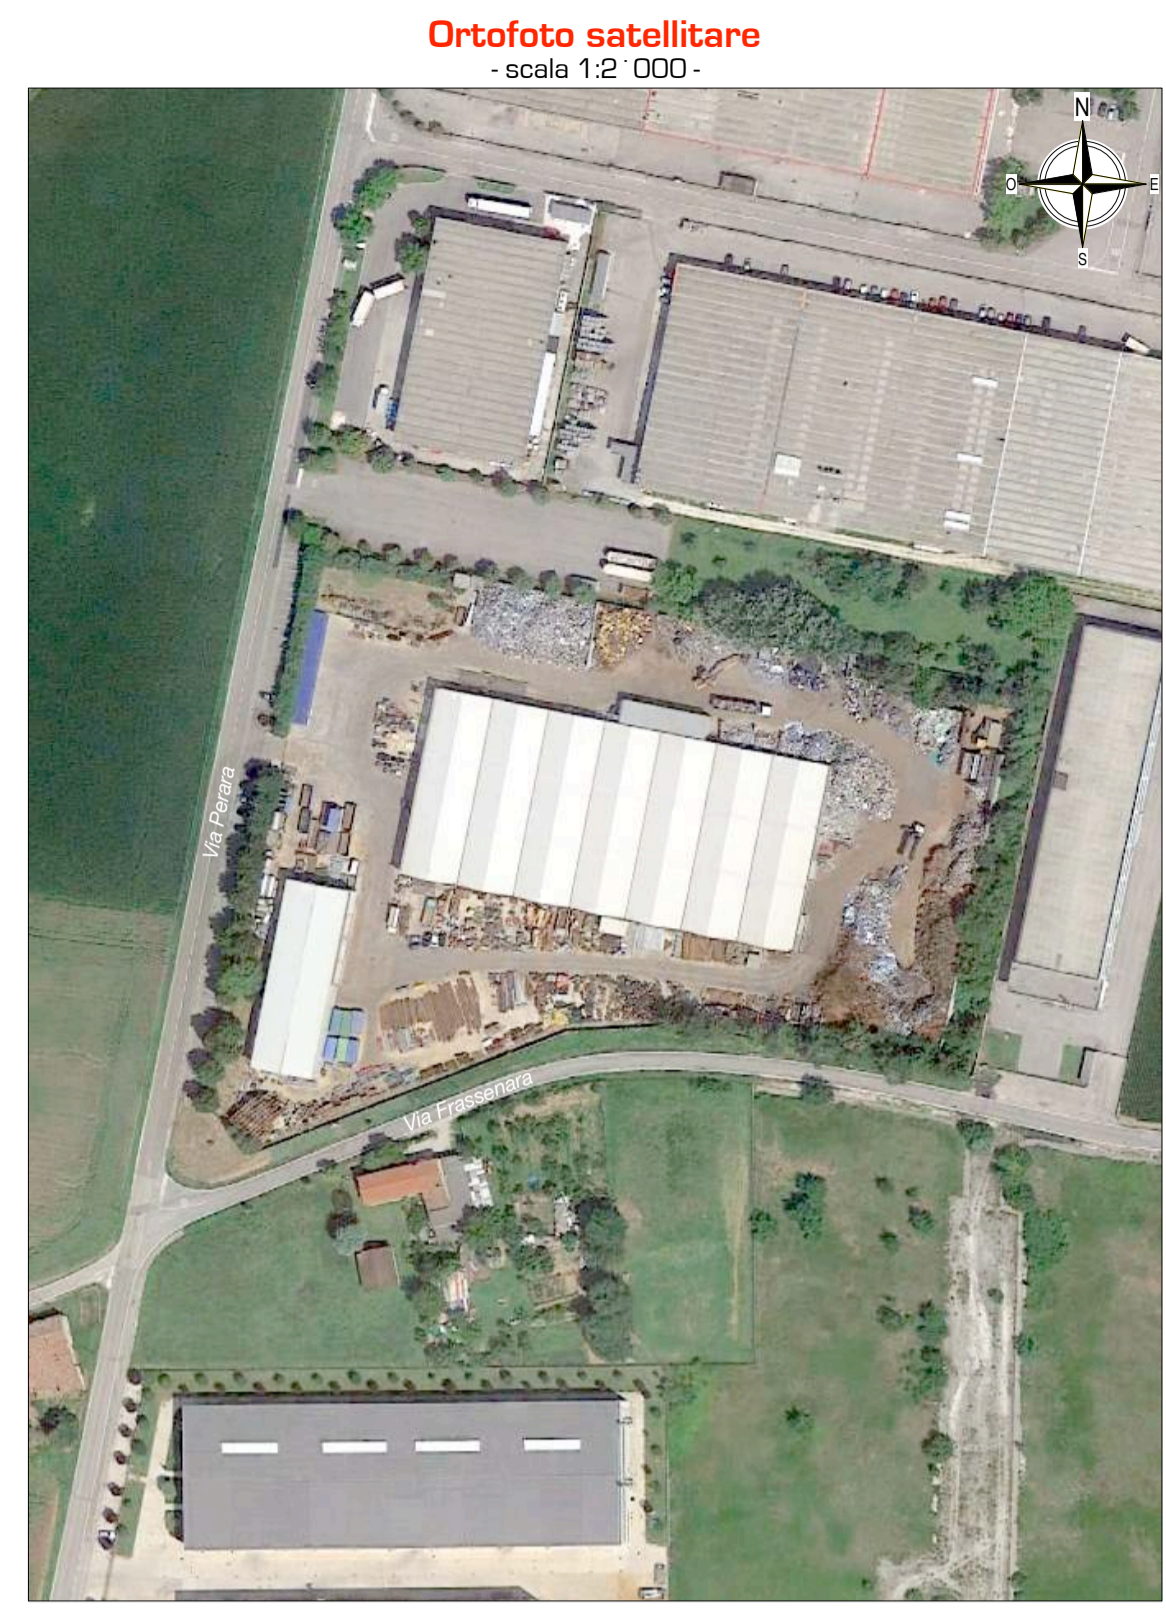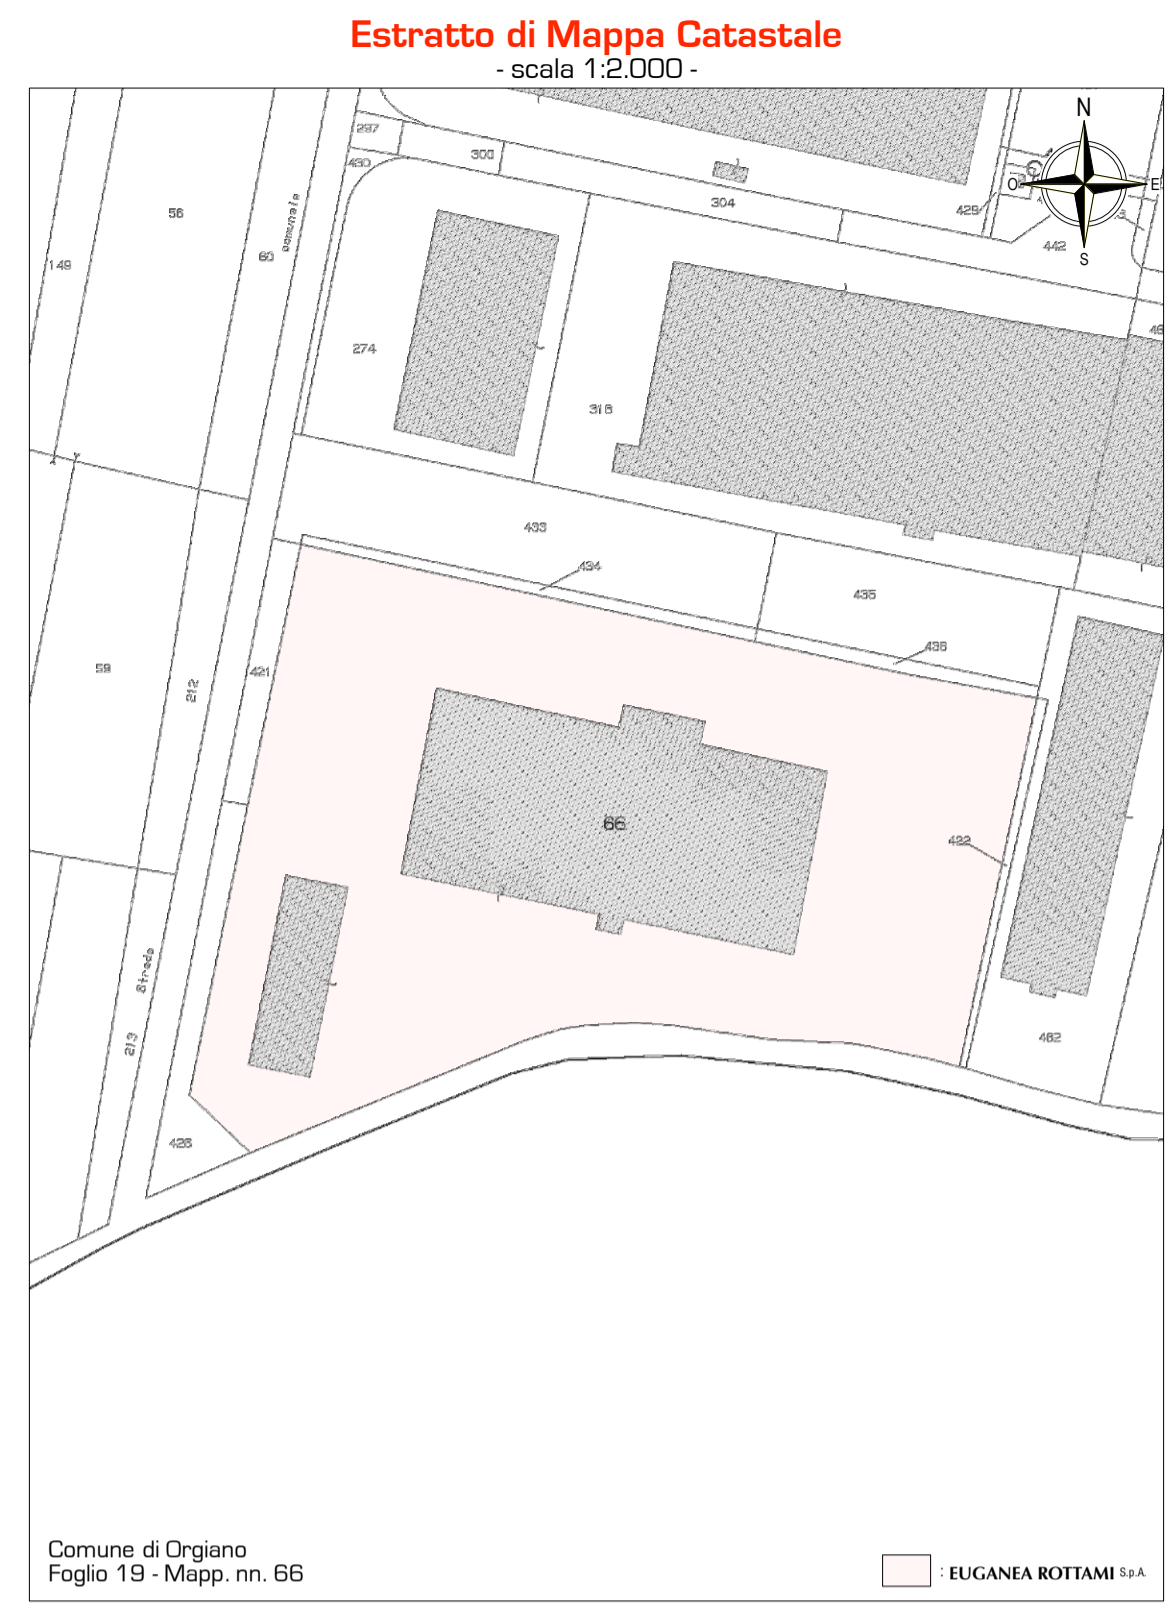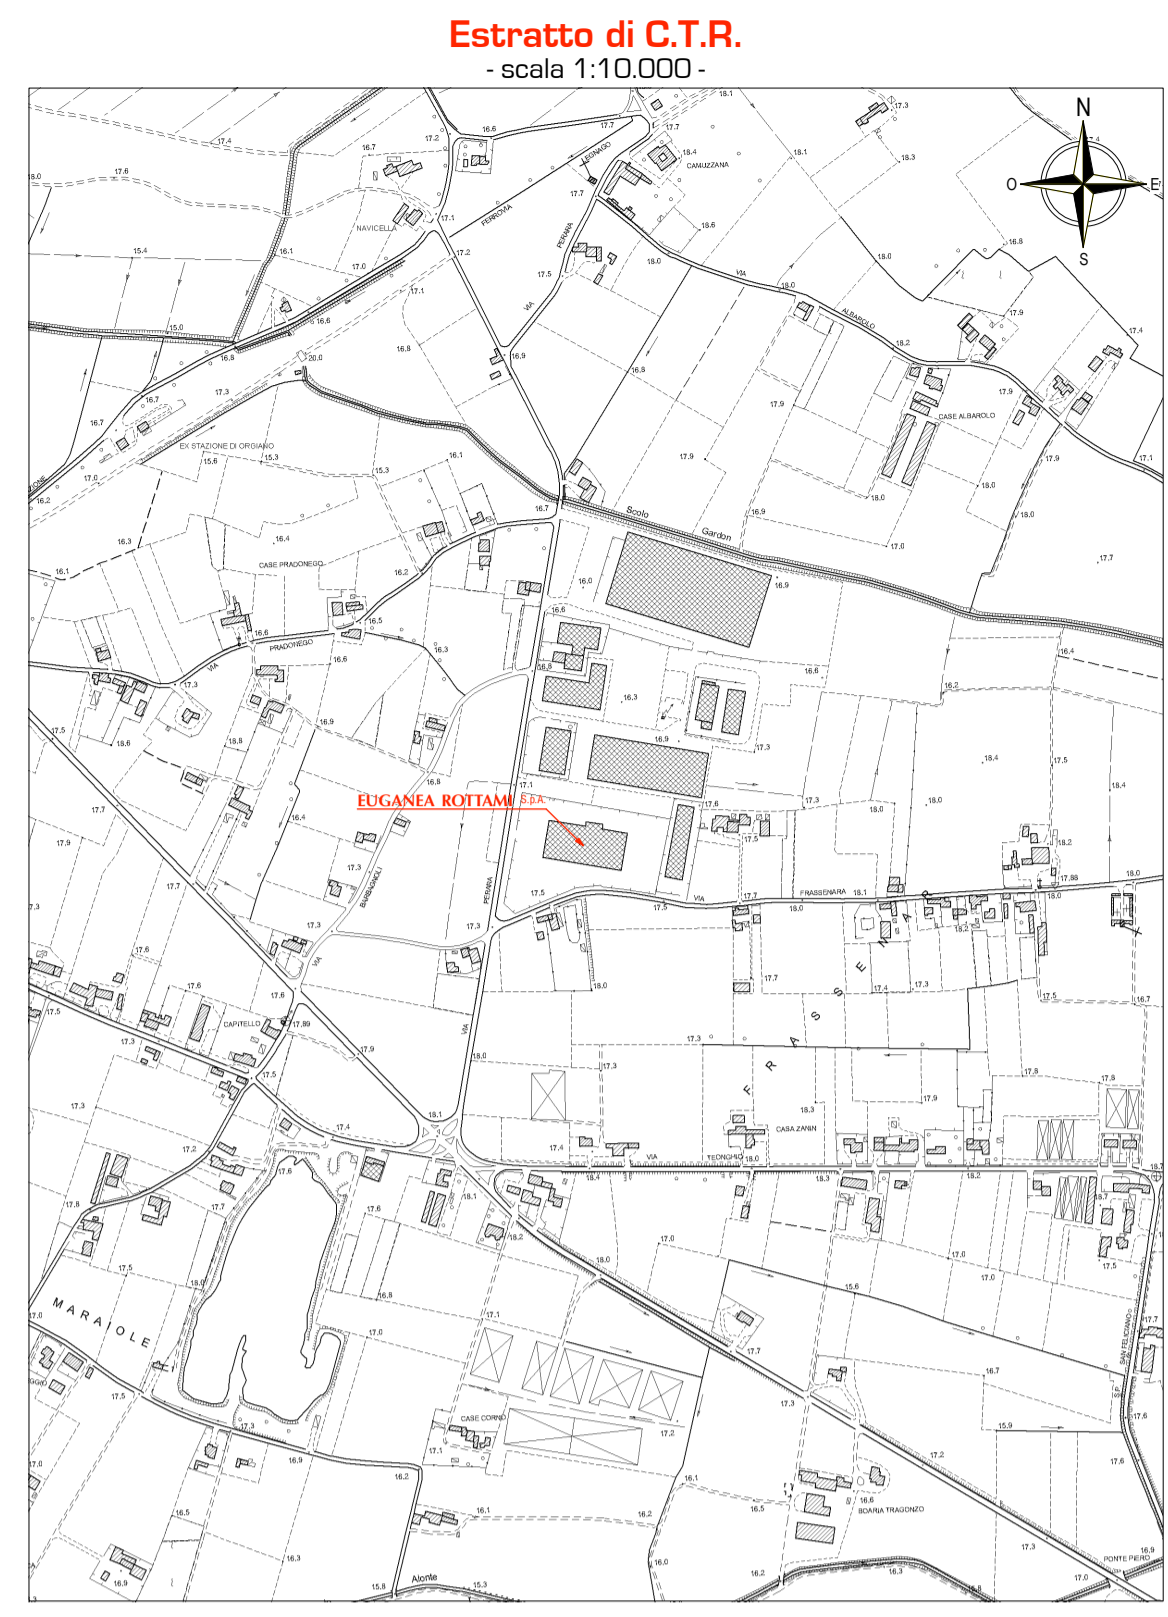

Estratto del Piano di Assetto del Territorio Intercomunale (P.A.T.I.) dei Monti Berici
(Comuni di Alonte, Asgittara Veneto, Orgiano, Pojana Maggiore)
- scala 1:10.000 -

